


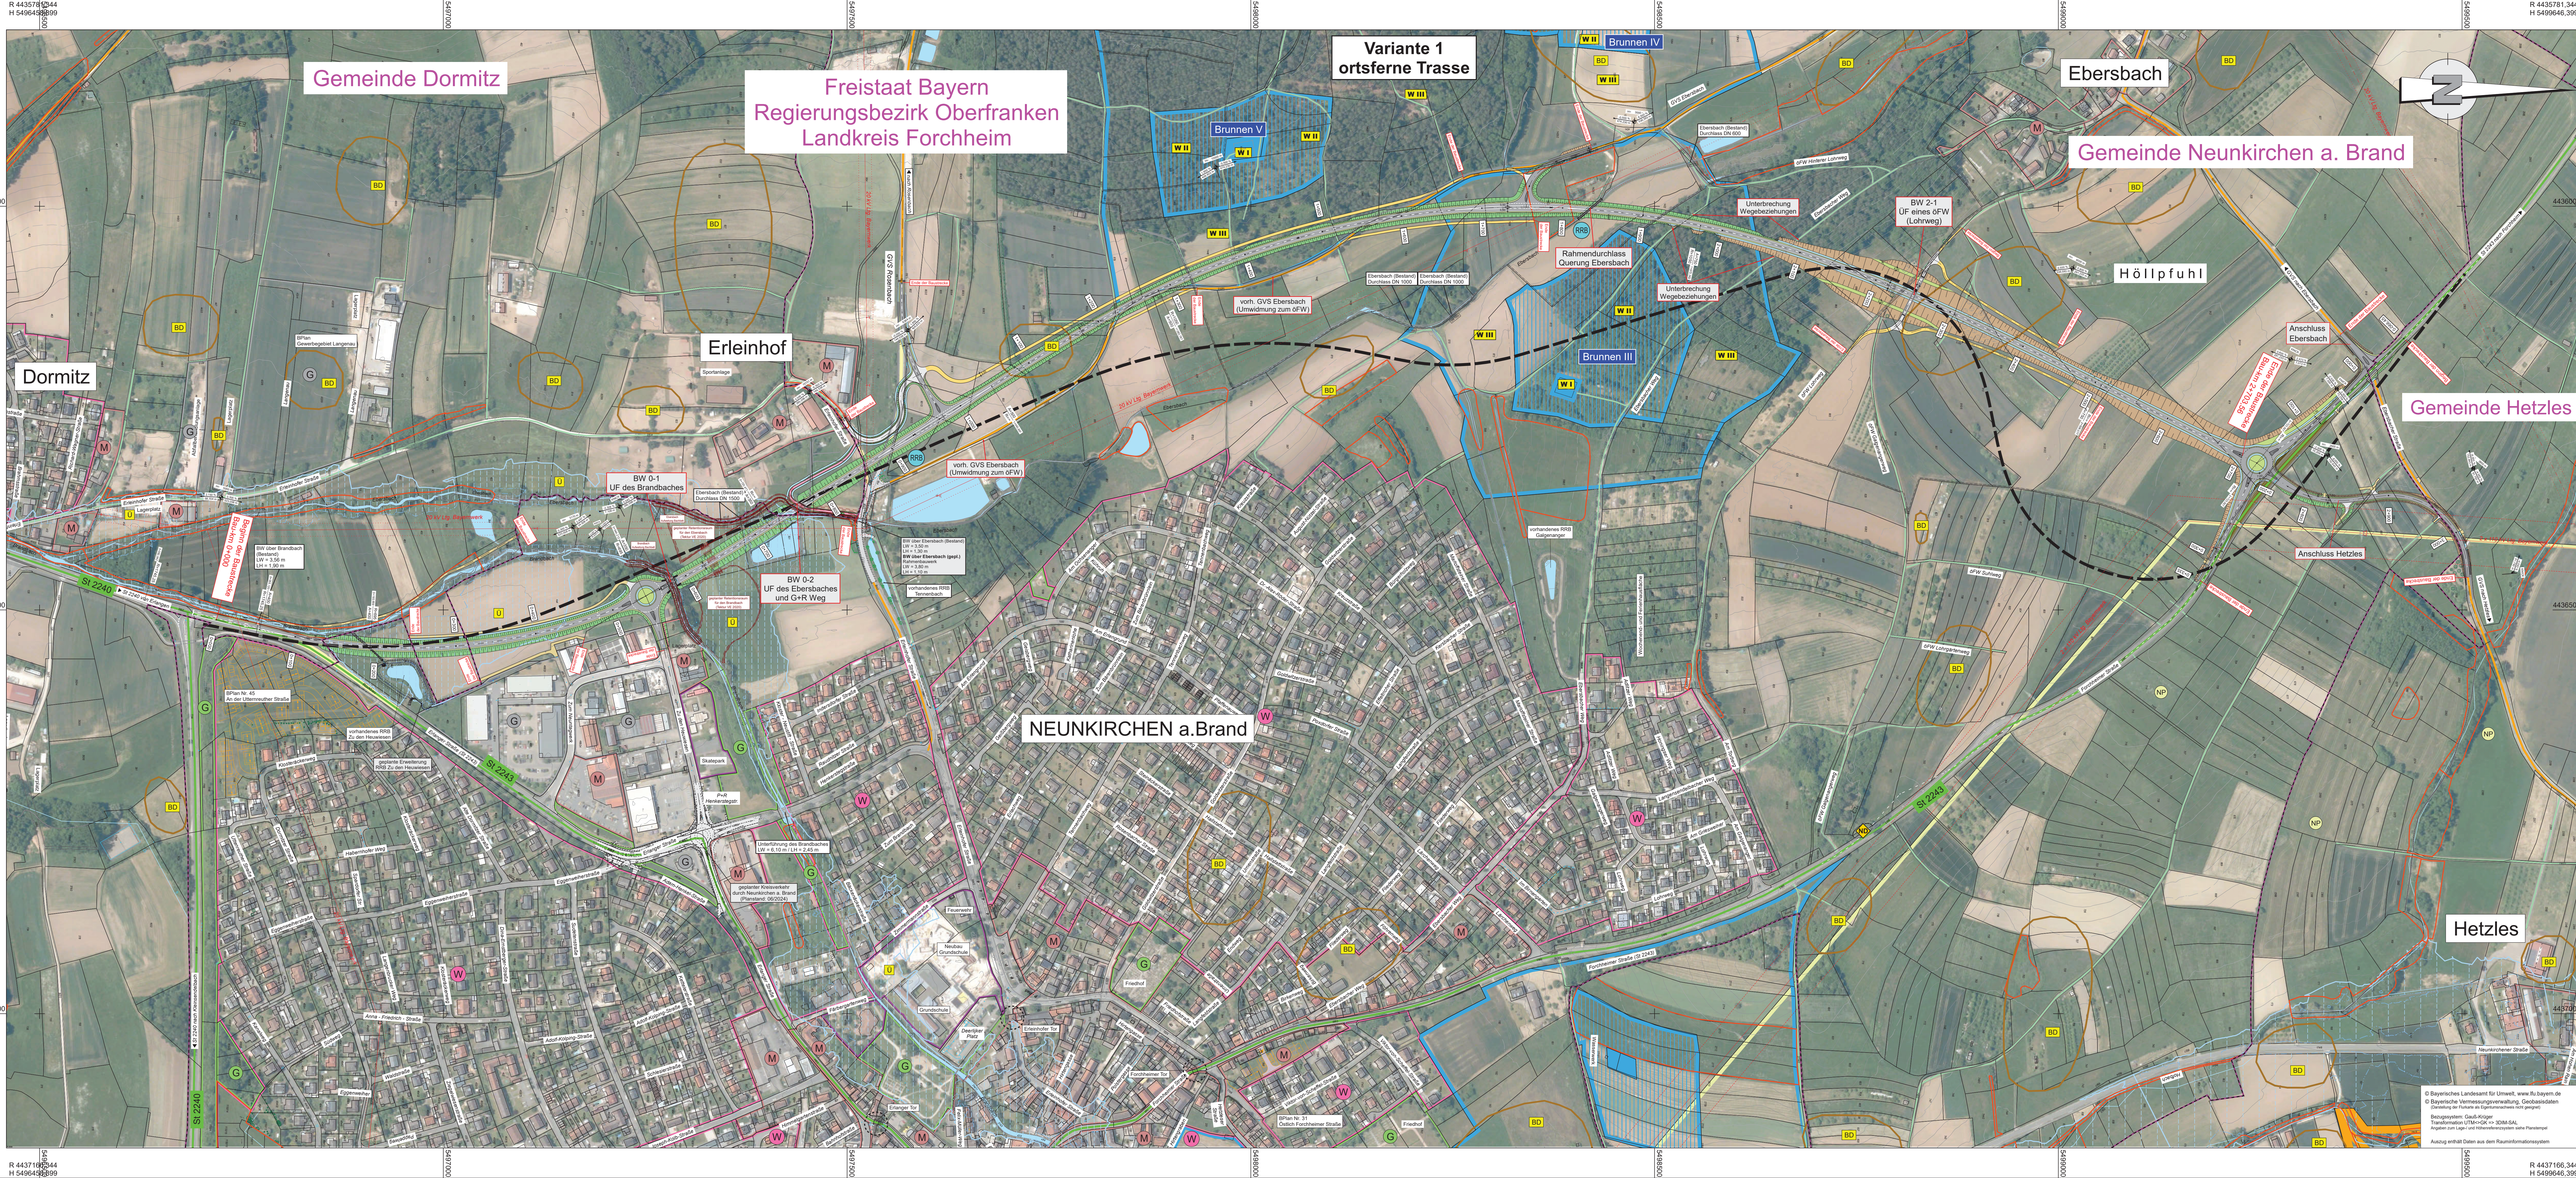

Zeichenerklärung

Planung

- Einschnittsböschung
- Rasennude
- Fahrtbahn mit Achse und beidseitigen Banketten
- Dammboschung
- Wirtschaftsweg
- befestigt / unbefestigt
- Sträßennebenflächen
- Fahrtbahnteiler / Insel
- Rückbauflächen
- Brücke
- Standort Regenrückhaltebecken
- FNP Trasse

Straßen in Betrieb

- Staatsstraße
- Gemeindeverbindungsstraße
- Sonstige Straße, Wege (öFW)

Verwaltung

- Gemeindegrenze

Gebiete und Flächen

- Wohnbaufläche
- gemischte Baufläche
- gewerbliche Baufläche
- Sonderbaufläche
- Gemeinbeauf
- Grünflächen

Schutzgebiete
Natur, Landschaft, Wasser

- FFH-Gebiet
- Europäisches Vogelschutzgebiet
- Naturpark
- Landschaftsschutzgebiet
- Bodendenkmal
- Naturdenkmal
- Wasserschutzzone I/II
- Wasserschutzzone III
- Überschungsungsgebiet
- gesetzlich geschützte Biotope

Regelquerschnitt Ortsumgebung

Querschnitt auf Bauwerk

Staatliches Bauamt Bamberg

Franz-Ludwig-Straße 21
96047 Bamberg

Tel.: 09519530-0, Fax: 09519530-1900, E-Mail: poststelle@stb.bayern.de

VORUNTERSUCHUNG

Straßenbauverwaltung Freistaat Bayern

Staatliches Bauamt Bamberg

St 2243, Abschnitt 280, Station 3.785 bis 7.382

PROJUS-Nr.: entfallt

Unterlage / Blatt-Nr.: V1/-

Lageplan

Variante 1

Außerortsstrasse ortsfrem

Maßstab: 1:2500

St 2243 Effeltrich - Neunkirchen am Brand

Verlegung westlich Neunkirchen am Brand

Bau-km bis

aufgestellt:
Staatliches Bauamt

VORABZUG
Stand: 02.07.2025

© Bayerisches Landesamt für Umwelt, www.lfu.bayern.de
© Bayerische Vermessungsverwaltung, Geobasisdaten
(Darstellung der Punkte als Eigenkreisstrich nicht gezeigt)

Bezugssystem: Gauß-Krüger
Transformations UTM+GK → SGM-S4
Koordinaten und Höhen sind Höhenangaben nach dem Normalpunkt

Auszug enthält Daten aus dem Raumformatkassensystem

R 4435781 344
H 5499646 399

R 4435781 344
H 5499646 399

R 4437166 344
H 5499646 399