

Y 4416702.281
X 5531401.852

Y 4417525.472
X 5531090.792

Regierungsbezirk
Oberfranken
Stadt Bamberg
Gemarkung Dörfleins

Stadt Bamberg
Gemarkung Hallstadt

Bamberg


Stadt Bamberg
Gemarkung Bamberg

Stadt Bamberg
Gemarkung Gaustadt

Bischberg

Landkreis Bamberg
Gemeinde Bischberg
Gemarkung Bischberg

Gaustadt

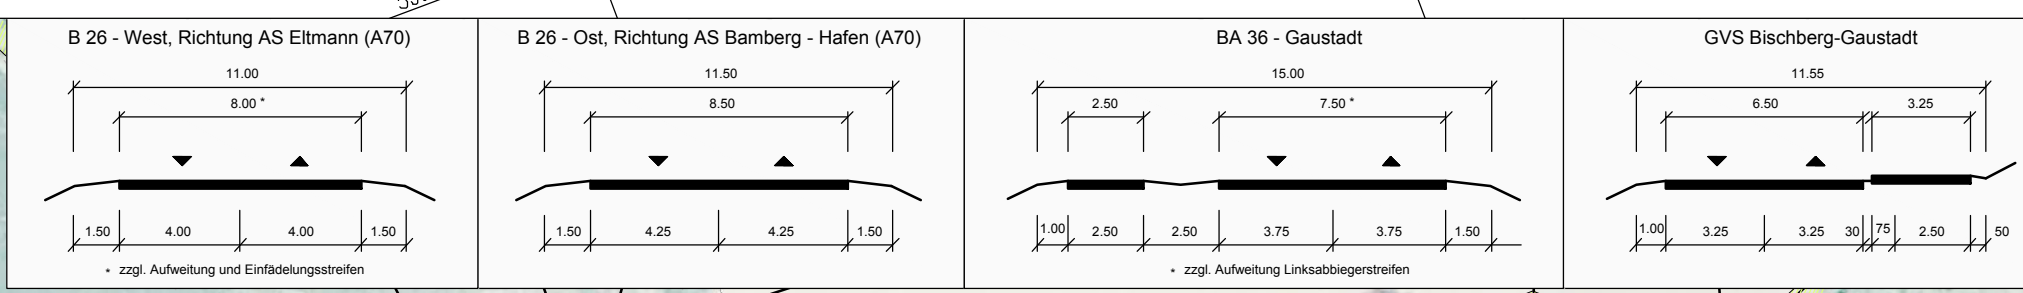

Zeichenerklärung - Straßenbau

	Fahrbahn (Asphalt)		best. Stromleitung
	Geh- und Radweg (Asphalt)		best. Faserleitung
	Pflaster		best. Glasfaser
	wassergebundene Deckschicht		best. Regenwasserkanal
	Bord / Rinne		best. Schmutzwasserkanal
	Mulde/ Banketmulde		Katastergrenze
	Bankett		Gemeindegrenze
	Damm		Gemarkungsgrenze
	Einschnitt		Höhenlinien
	Geländemodellierung		Geländer
	Rückbau / Abbruch / Rodung		Bundesstraße
	Stützwand / Blendschutz		Kreisstraße
	Hochpunkt		Ortsstraße
	Tiefpunkt		Geh-Radweg
	Querneigung		allgemeines Wohngebiet
	Baufeld		Mischgebiet
	freizuhaltendes Sichtfeld		Sondergebiet
	Entwässerung		Grünfläche
	Kunststoffeiserrohrleitung		Gewerfläche
	Mehrzweckrohrleitung		Nr. im Regelungsverzeichnis
	Stahlrohrleitung		Bodenndenkmal
	Kontrollschacht		
	Abflussschacht		
	Straßenablauf Typ I 300 x 500		

2000 000 m

Neigungsbrechpunkt mit Angabe von Gefälle / Steigung in Prozent, Länge der Gefälle - Steigungsstrecke, Ausrundungshalbmesser

Hinweise:
Die Ver- und Entsorgungsleitungen wurden aus Bestandsplänen digitalisiert. Abweichungen sind möglich.

Entwurfsbearbeitung	S.01.3016N	Datum	Zeichen
bearbeitet	Julii 2015	SJ/Mg	
gezeichnet	Julii 2015	Jabs/Rader	
geprüft			
geprüft	15. April 2016		

FREISTAAT BAYERN STAATLICHES BAUAMT BAMBERG		Datum	Zeichen
bearbeitet	-	-	-
gezeichnet	-	-	-
geprüft	Julii 2015	Schnapp	
geprüft	Julii 2015	Saffer	

Nr.	Art der Änderung	Datum	Zeichen

FESTSTELLUNGSENTWURF

Straßenbauverwaltung Freistaat Bayern, Staatliches Bauamt Bamberg Bundesstraße 26, Abschnitt_1620_Station_1,927 - Abschnitt_1640_Station_0,468	Unterlage / Blatt-Nr.: 5 Lageplan
PROJUIS-Nr.:	Maßstab: 1 : 1000

B 26, AS Eilmann (A70) - AS Bamberg-Hafen (A70)
Erneuerung der Regnitzbrücke Bischberg
BW-Nr. 6031545

aufgestellt:
Staatliches Bauamt Bamberg
Bamberg, den 26. April 2016
Uwe Zeuschel, Baudirektor

Digitale Flurkarte: Vermessungsamt Bamberg Stand 27.01.2014
Lagebezug: Gauß-Krüger; Höhenbezug: m + NN

Y 4417329.646
X 5530572.557

Y 4416506.455
X 5530883.616

S:\Arbeits\BES\BES-15.04.2016
© S:\B\B\BES\BES-15.04.2016 - Bischberg (VA) (any) - L_Plan\Entwurf\BES-15.04.2016.dwg