


Planung			Baumaßnahme
			Variante
Straßen in Betrieb			
			Staatsstraße
			Kreisstraße
			Sonstige Straße
Verwaltung			
			Regierungsbezirksgrenze
			Kreisgrenzen
			Gemeindegrenze
Gebiete und Flächen			
vorhanden	geplant		Wohnbaufläche
			gemischte Baufläche
			gewerbliche Baufläche
			Sonderbaufläche
			Gemeinbearf
			Grünflächen
Schutzgebiete			
Natur, Landschaft, Wasser			
			FFH-Gebiet
			Europäisches Vogelschutzgebiet
			Naturpark
			Landschaftsschutzgebiet
			Bodendenkmal
			Wasserschutzzone I/II
			Wasserschutzzone III

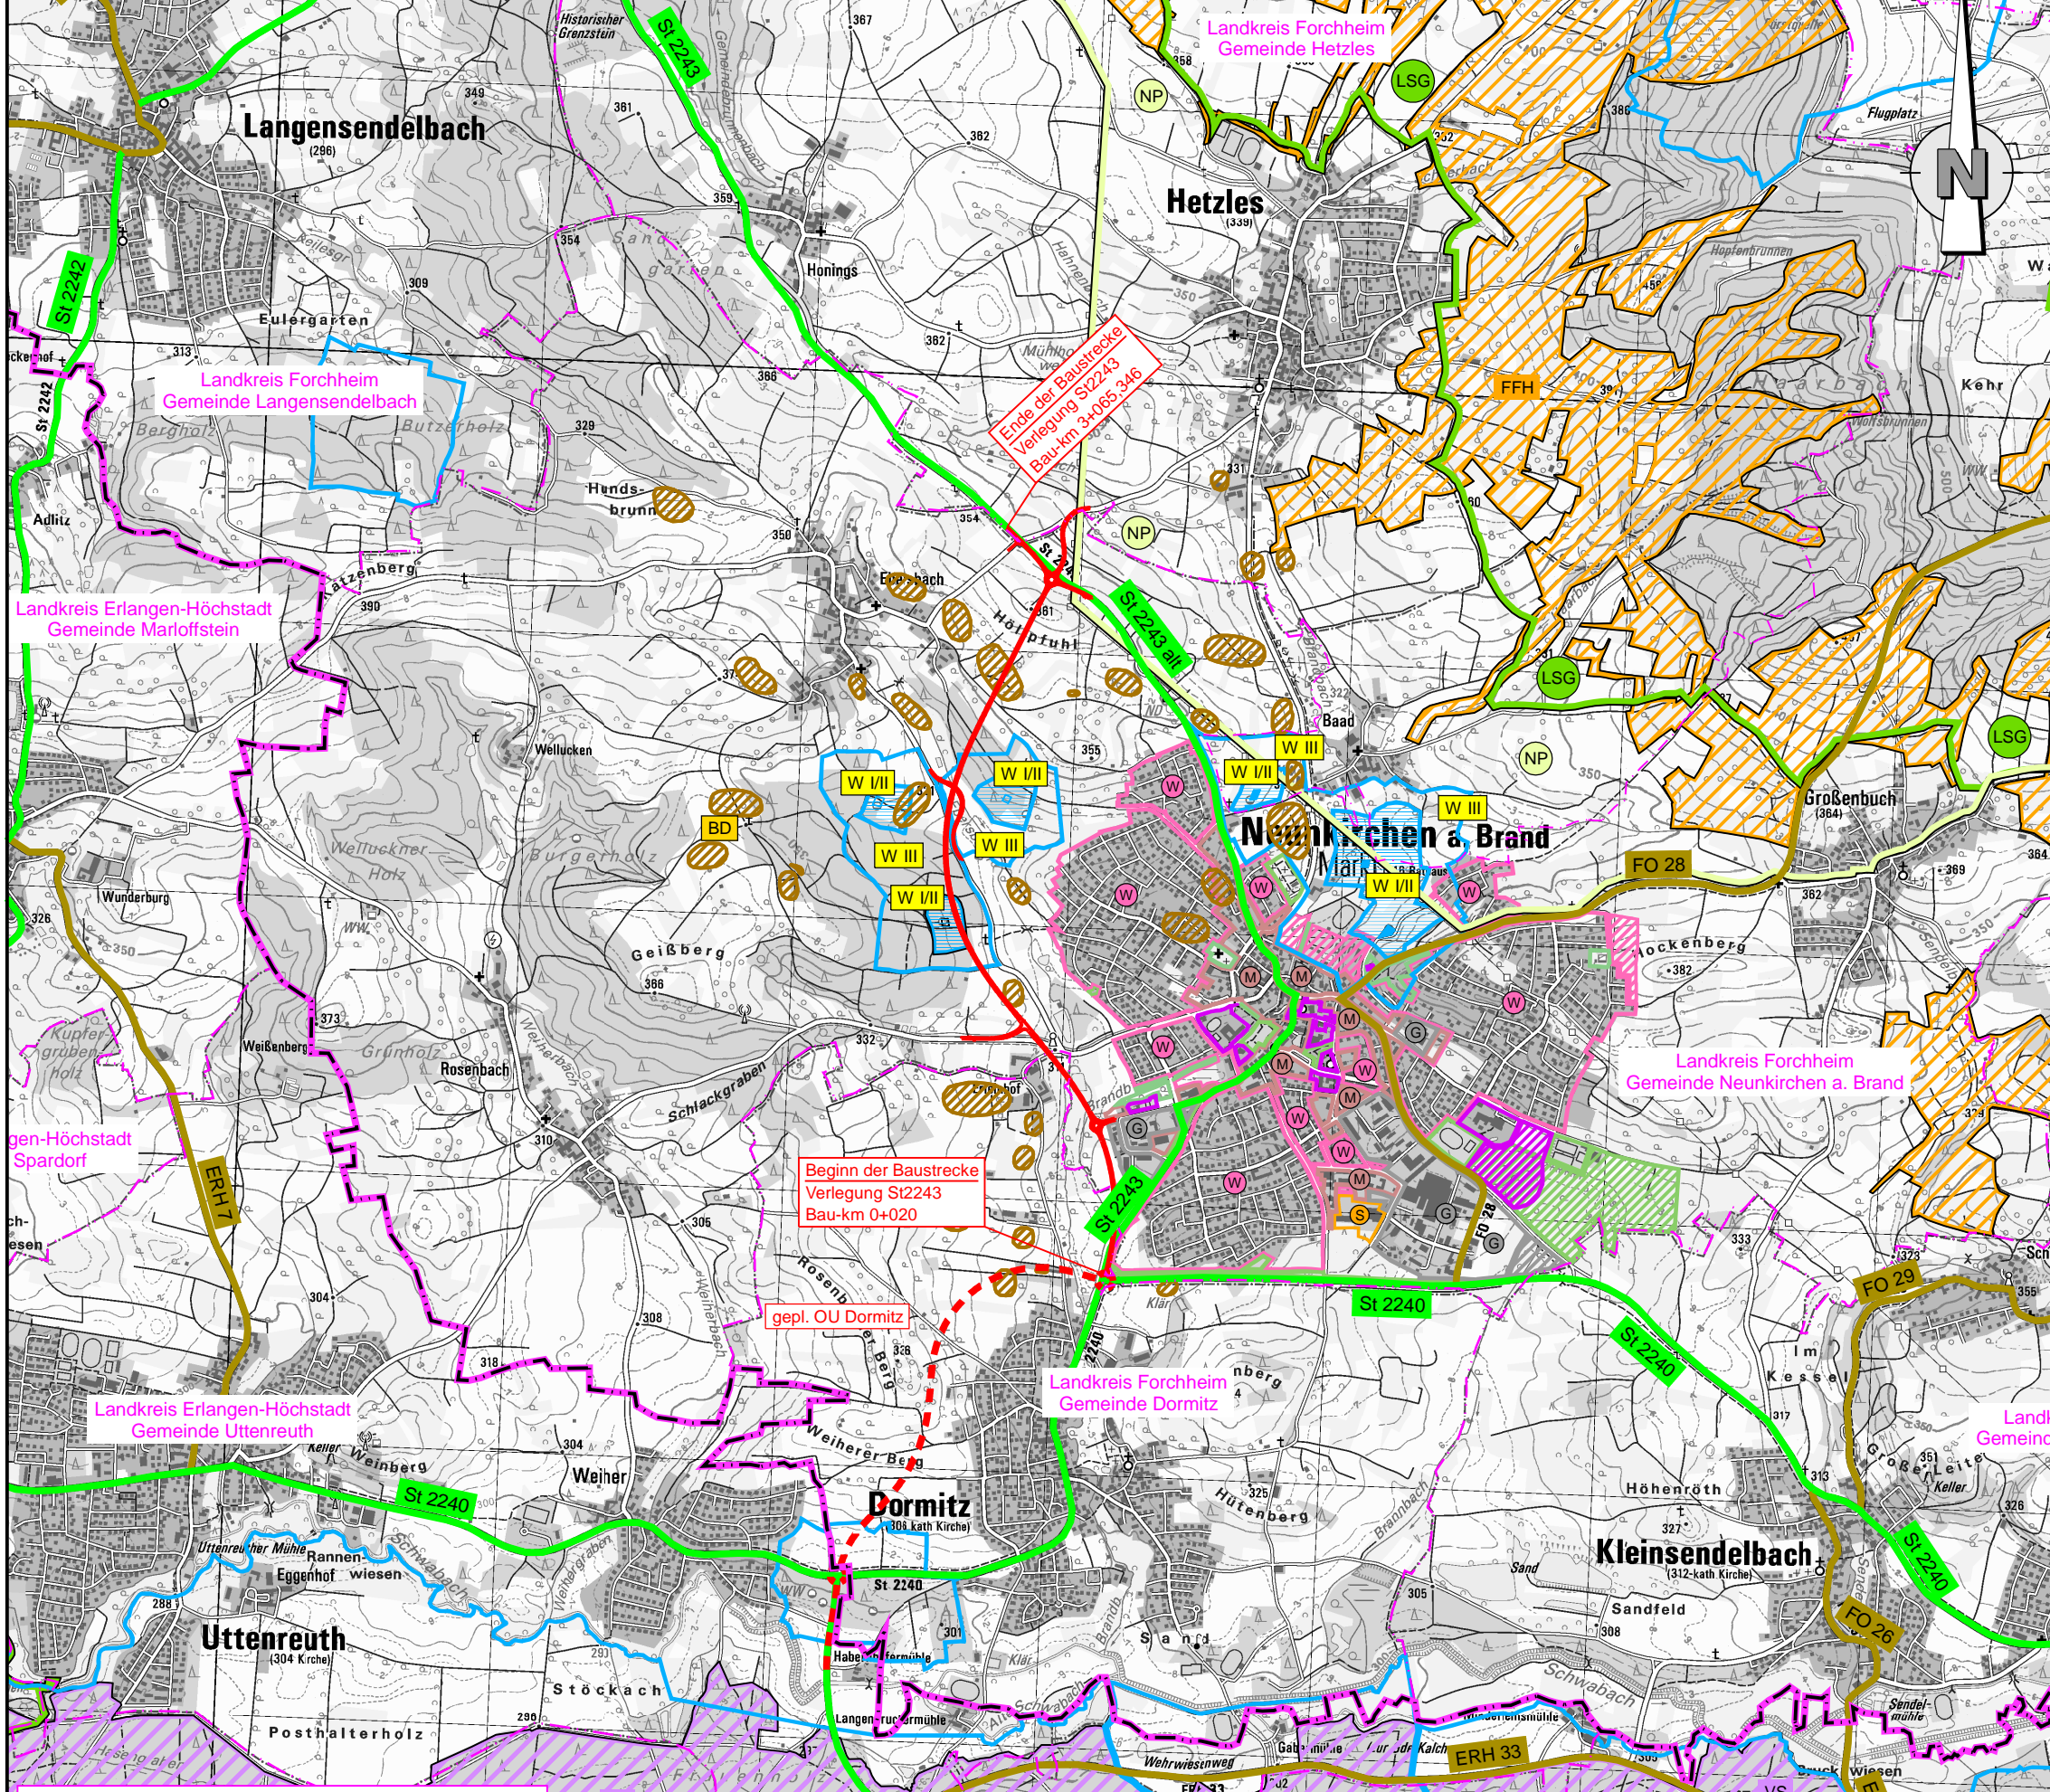

Geobasisdaten:
© Bayerische Vermessungsverwaltung (www.geodaten.bayern.de)
Darstellung der Flurkarte als Eigentumsnachweis nicht geeignet

Freistaat Bayern
Staatliches Bauamt Bamberg
Franz-Ludwig-Straße 21, 96047 Bamberg, Tel. 0951/9530-0
Fax 0951/9530-2999, E-Mail: poststelle@stbaba.bayern.de

Feststellungsentwurf Unterlage/Blatt-Nr.: 3/1

St 2243 Effeltrich - Neunkirchen am Brand
Verlegung westlich Neunkirchen am Brand
Bau-km 0+020 bis 3+065

Übersichtslageplan Maßstab 1:25000

Aufgestellt und geprüft:
Bamberg, den 28.10.2016
Staatliches Bauamt



Zeuschel, Baudirektor