


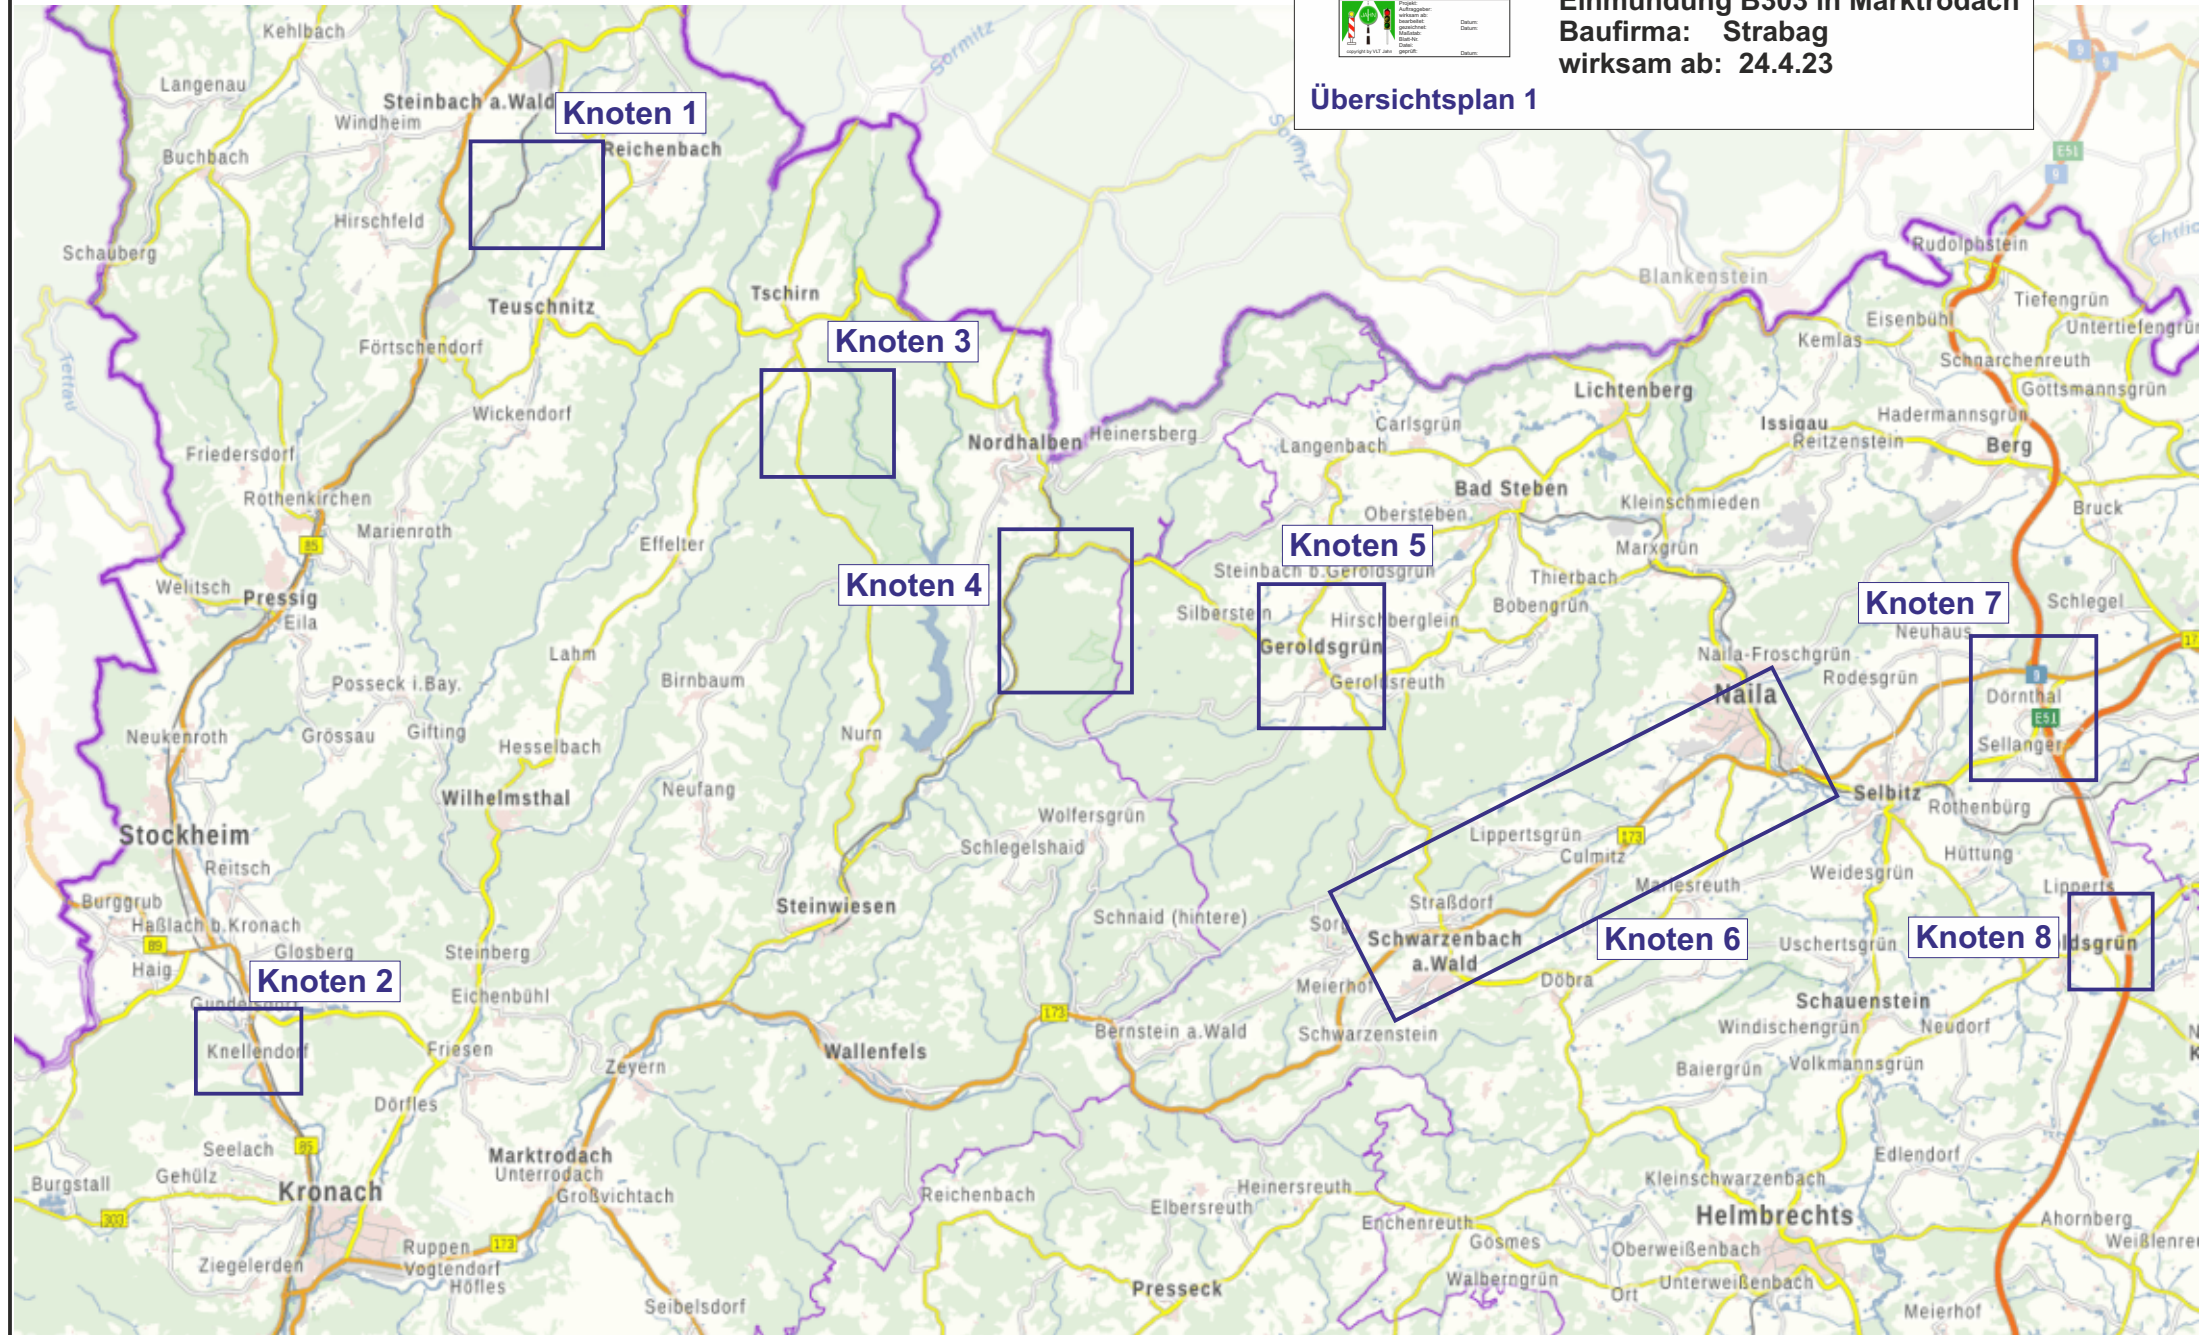

**BM: B 173 Erneuerung der  
Einmündung B303 in Marktrodach**  
**Baufirma: Strabag**  
**wirksam ab: 24.4.23**

### Übersichtsplan 1



**Knoten 1**

**Knoten 3**

**Knoten 4**


**Knoten 5**

**Knoten 7**

**Knoten 2**


**Knoten 6**

**Knoten 8**

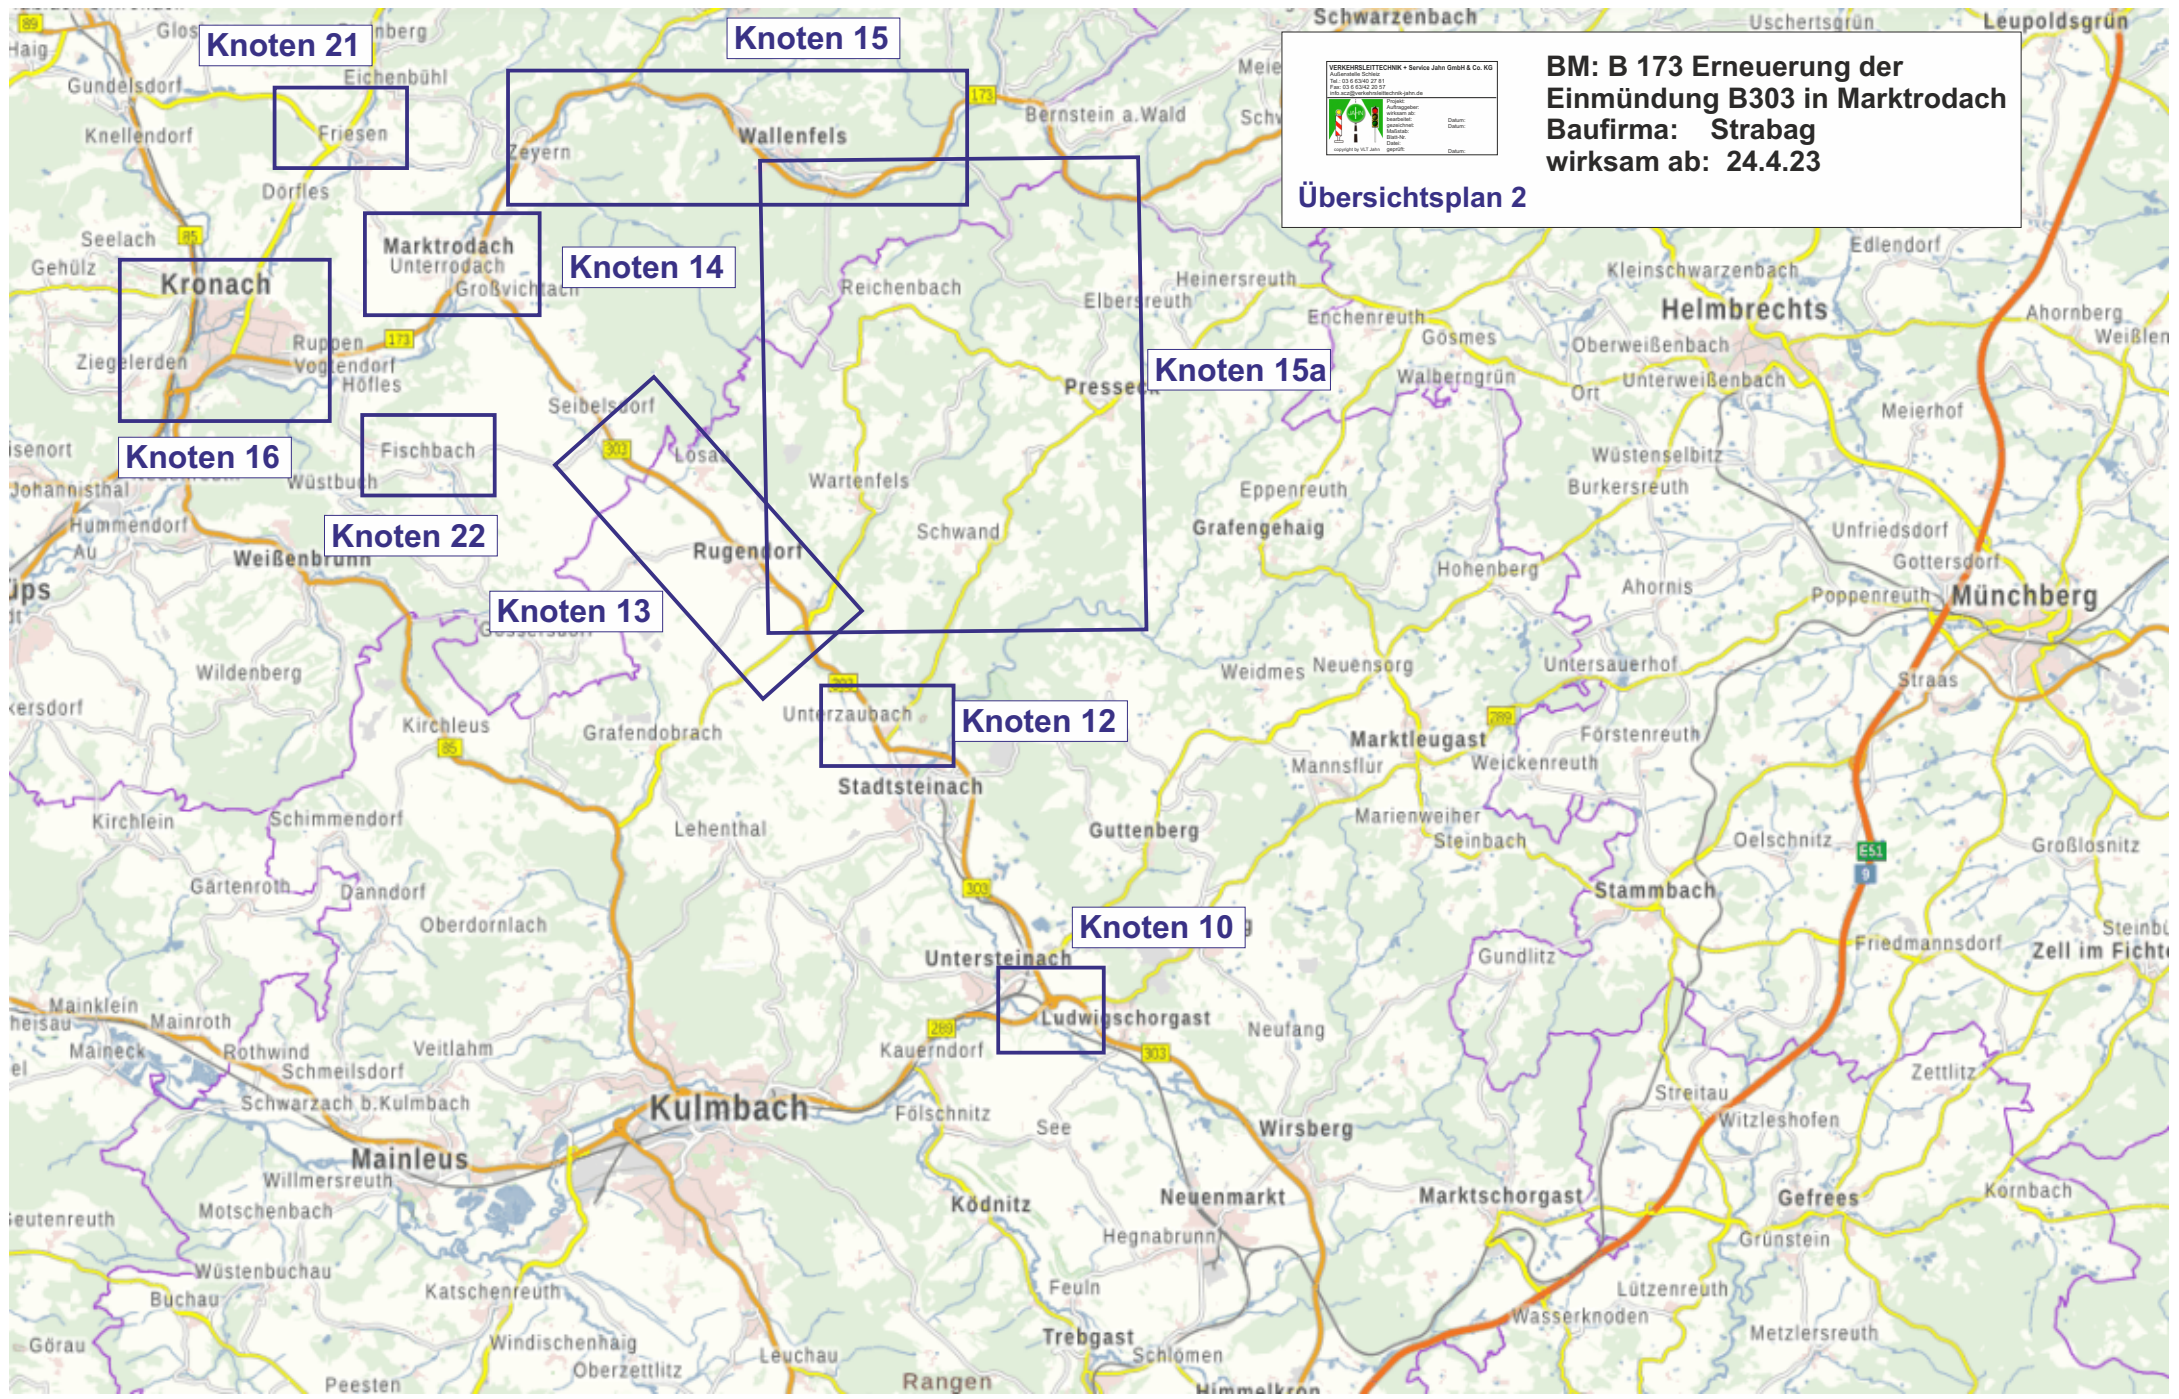

**BM: B 173 Erneuerung der  
 Einmündung B303 in Marktrodach  
 Baufirma: Strabag  
 wirksam ab: 24.4.23**

**Übersichtsplan 2**

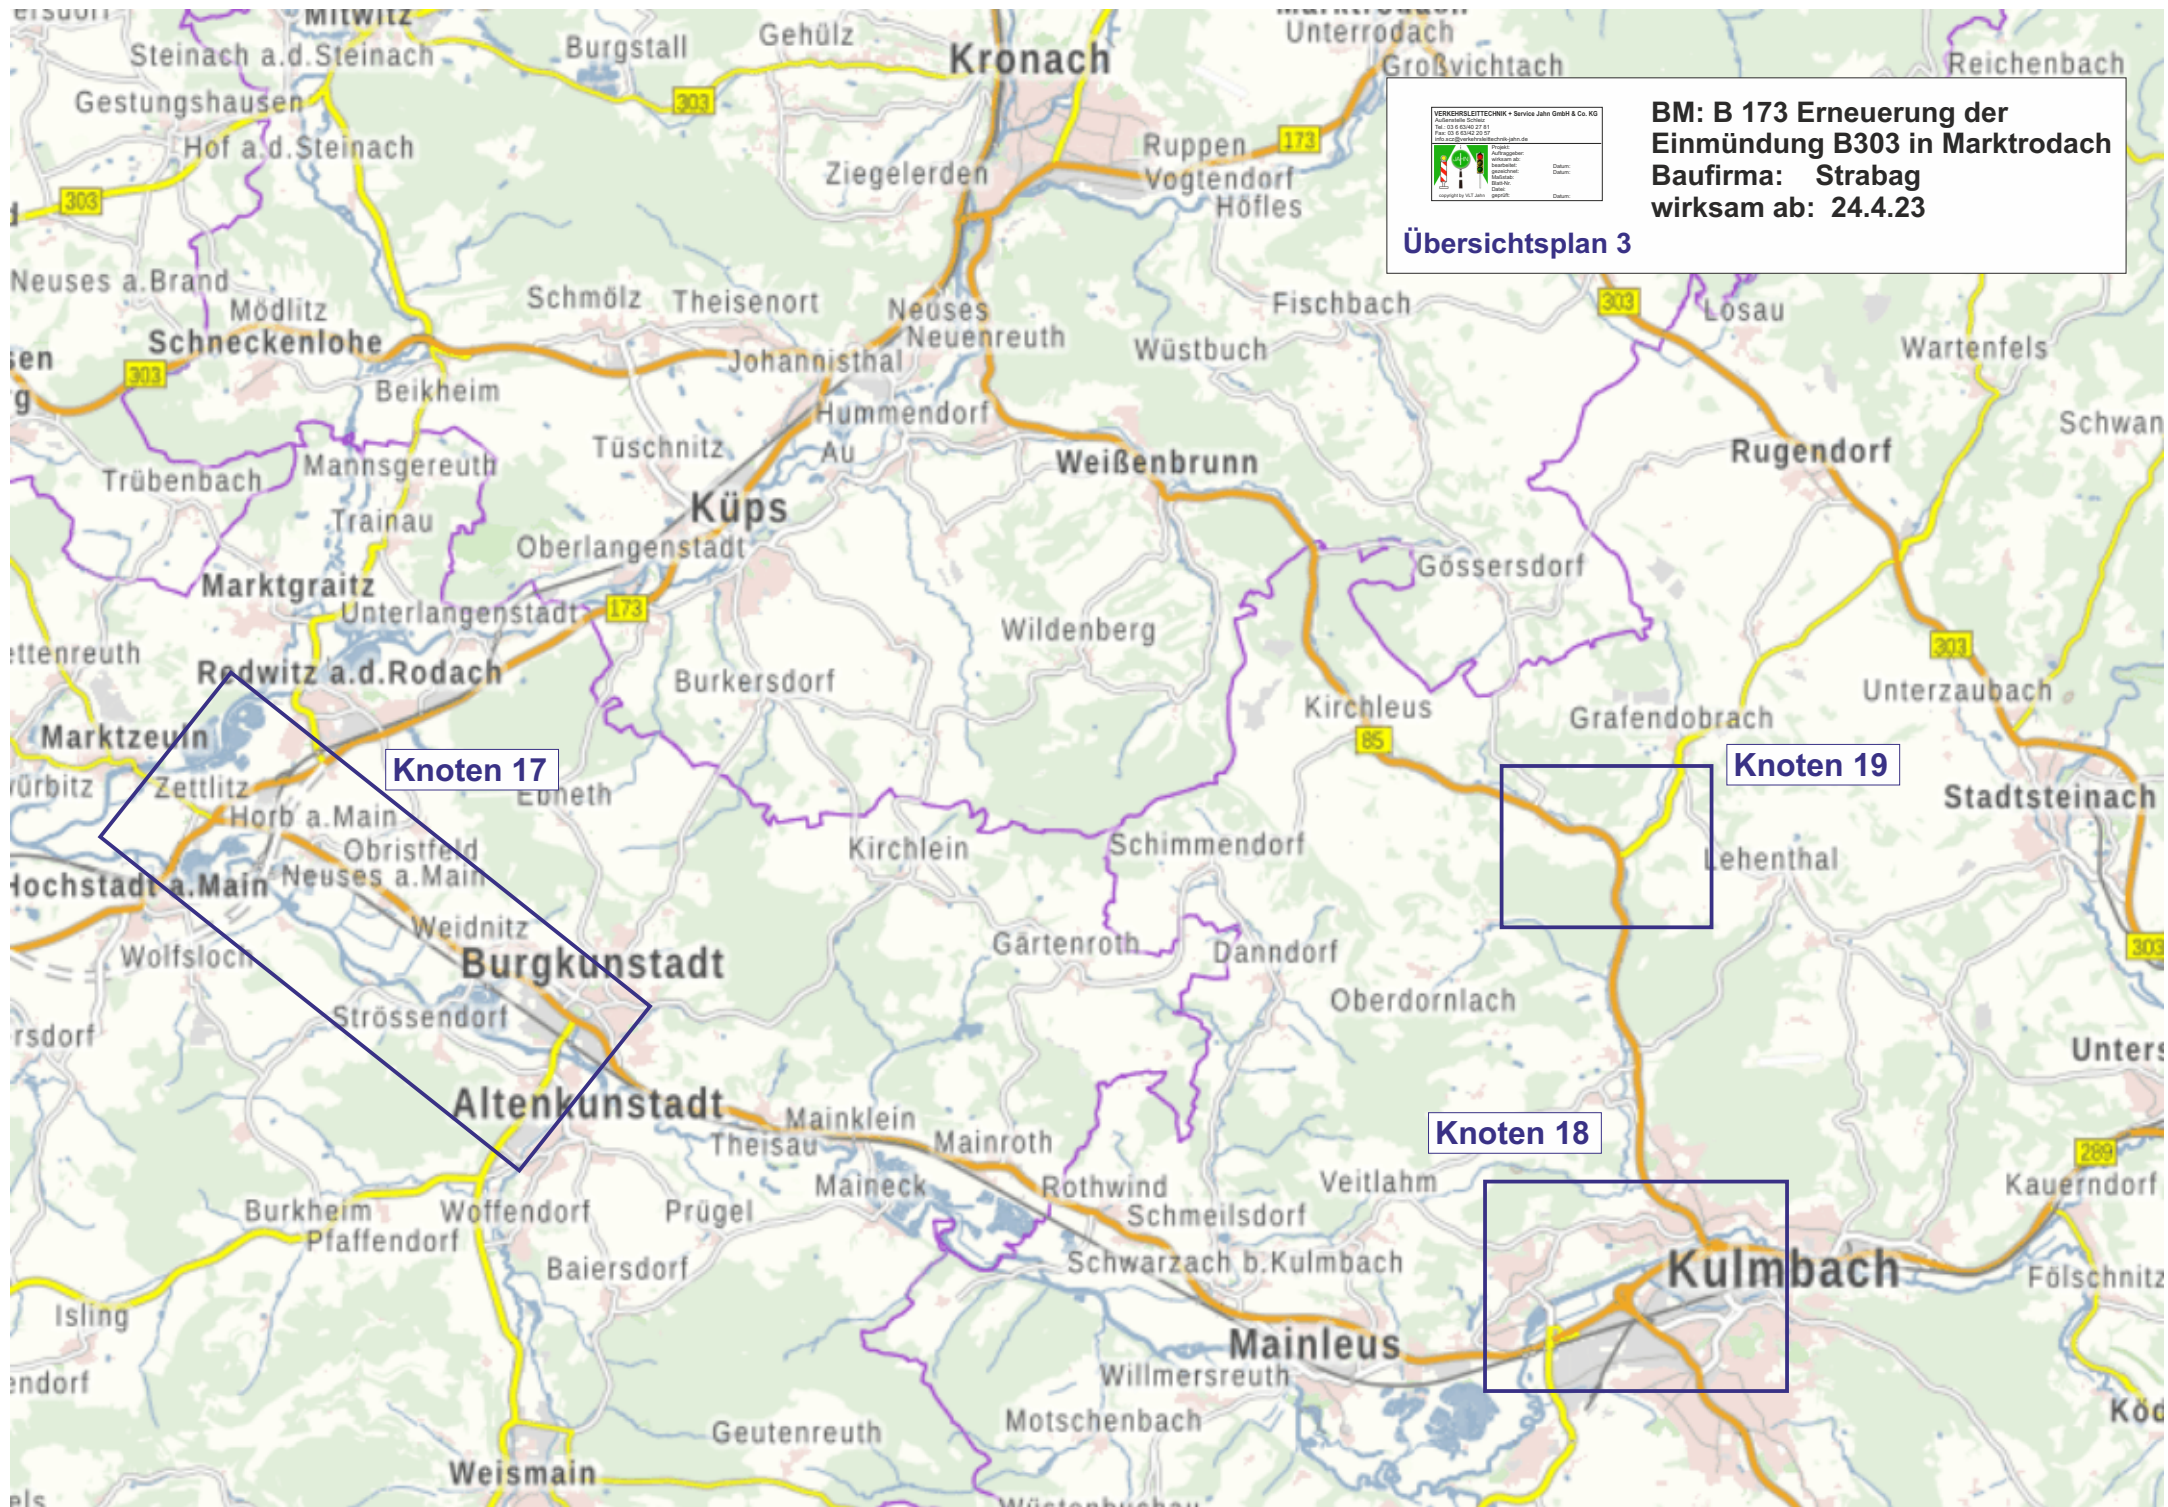

**BM: B 173 Erneuerung der  
Einmündung B303 in Marktrodach**  
**Baufirma: Strabag**  
**wirksam ab: 24.4.23**


**Übersichtsplan 3**

**Knoten 17**

**Knoten 19**

**Knoten 18**

**Kulmbach**

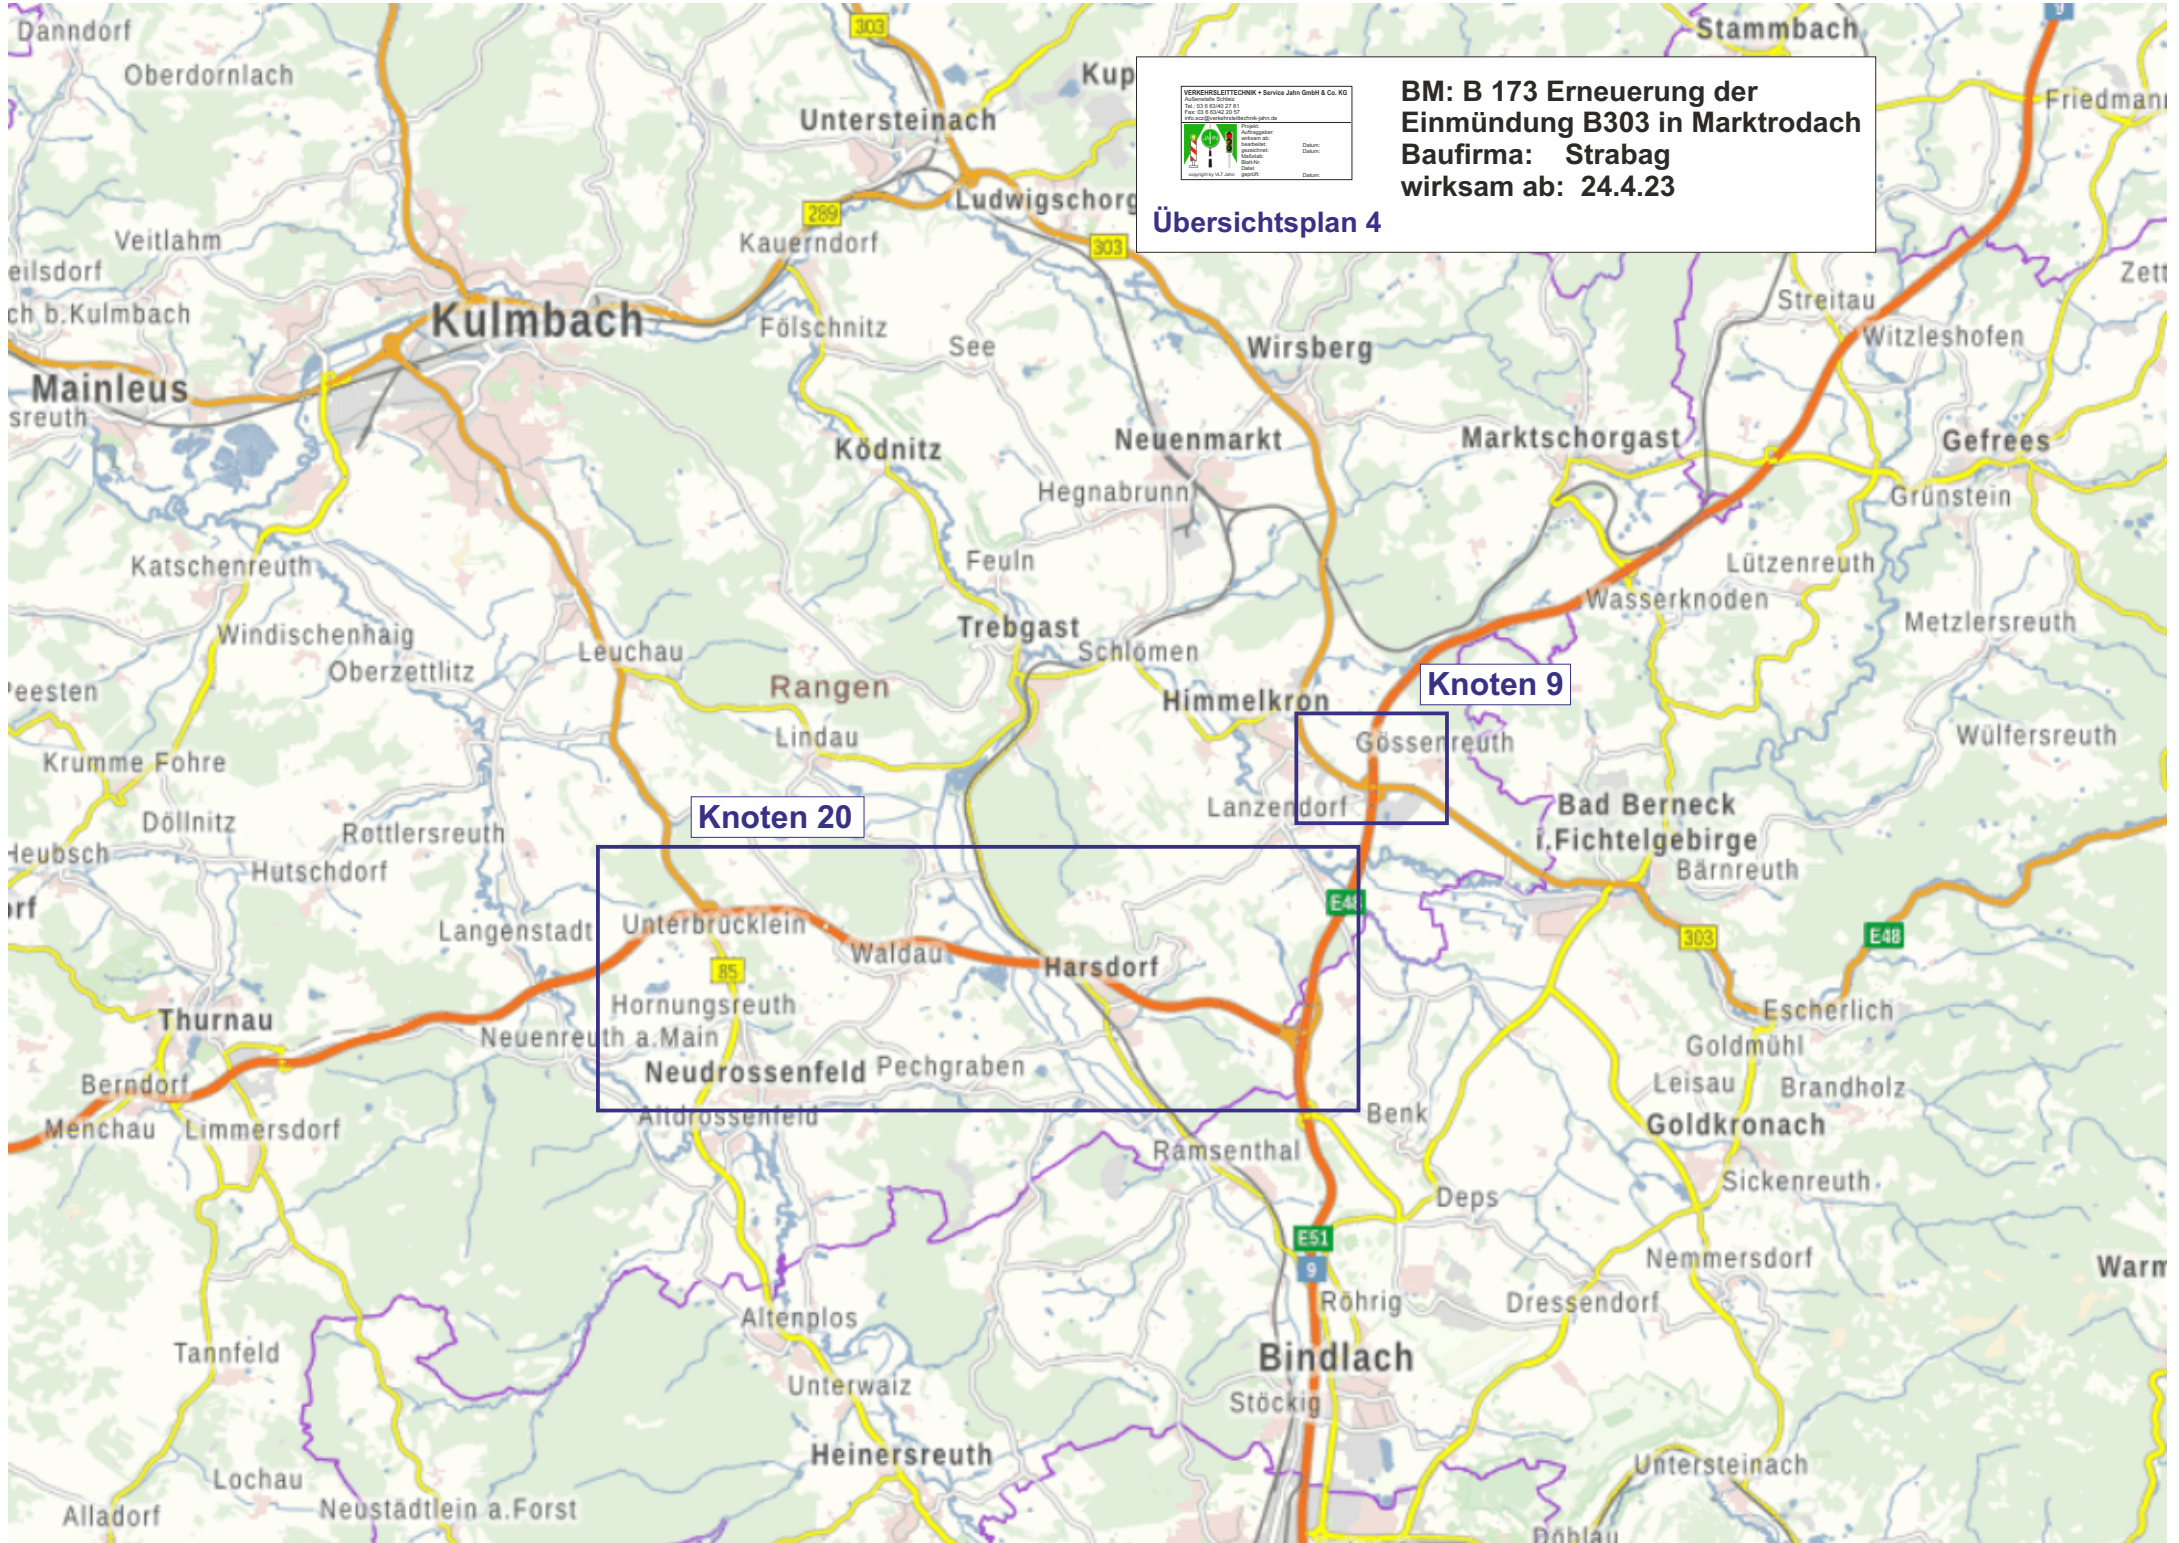

**BM: B 173 Erneuerung der  
Einmündung B303 in Marktrodach**  
**Baufirma: Strabag**  
**wirksam ab: 24.4.23**


**Übersichtsplan 4**

**Knoten 9**

**Knoten 20**

**Knoten 19**

**Knoten 18**

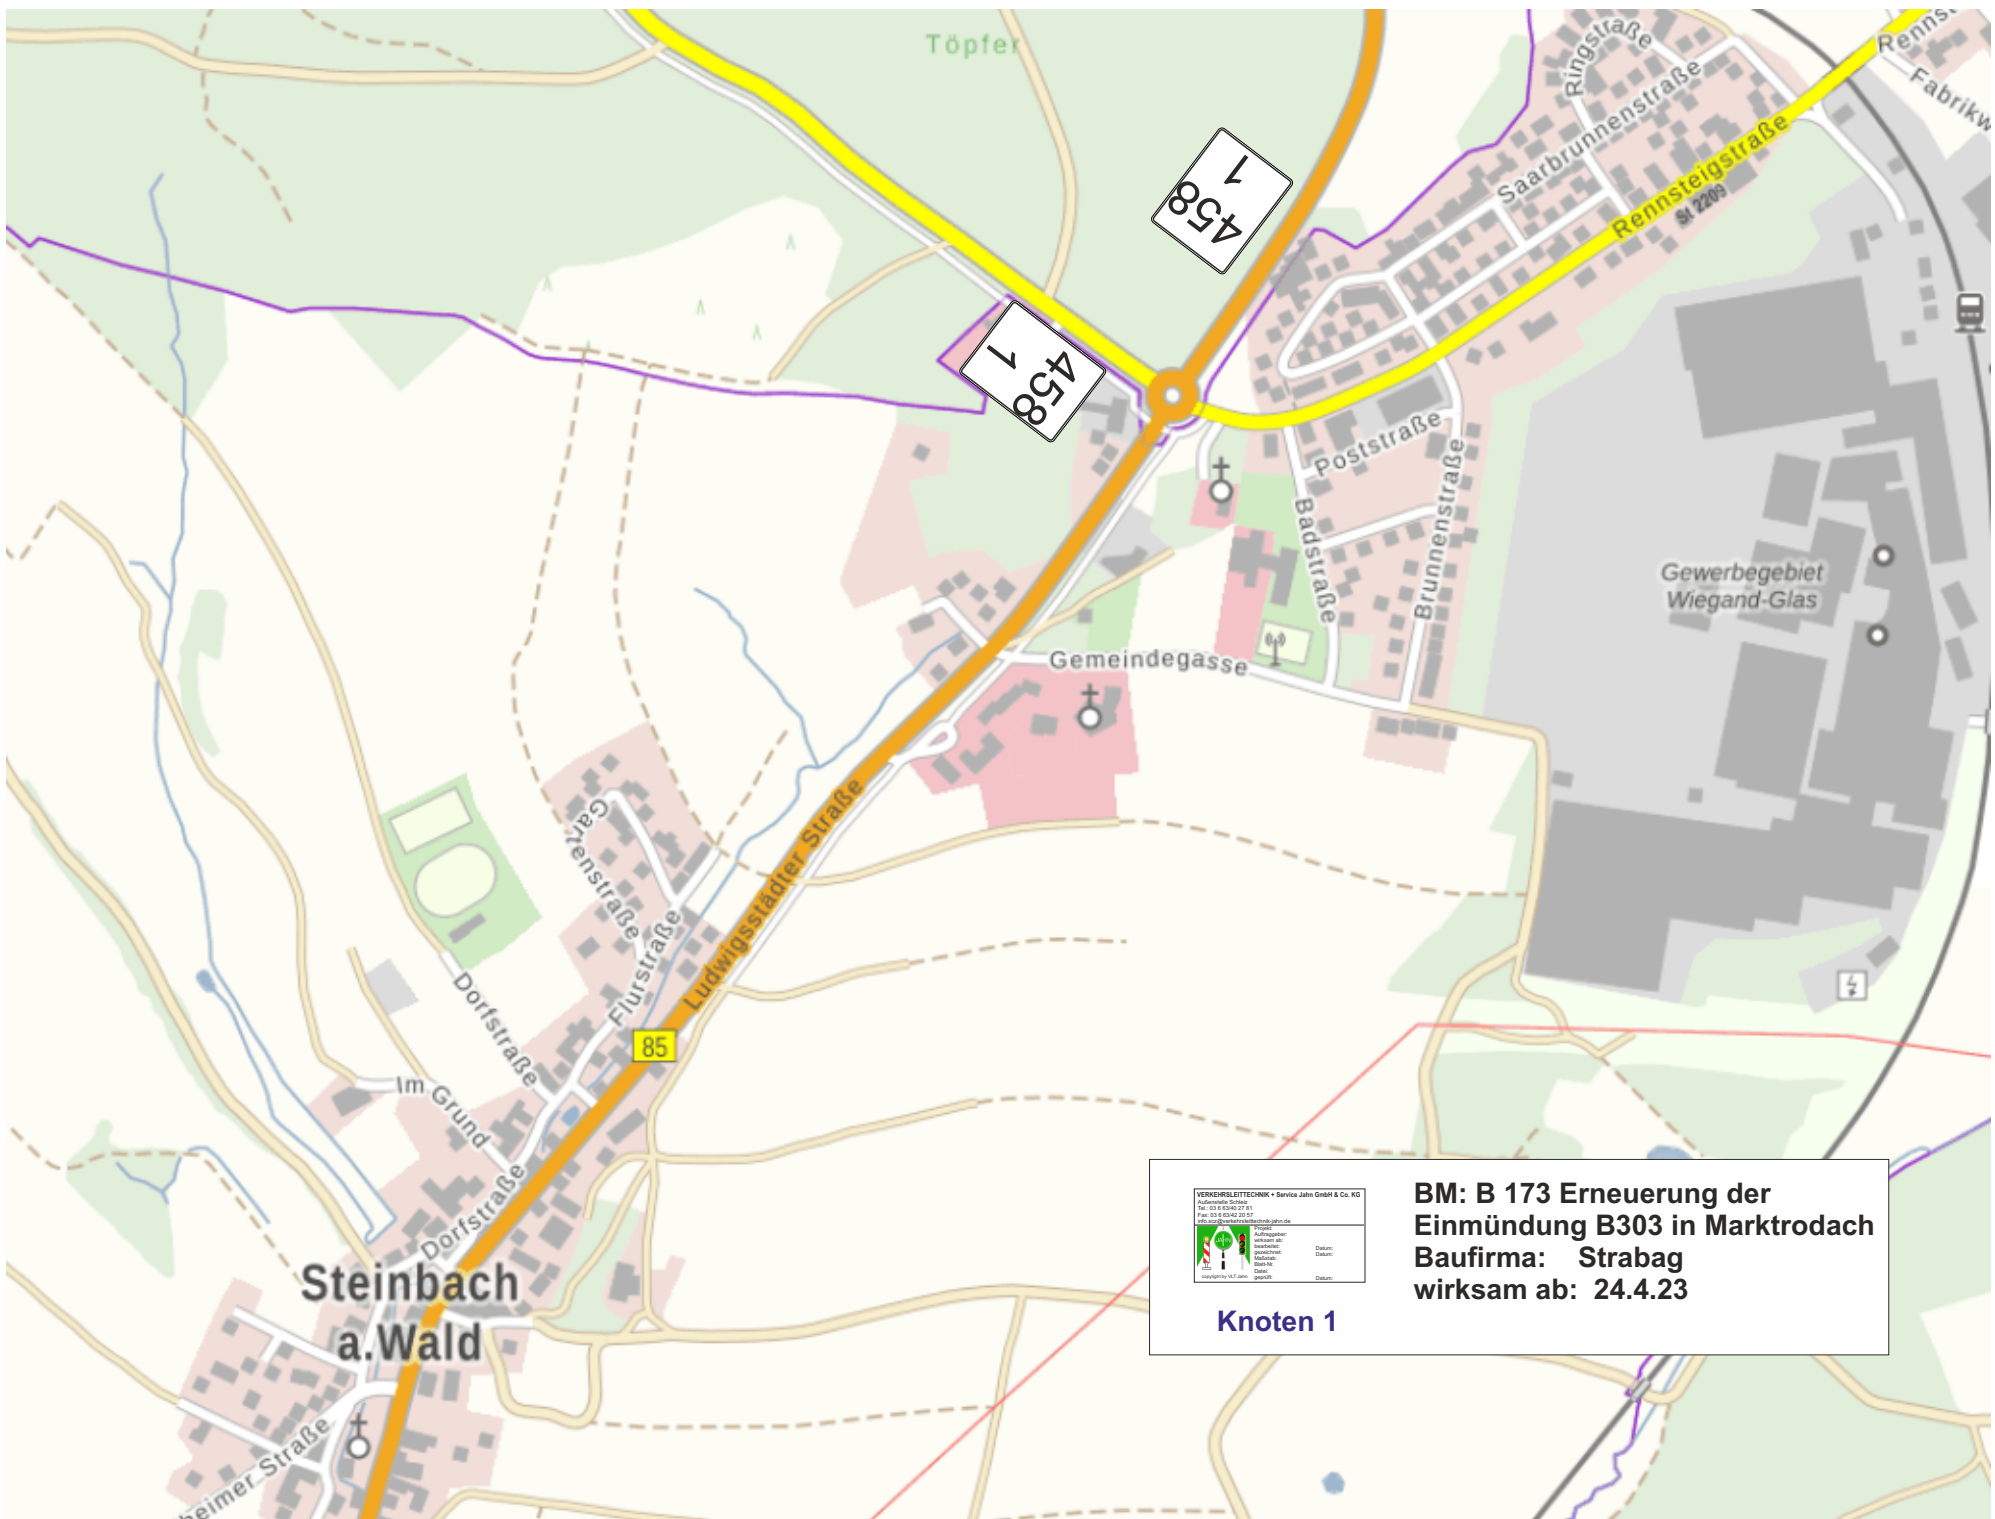


VERKEHRSSIGNALTECHNIK + Service Jahn GmbH & Co. KG  
Autorenstraße 10  
D-10317 Berlin  
Tel. 030 6 6342 20 11  
Fax 030 6 6342 20 17  
www.jahn.de  
E-Mail: info@jahn.de

	Datum:
	Datum:
	Datum:
	Datum:
	Datum:
	Datum:

**BM: B 173 Erneuerung der  
Einmündung B303 in Marktrodach  
Baufirma: Strabag  
wirksam ab: 24.4.23**

**Knoten 1**

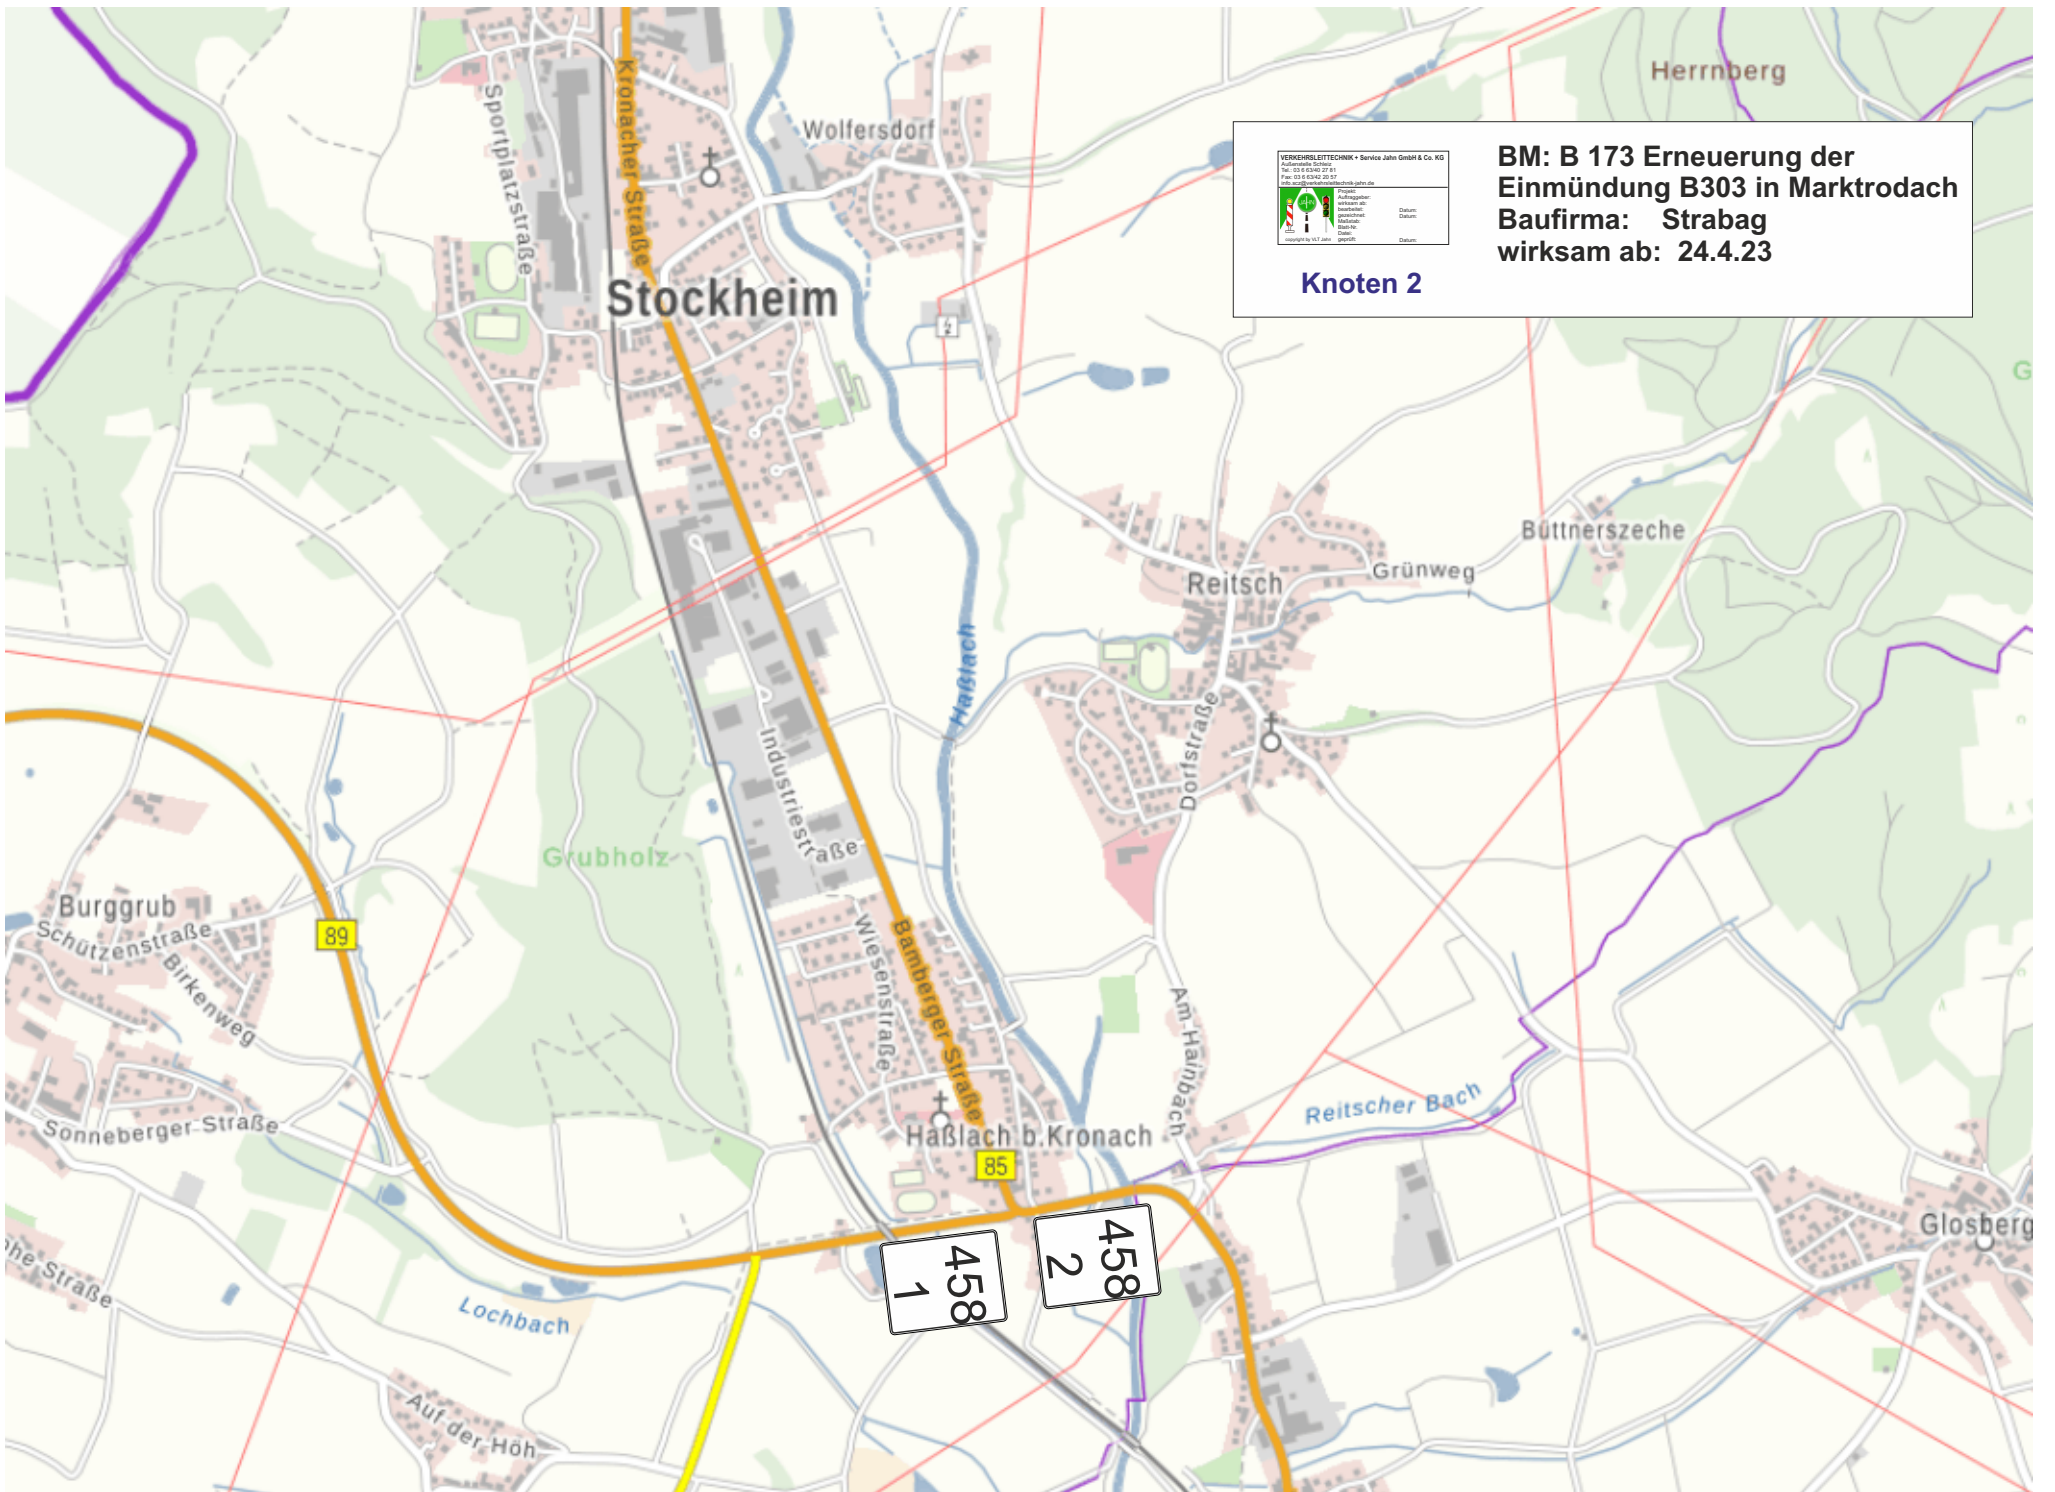

**VERKEHRSLEITTECHNIK** • Service Jahn GmbH & Co. KG  
Friedenstraße 10/11a  
91054 Eberstadt  
Tel.: 03 9 62462 20 17  
www.verkehrstechnik.de

Plansteller	
Auftraggeber	
Genehmigt durch	Datum
Gezeichnet	Datum
Überprüft	Datum
Freigegeben	Datum

**BM: B 173 Erneuerung der  
Einmündung B303 in Marktrodach**  
**Baufirma: Strabag**  
**wirksam ab: 24.4.23**


**Knoten 2**




**Knoten 3**

**BM: B 173 Erneuerung der Einmündung B303 in Marktrodach**  
**Baufirma: Strabag**  
**wirksam ab: 24.4.23**

<b>ZZ 1</b> Coburg Kronach	<b>ZZ 2</b> 9 Hof
<b>ZZ 3</b> OD Marktrodach ab Ortseingang <b>gesperrt</b>	<b>ZZ 4</b> 9 Hof Marktredwitz
<b>ZZ 5</b> Coburg Kronach	<b>ZZ 6</b> Linien- u. Lieferfahrzeuge frei

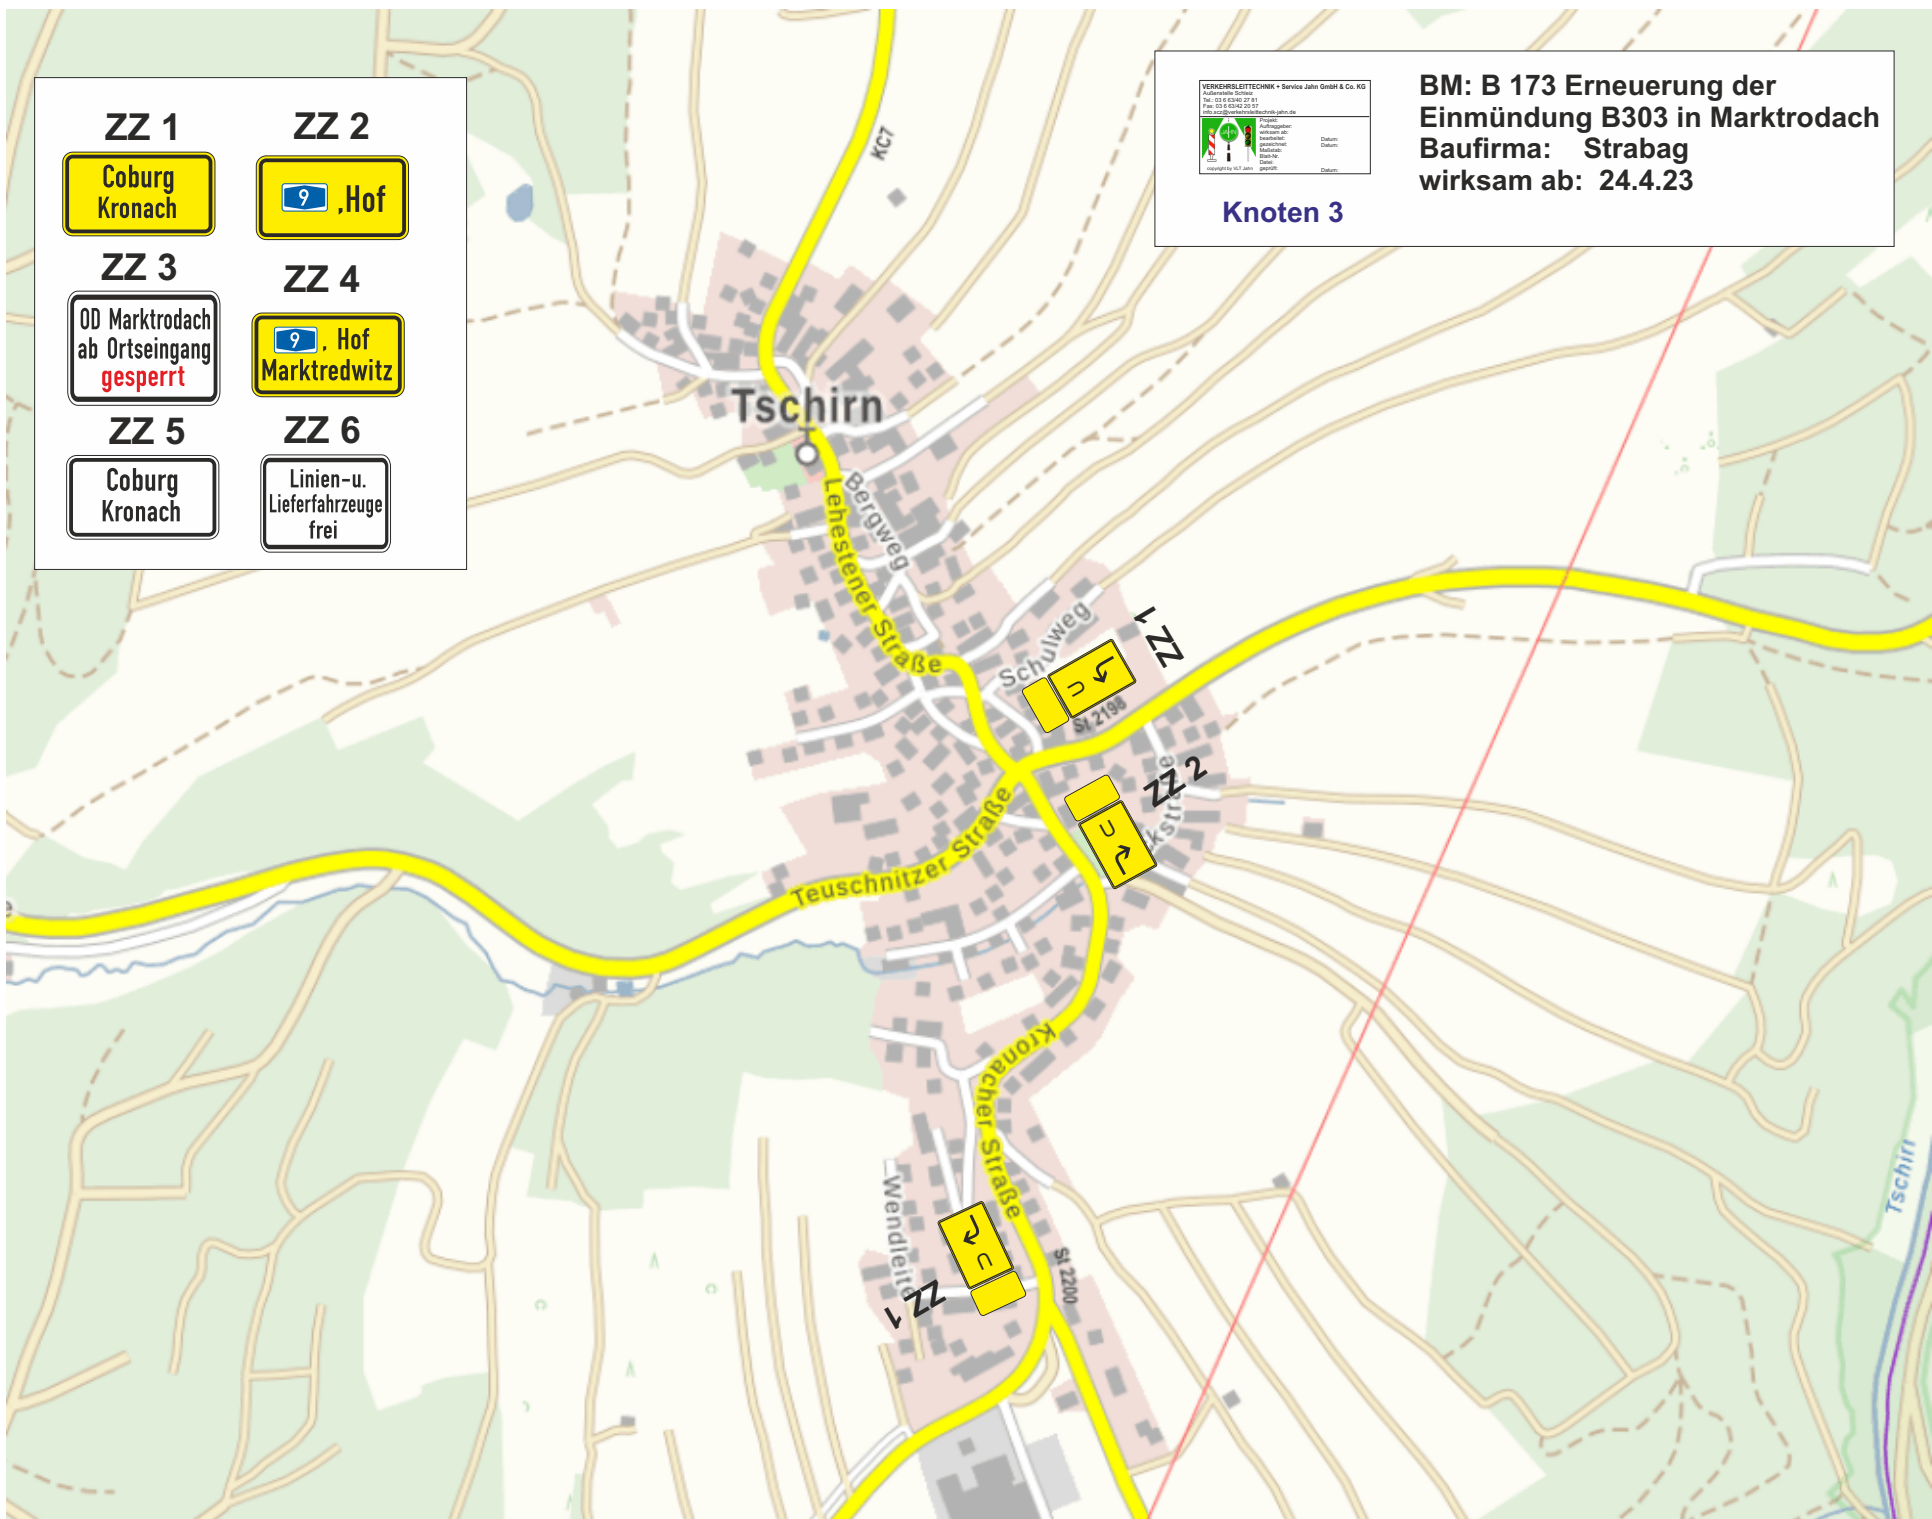

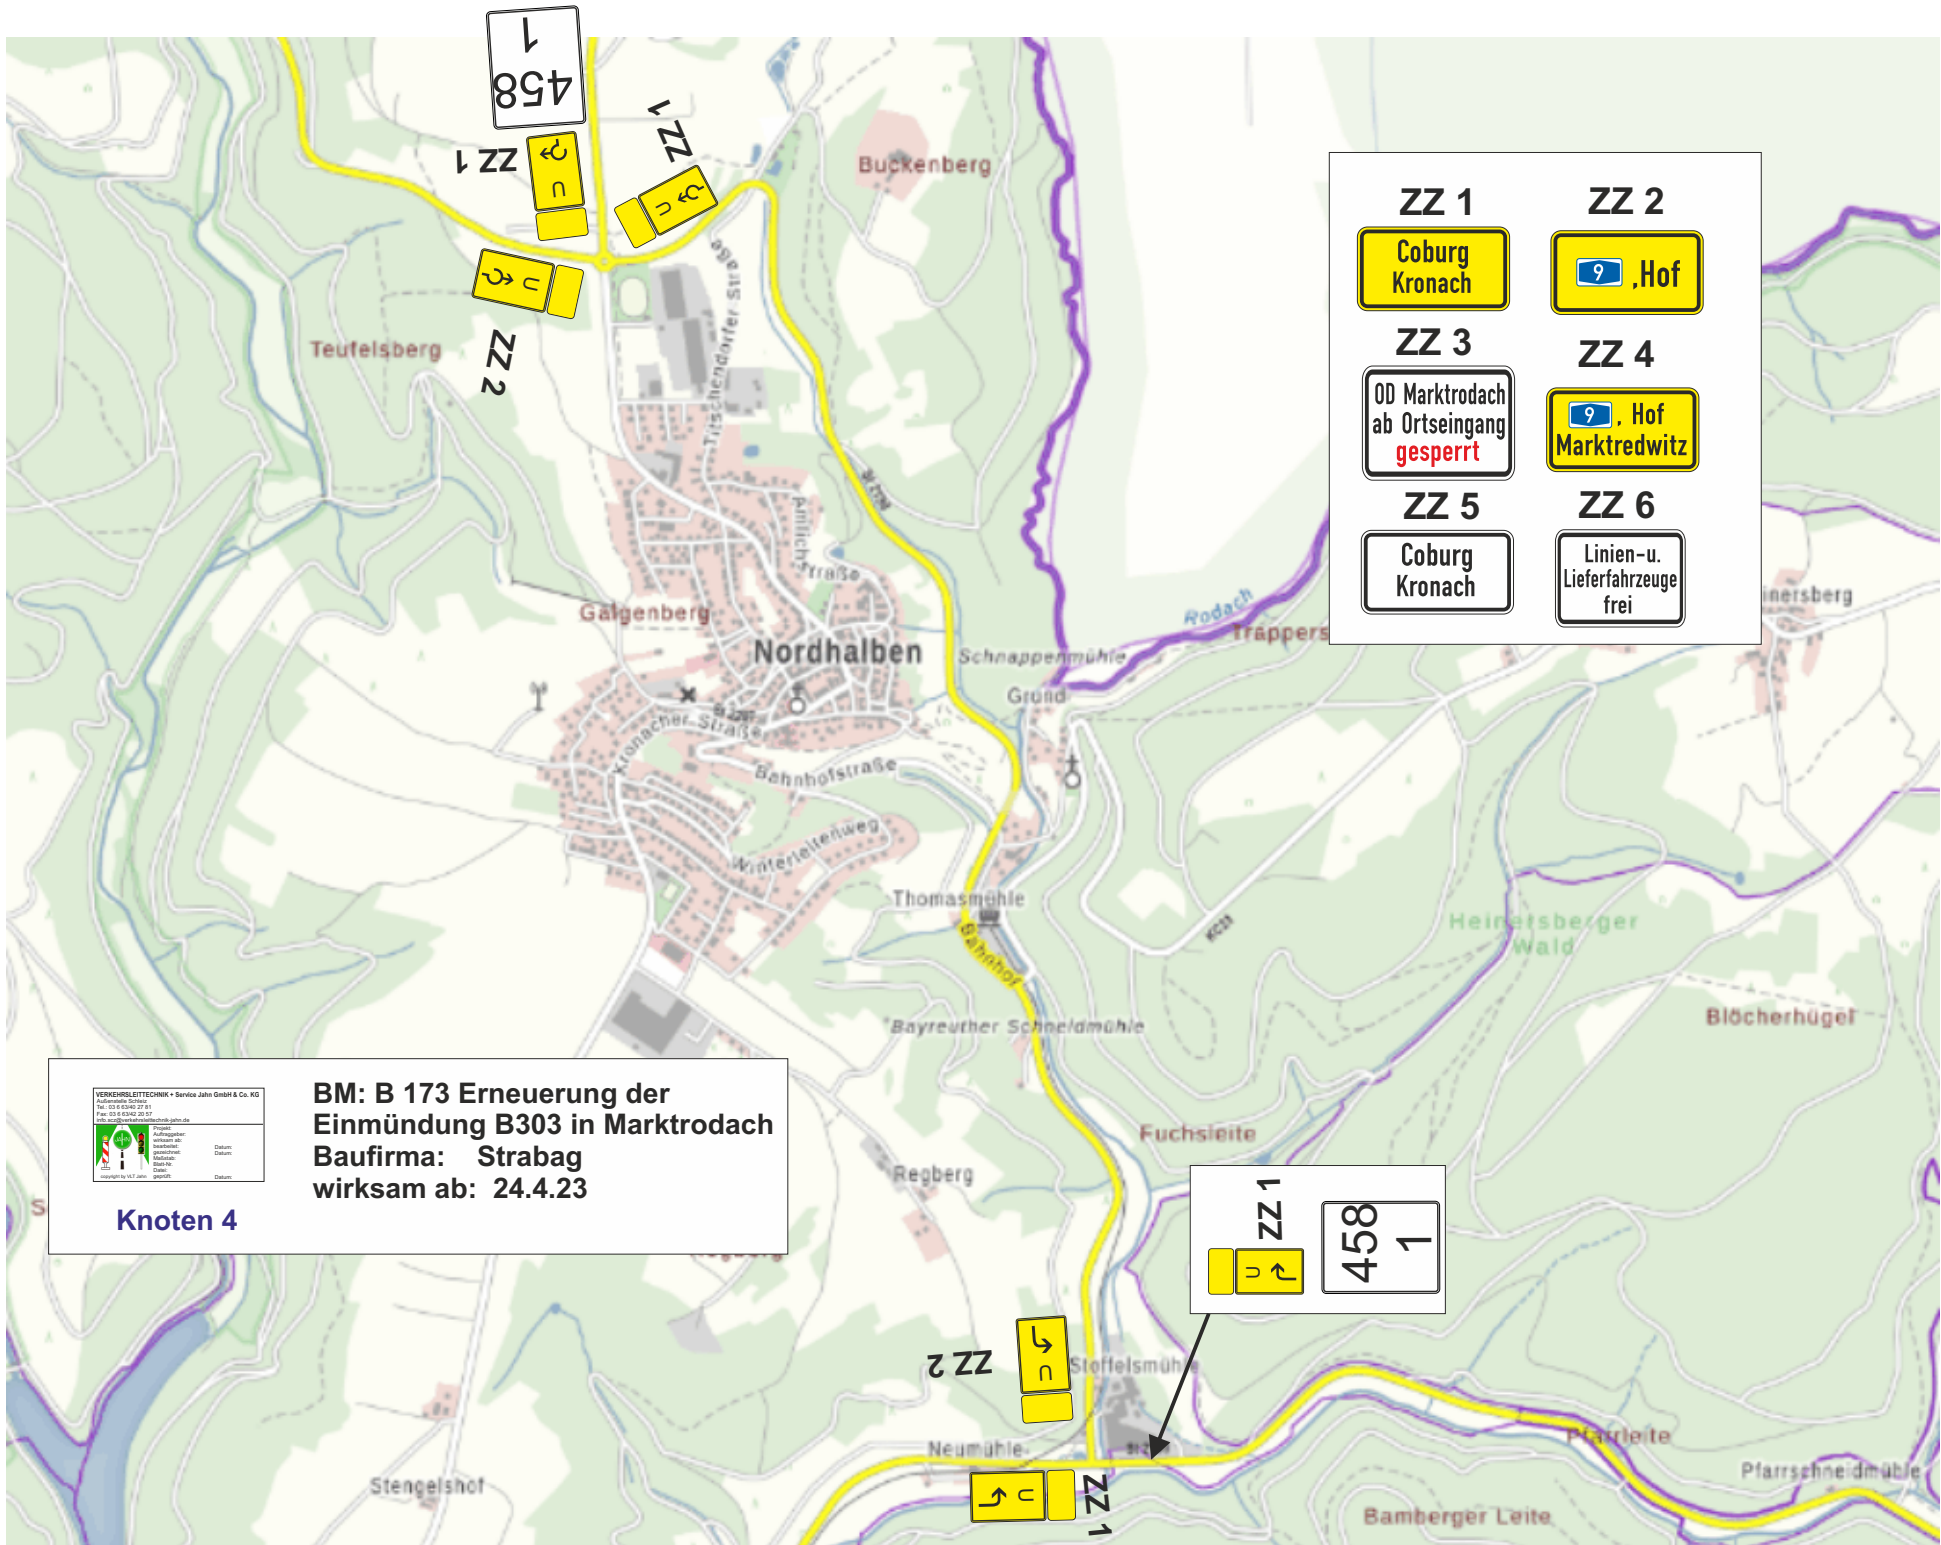

<b>ZZ 1</b> Coburg Kronach	<b>ZZ 2</b> 9 Hof
<b>ZZ 3</b> OD Marktrodach ab Ortseingang gesperrt	<b>ZZ 4</b> 9 Hof Marktredwitz
<b>ZZ 5</b> Coburg Kronach	<b>ZZ 6</b> Linien- u. Lieferfahrzeuge frei

**VERKEHRSLEITTECHNIK** • Service Jahn GmbH & Co. KG  
 Postfach 20 20 14  
 Postfach 20 20 14  
 Fax: 03 6 6340 20 17  
 info@verkehrstechnik.de

Projekt:	Datum:
Ausgegeben:	Datum:
bestätigt:	Datum:
Modifiziert:	Datum:
geprüft:	Datum:

**BM: B 173 Erneuerung der Einmündung B303 in Marktrodach**  
**Baufirma: Strabag**  
**wirksam ab: 24.4.23**

**Knoten 4**

ZZ 1  
 ZZ 1  
 458  
 1






**BM: B 173 Erneuerung der Einmündung B303 in Marktrodach**  
**Baufirma: Strabag**  
**wirksam ab: 24.4.23**

**Knoten 5**

<b>ZZ 1</b> Coburg Kronach	<b>ZZ 2</b> Hof
<b>ZZ 3</b> OD Marktrodach ab Ortseingang <b>gesperrt</b>	<b>ZZ 4</b> Hof Marktrodwitz
<b>ZZ 5</b> Coburg Kronach	<b>ZZ 6</b> Linien-u. Lieferfahrzeuge frei

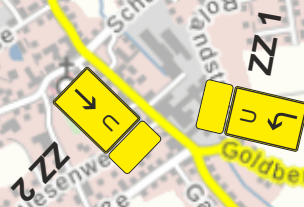



**BM: B 173 Erneuerung der  
Einmündung B303 in Marktrodach**  
Baufirma: **Strabag**  
wirksam ab: **24.4.23**

**Knoten 6**

**ZZ 1**



**ZZ 2**



**ZZ 3**



**ZZ 4**




**ZZ 5**



**ZZ 6**





**458 2**

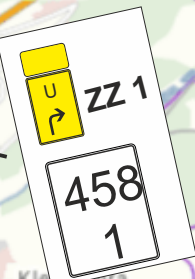

**458 1**


**458 1**

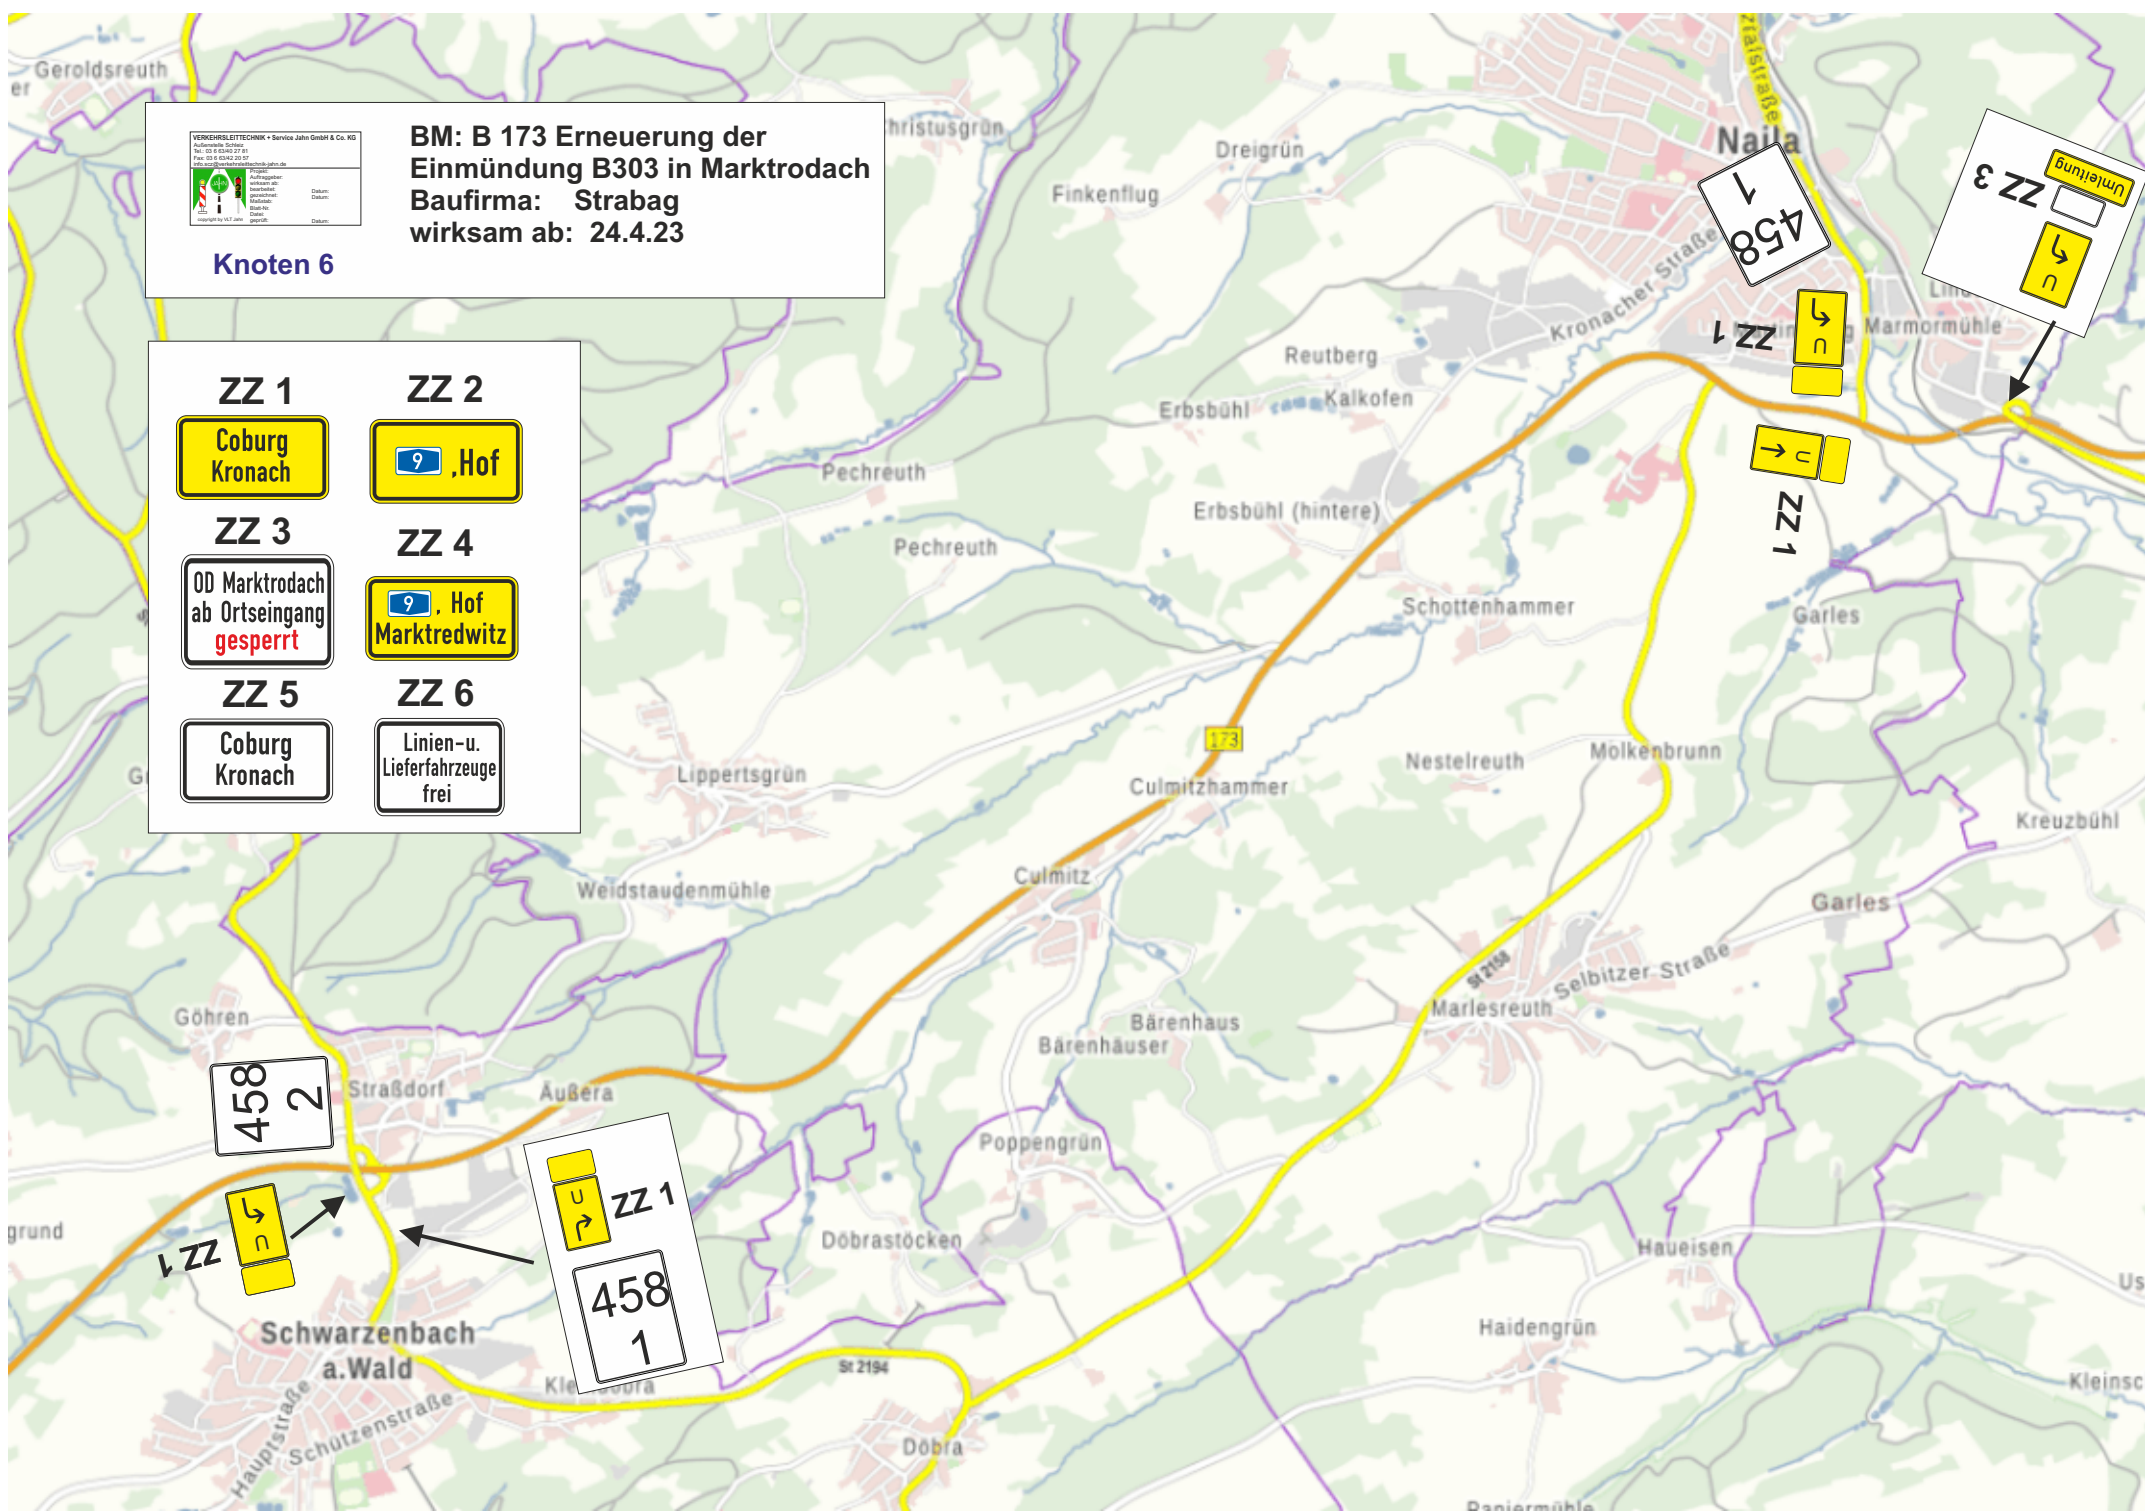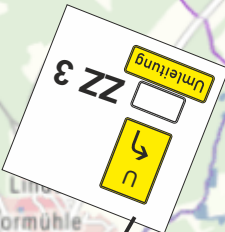



BM: B 173 Erneuerung der  
Einmündung B303 in Marktrodach  
Baufirma: Strabag  
wirksam ab: 24.4.23

Knoten 7

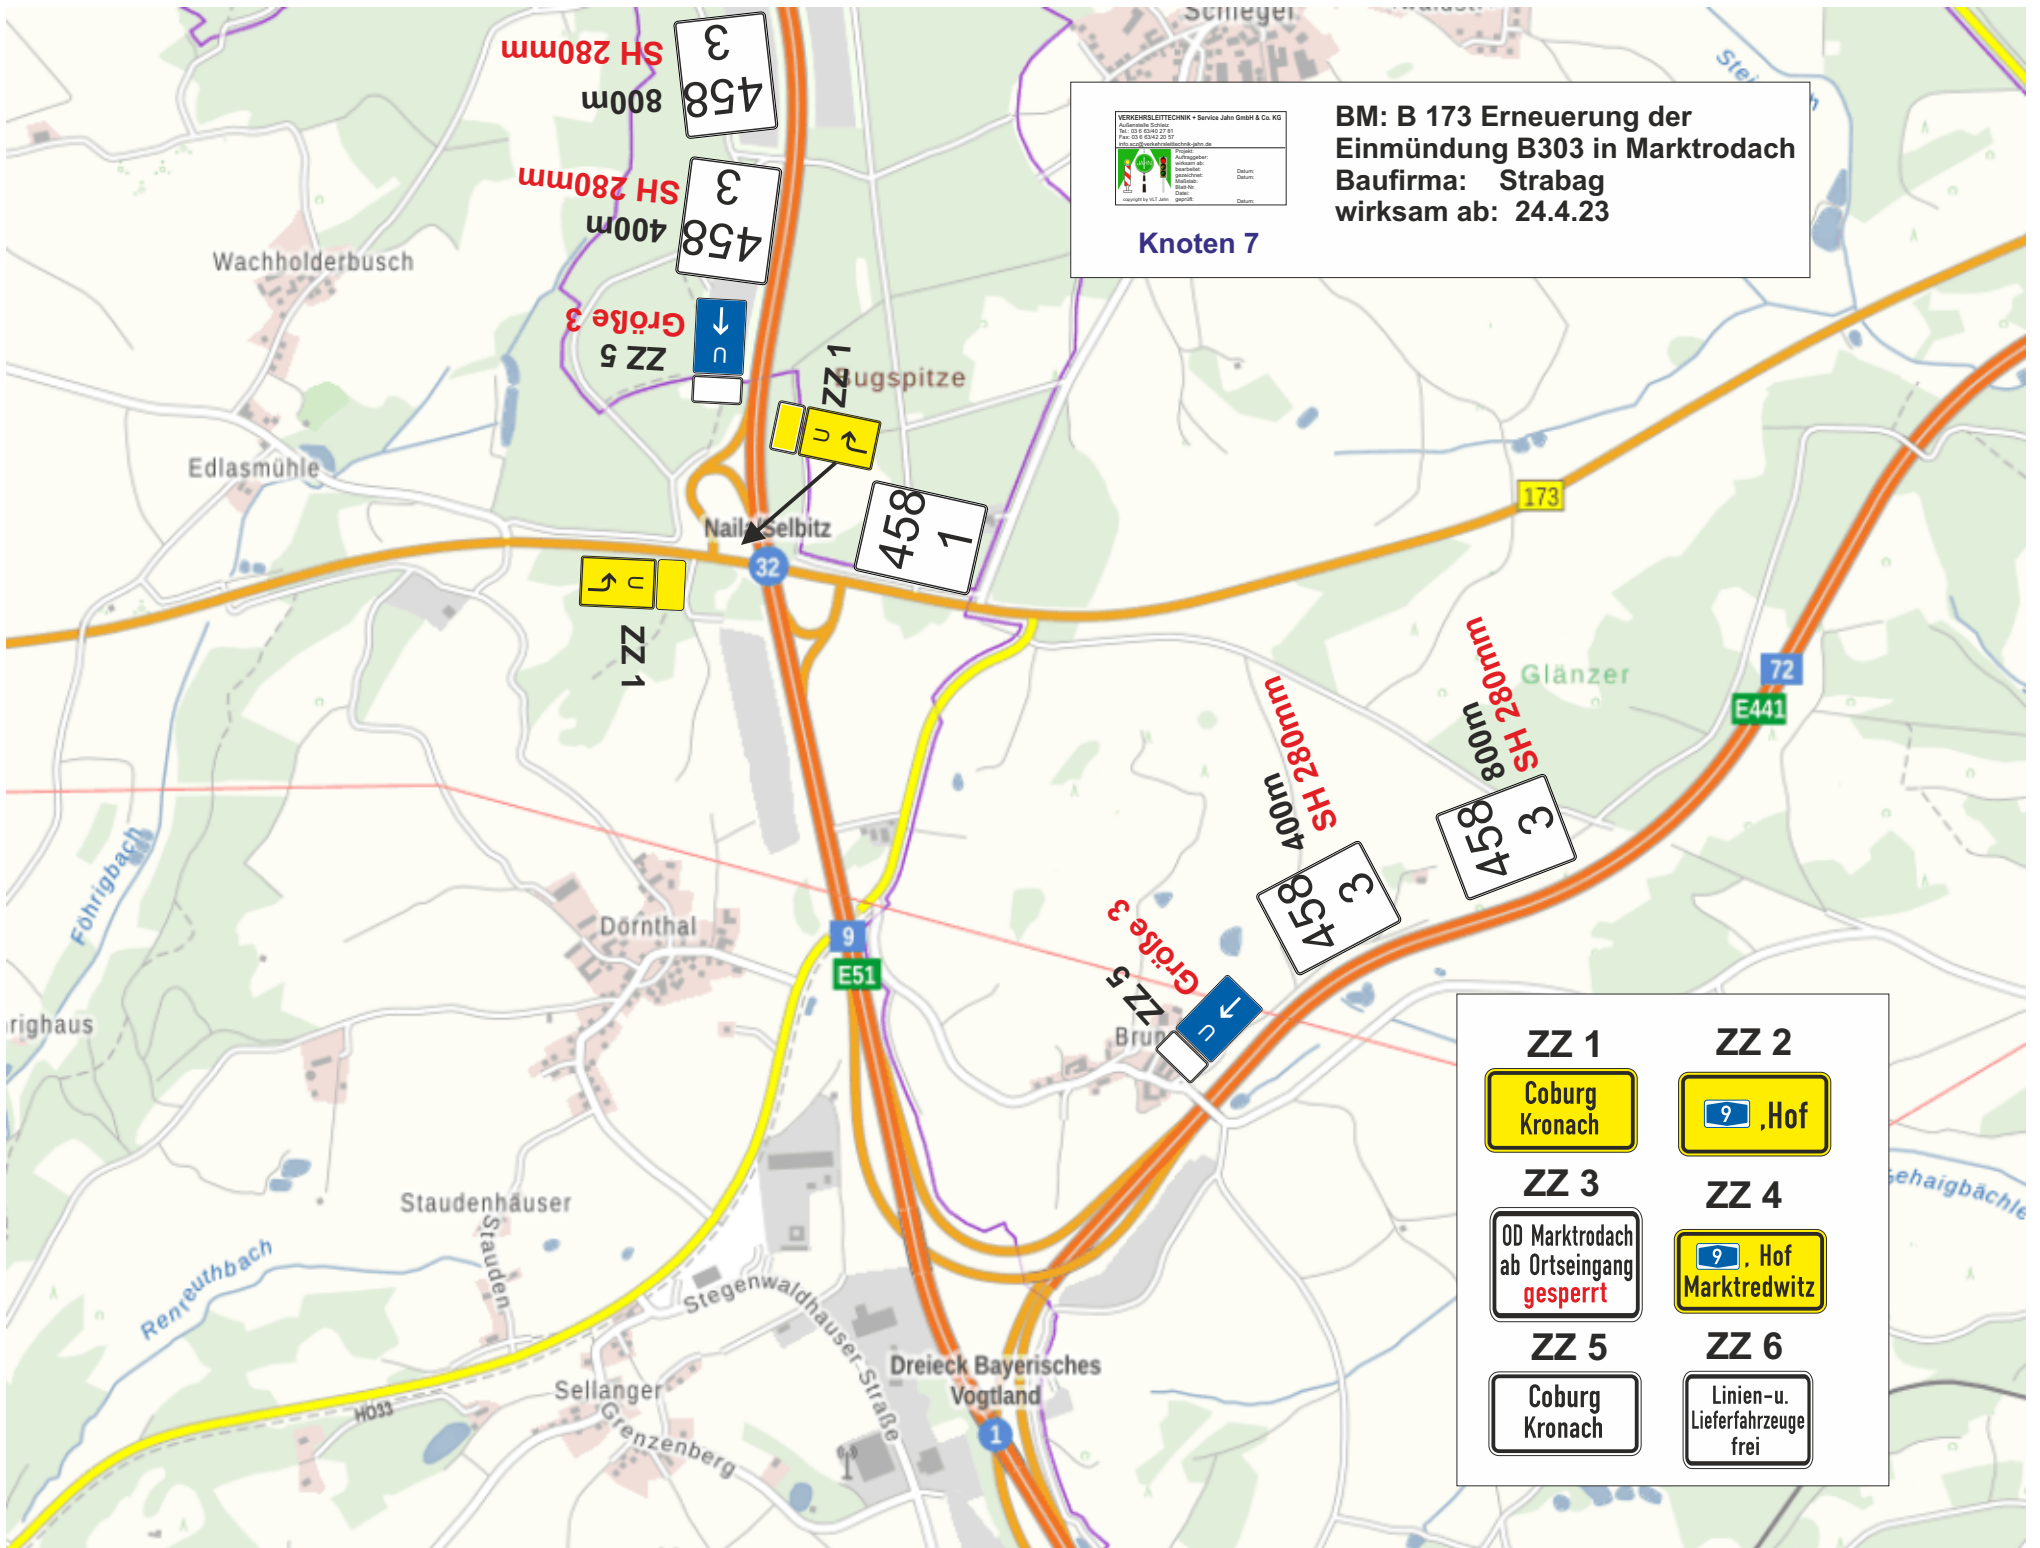


<b>ZZ 1</b> Coburg Kronach	<b>ZZ 2</b> 9, Hof
<b>ZZ 3</b> OD Marktrodach ab Ortseingang gesperrt	<b>ZZ 4</b> 9, Hof Marktredwitz
<b>ZZ 5</b> Coburg Kronach	<b>ZZ 6</b> Linien- u. Lieferfahrzeuge frei



**BM: B 173 Erneuerung der  
Einmündung B303 in Marktrodach**  
Baufirma: **Strabag**  
wirksam ab: **24.4.23**

**Knoten 8**

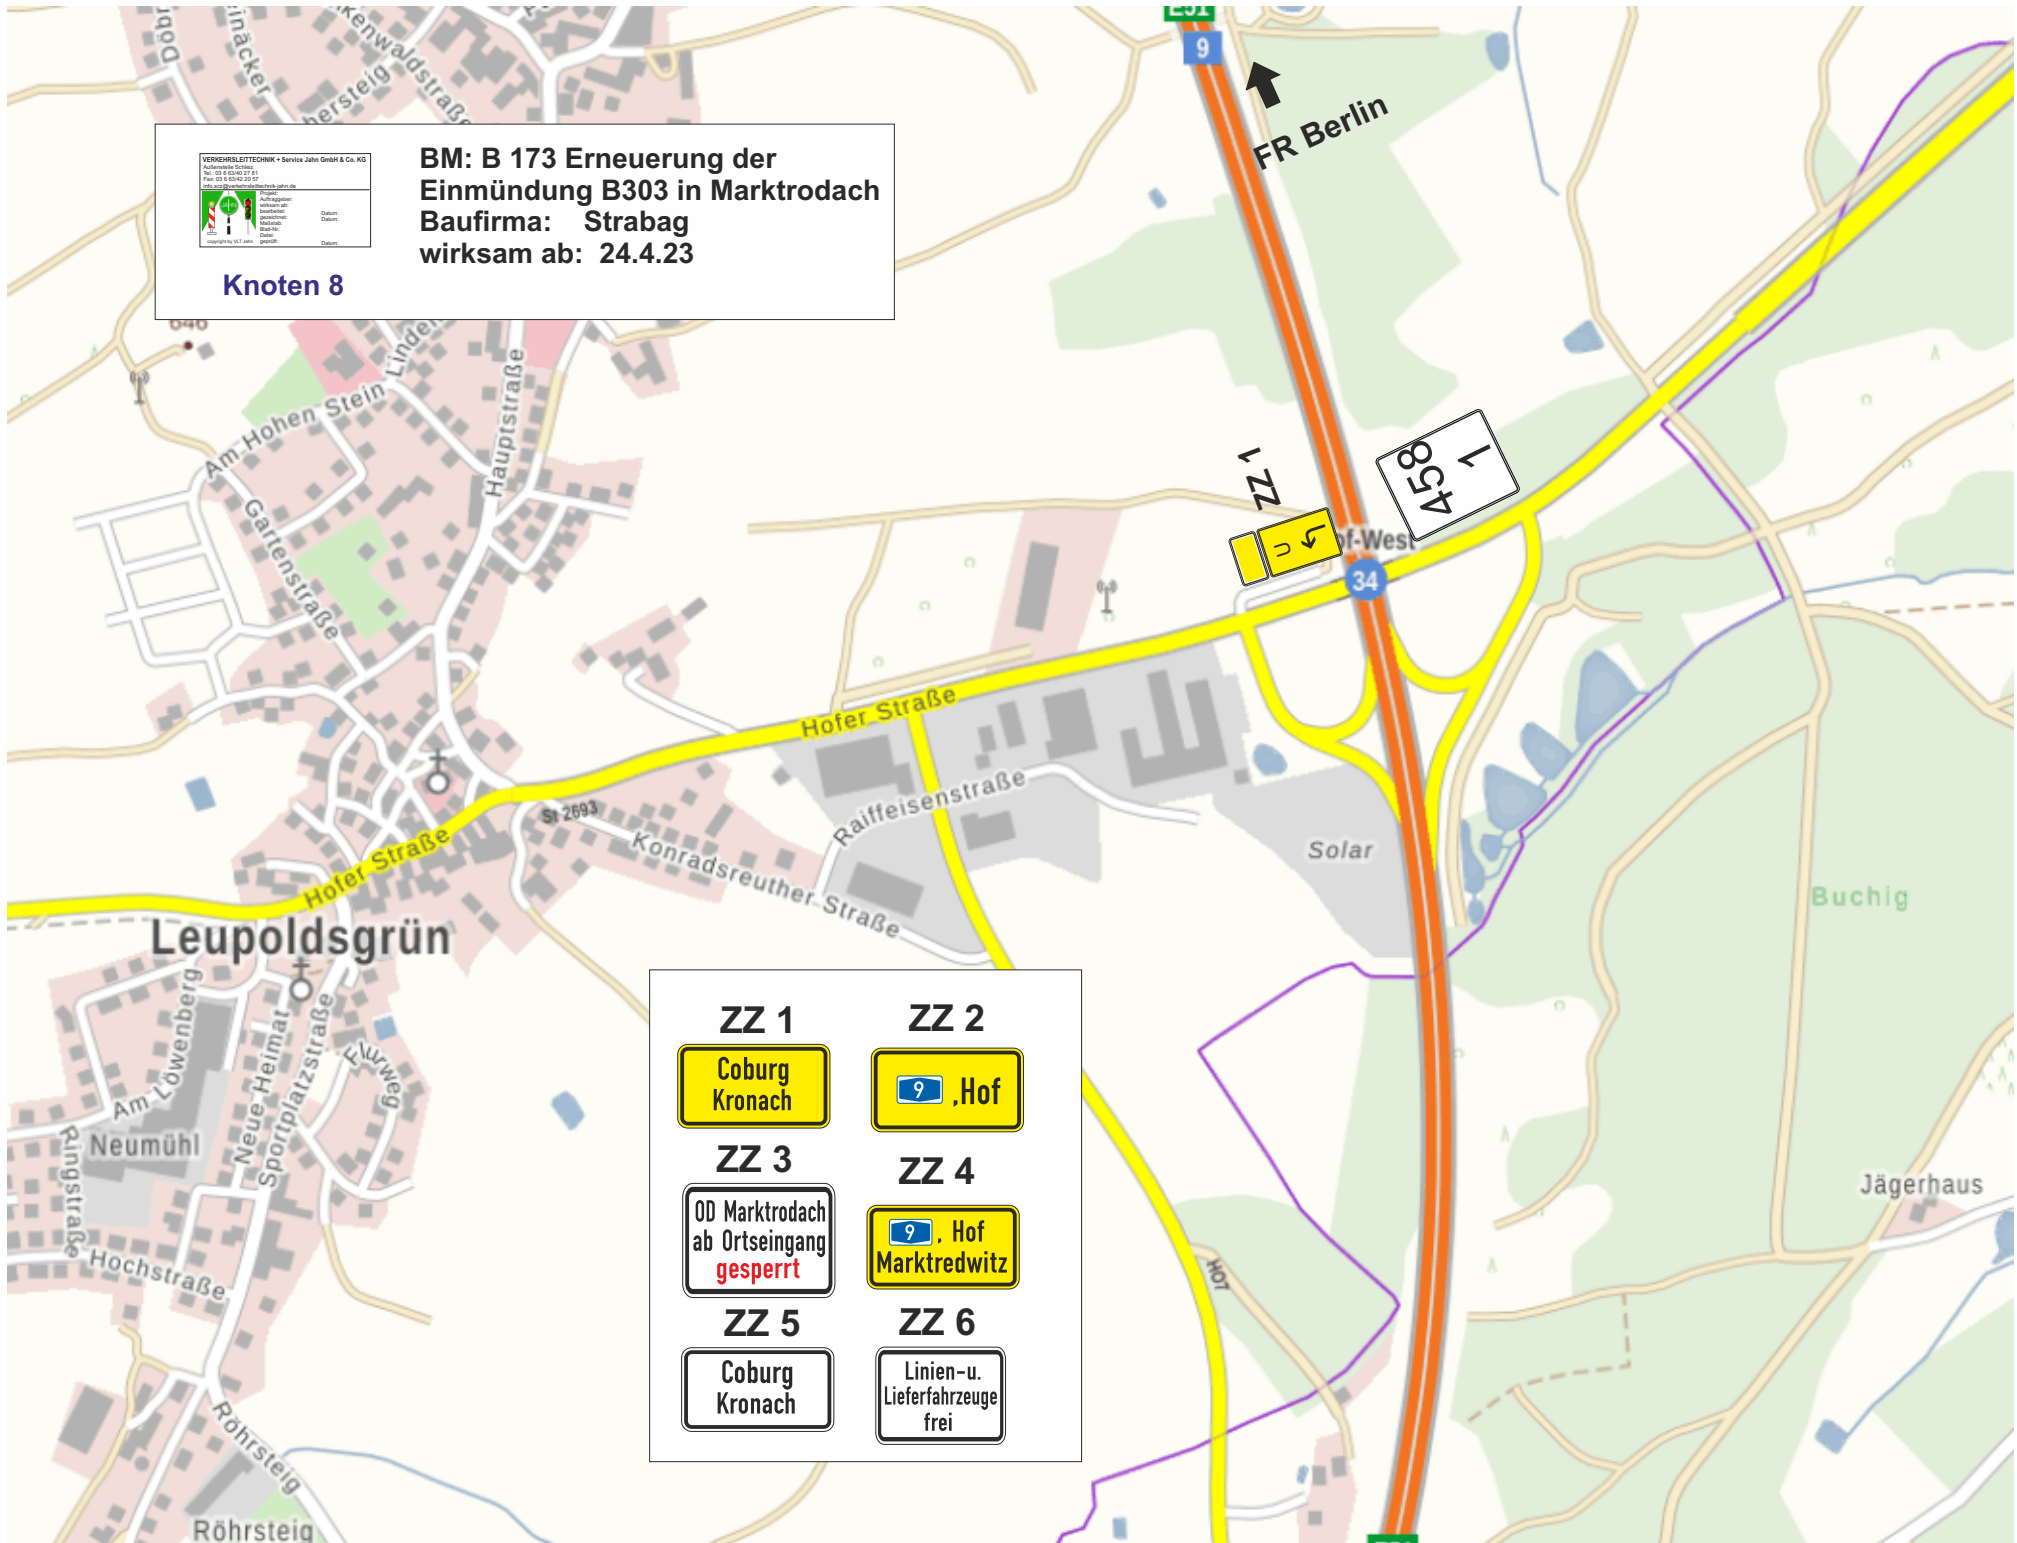


<b>ZZ 1</b> Coburg Kronach	<b>ZZ 2</b> Hof
<b>ZZ 3</b> OD Marktrodach ab Ortseingang gesperrt	<b>ZZ 4</b> Hof Marktrodach
<b>ZZ 5</b> Coburg Kronach	<b>ZZ 6</b> Linien-u. Lieferfahrzeuge frei




**BM: B 173 Erneuerung der  
Einnmündung B303 in Marktrodach**  
**Baufirma: Strabag**  
**wirksam ab: 24.4.23**


**Knoten 9**


<b>ZZ 1</b> Coburg Kronach	<b>ZZ 2</b> Hof
<b>ZZ 3</b> OD Marktrodach ab Ortseingang <b>gesperrt</b>	<b>ZZ 4</b> Hof Marktredwitz
<b>ZZ 5</b> Coburg Kronach	<b>ZZ 6</b> Linien- u. Lieferfahrzeuge frei

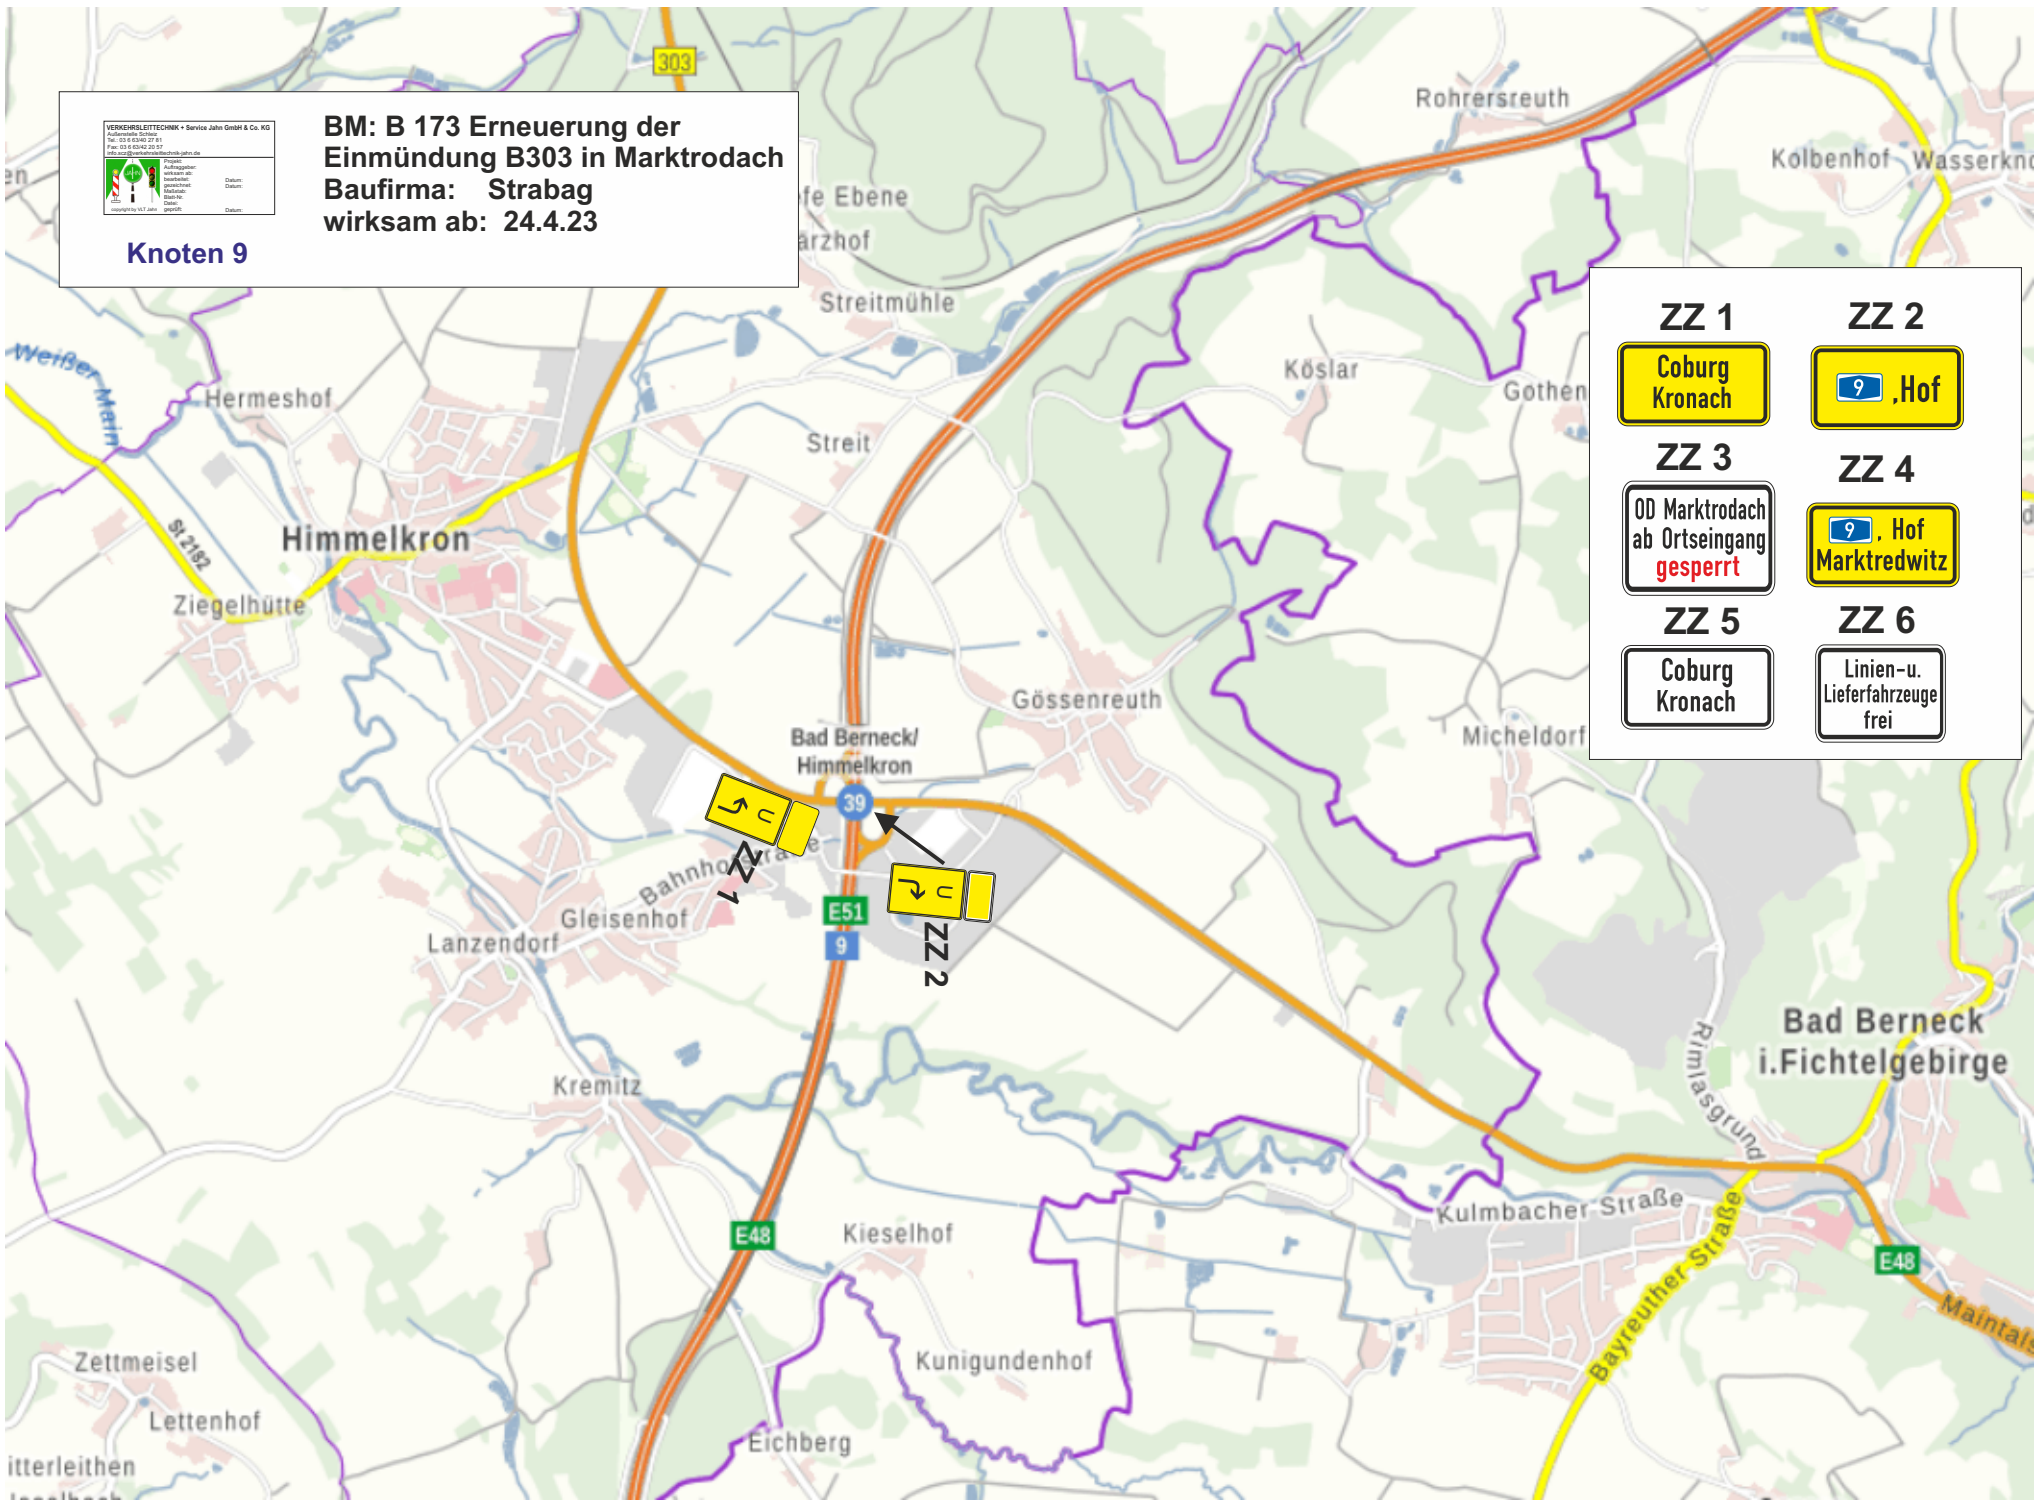

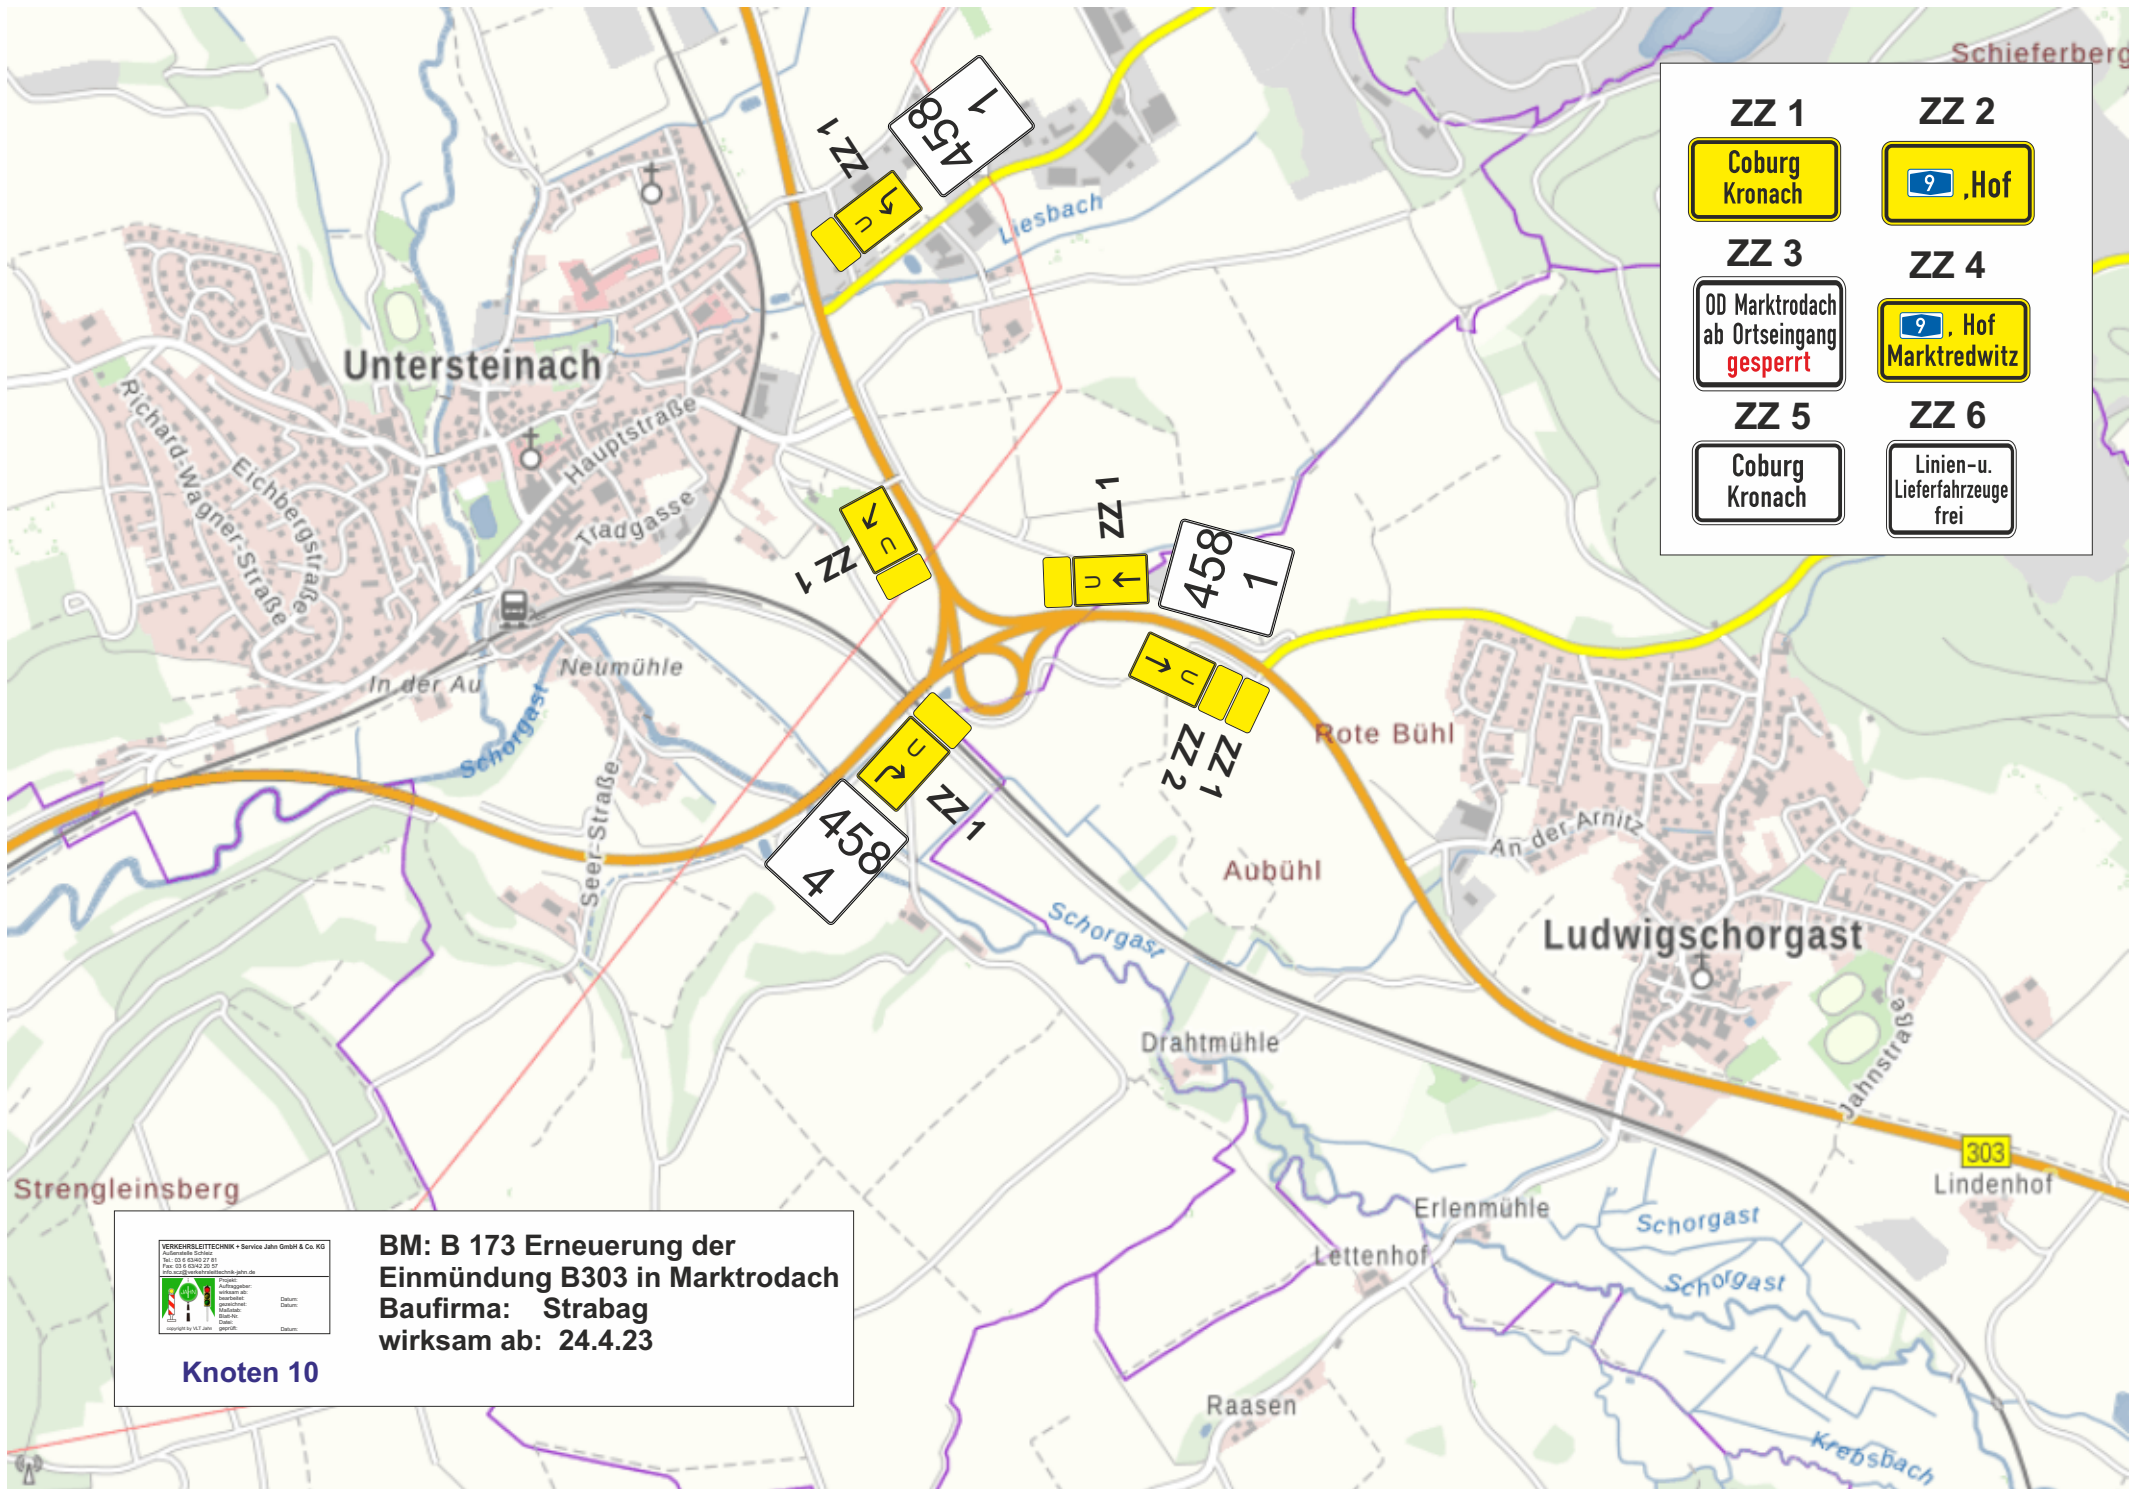

<b>ZZ 1</b> Coburg Kronach	<b>ZZ 2</b> 9 .Hof
<b>ZZ 3</b> OD Marktrodach ab Ortseingang <b>gesperrt</b>	<b>ZZ 4</b> 9 . Hof Marktrodwitz
<b>ZZ 5</b> Coburg Kronach	<b>ZZ 6</b> Linien- u. Lieferfahrzeuge frei


**BM: B 173 Erneuerung der Einmündung B303 in Marktrodach**  
 Baufirma: **Strabag**  
 wirksam ab: **24.4.23**  
**Knoten 10**

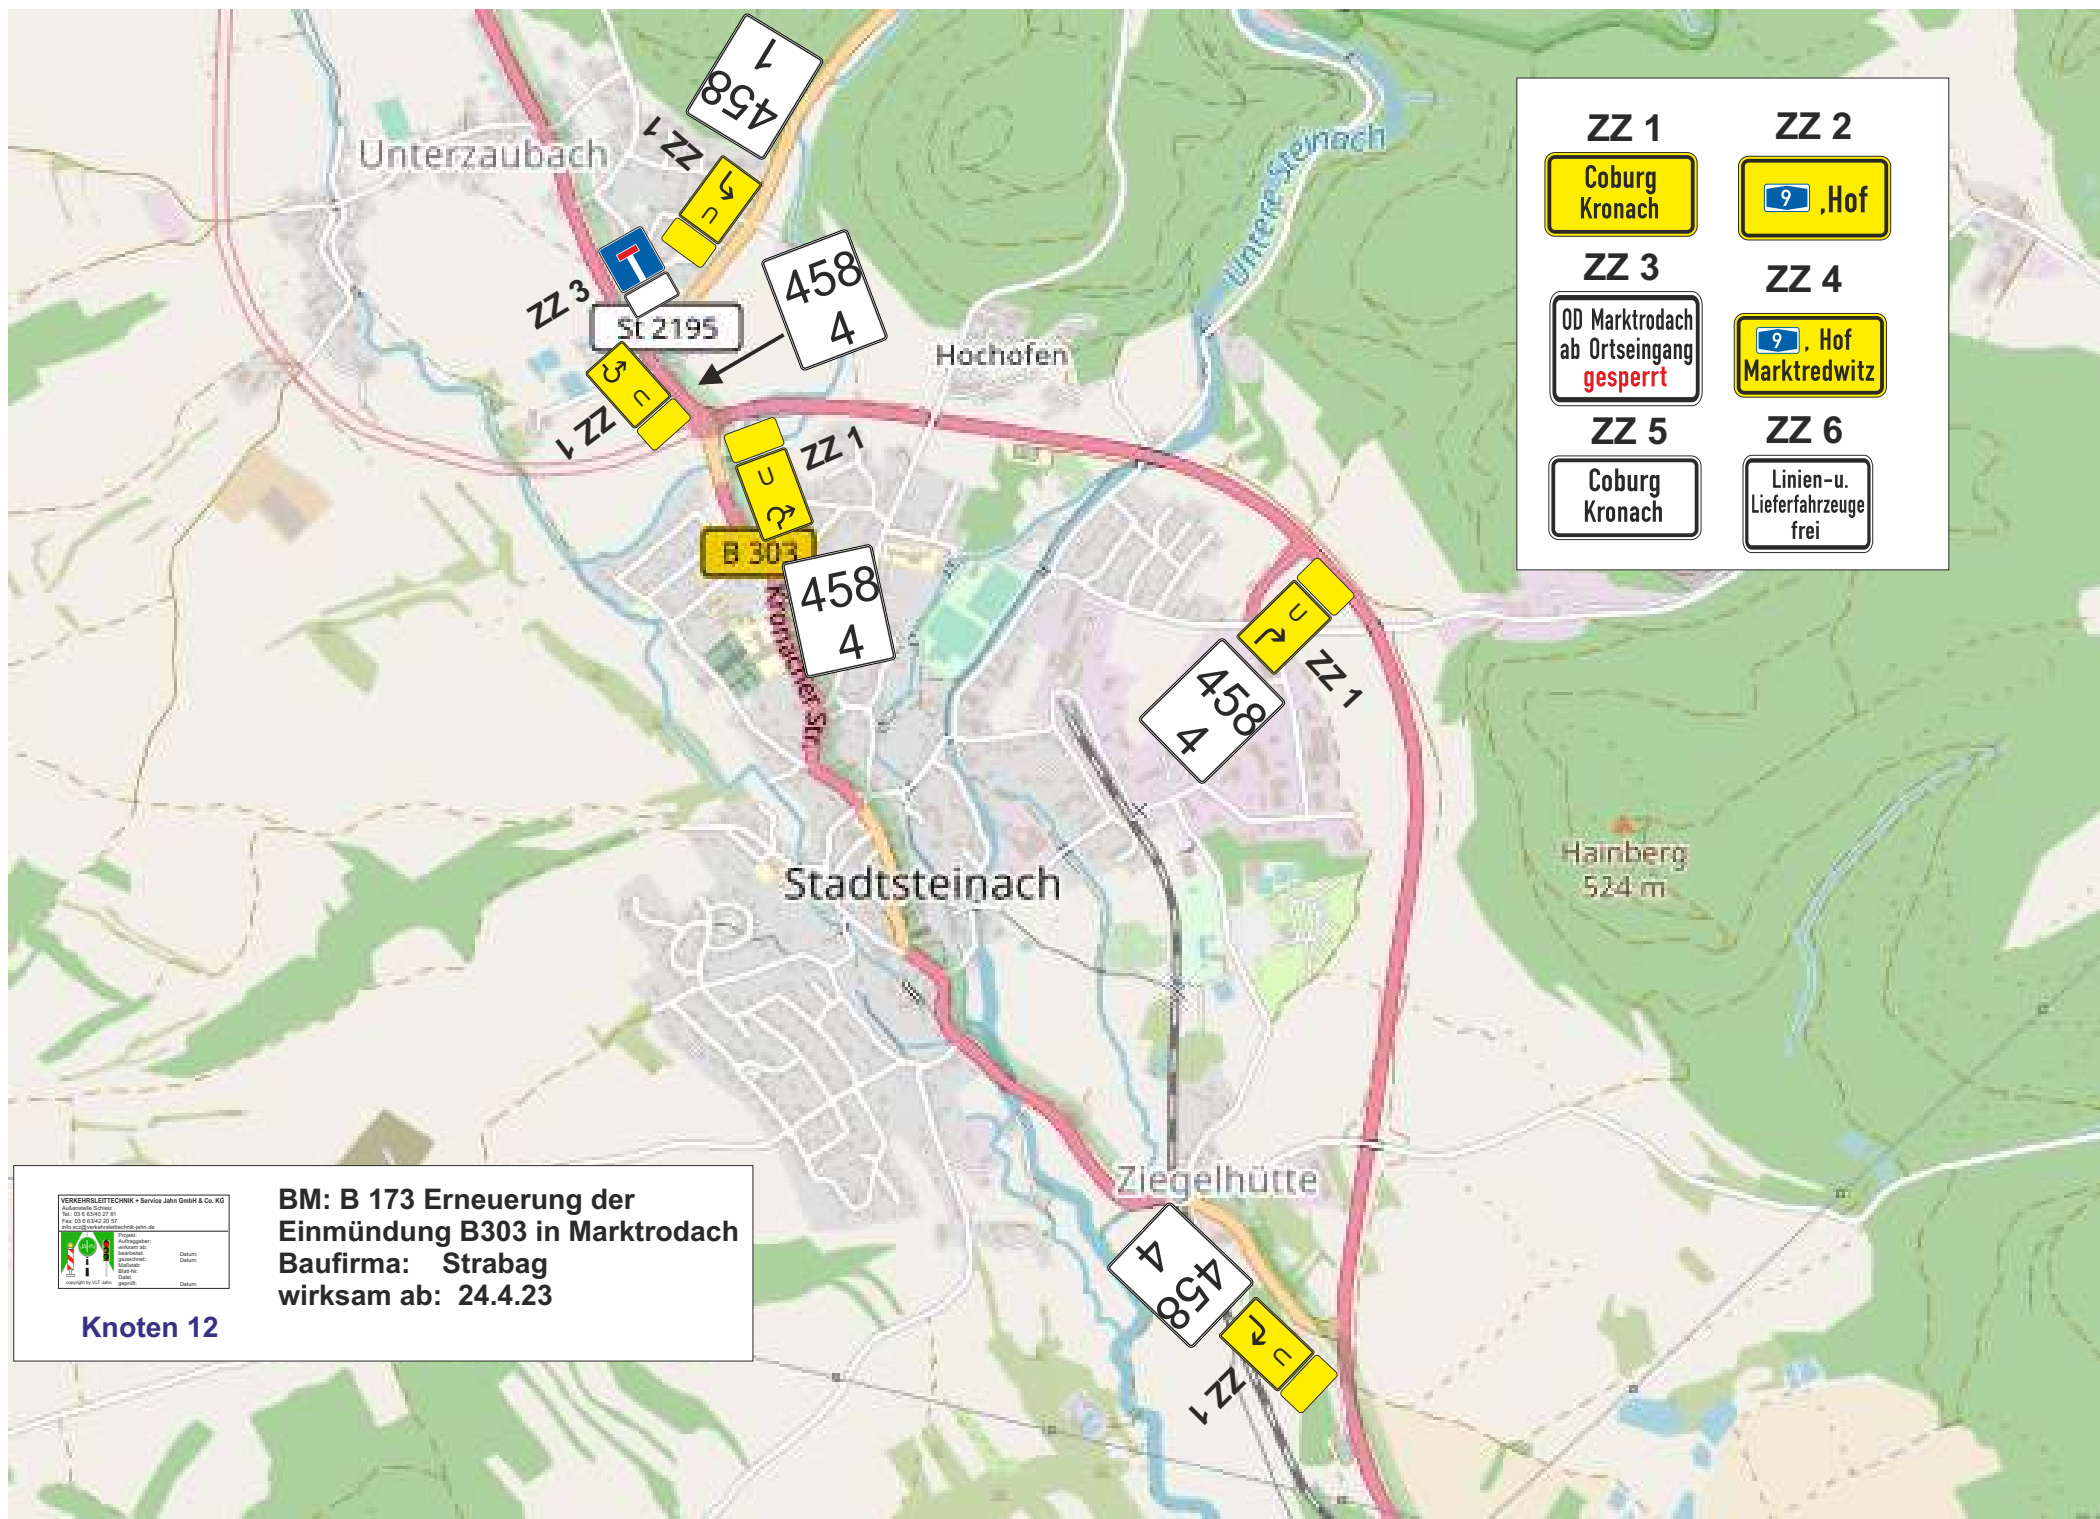


<b>ZZ 1</b> Coburg Kronach	<b>ZZ 2</b> 9 Hof
<b>ZZ 3</b> OD Marktrodach ab Ortseingang <b>gesperrt</b>	<b>ZZ 4</b> 9 Hof Marktrechwitz
<b>ZZ 5</b> Coburg Kronach	<b>ZZ 6</b> Linien- u. Lieferfahrzeuge frei


**VERKEHRSLEITTECHNIK** • Service Jahn GmbH & Co. KG  
 Auftragsnummer: 10000000000000000000  
 Tel.: 036 6 6340 27 61  
 Fax: 036 6 6340 29 67  
 Web: www.verkehrstechnik.de

**BM: B 173 Erneuerung der  
 Einmündung B303 in Marktrodach  
 Baufirma: Strabag  
 wirksam ab: 24.4.23**

**Knoten 12**

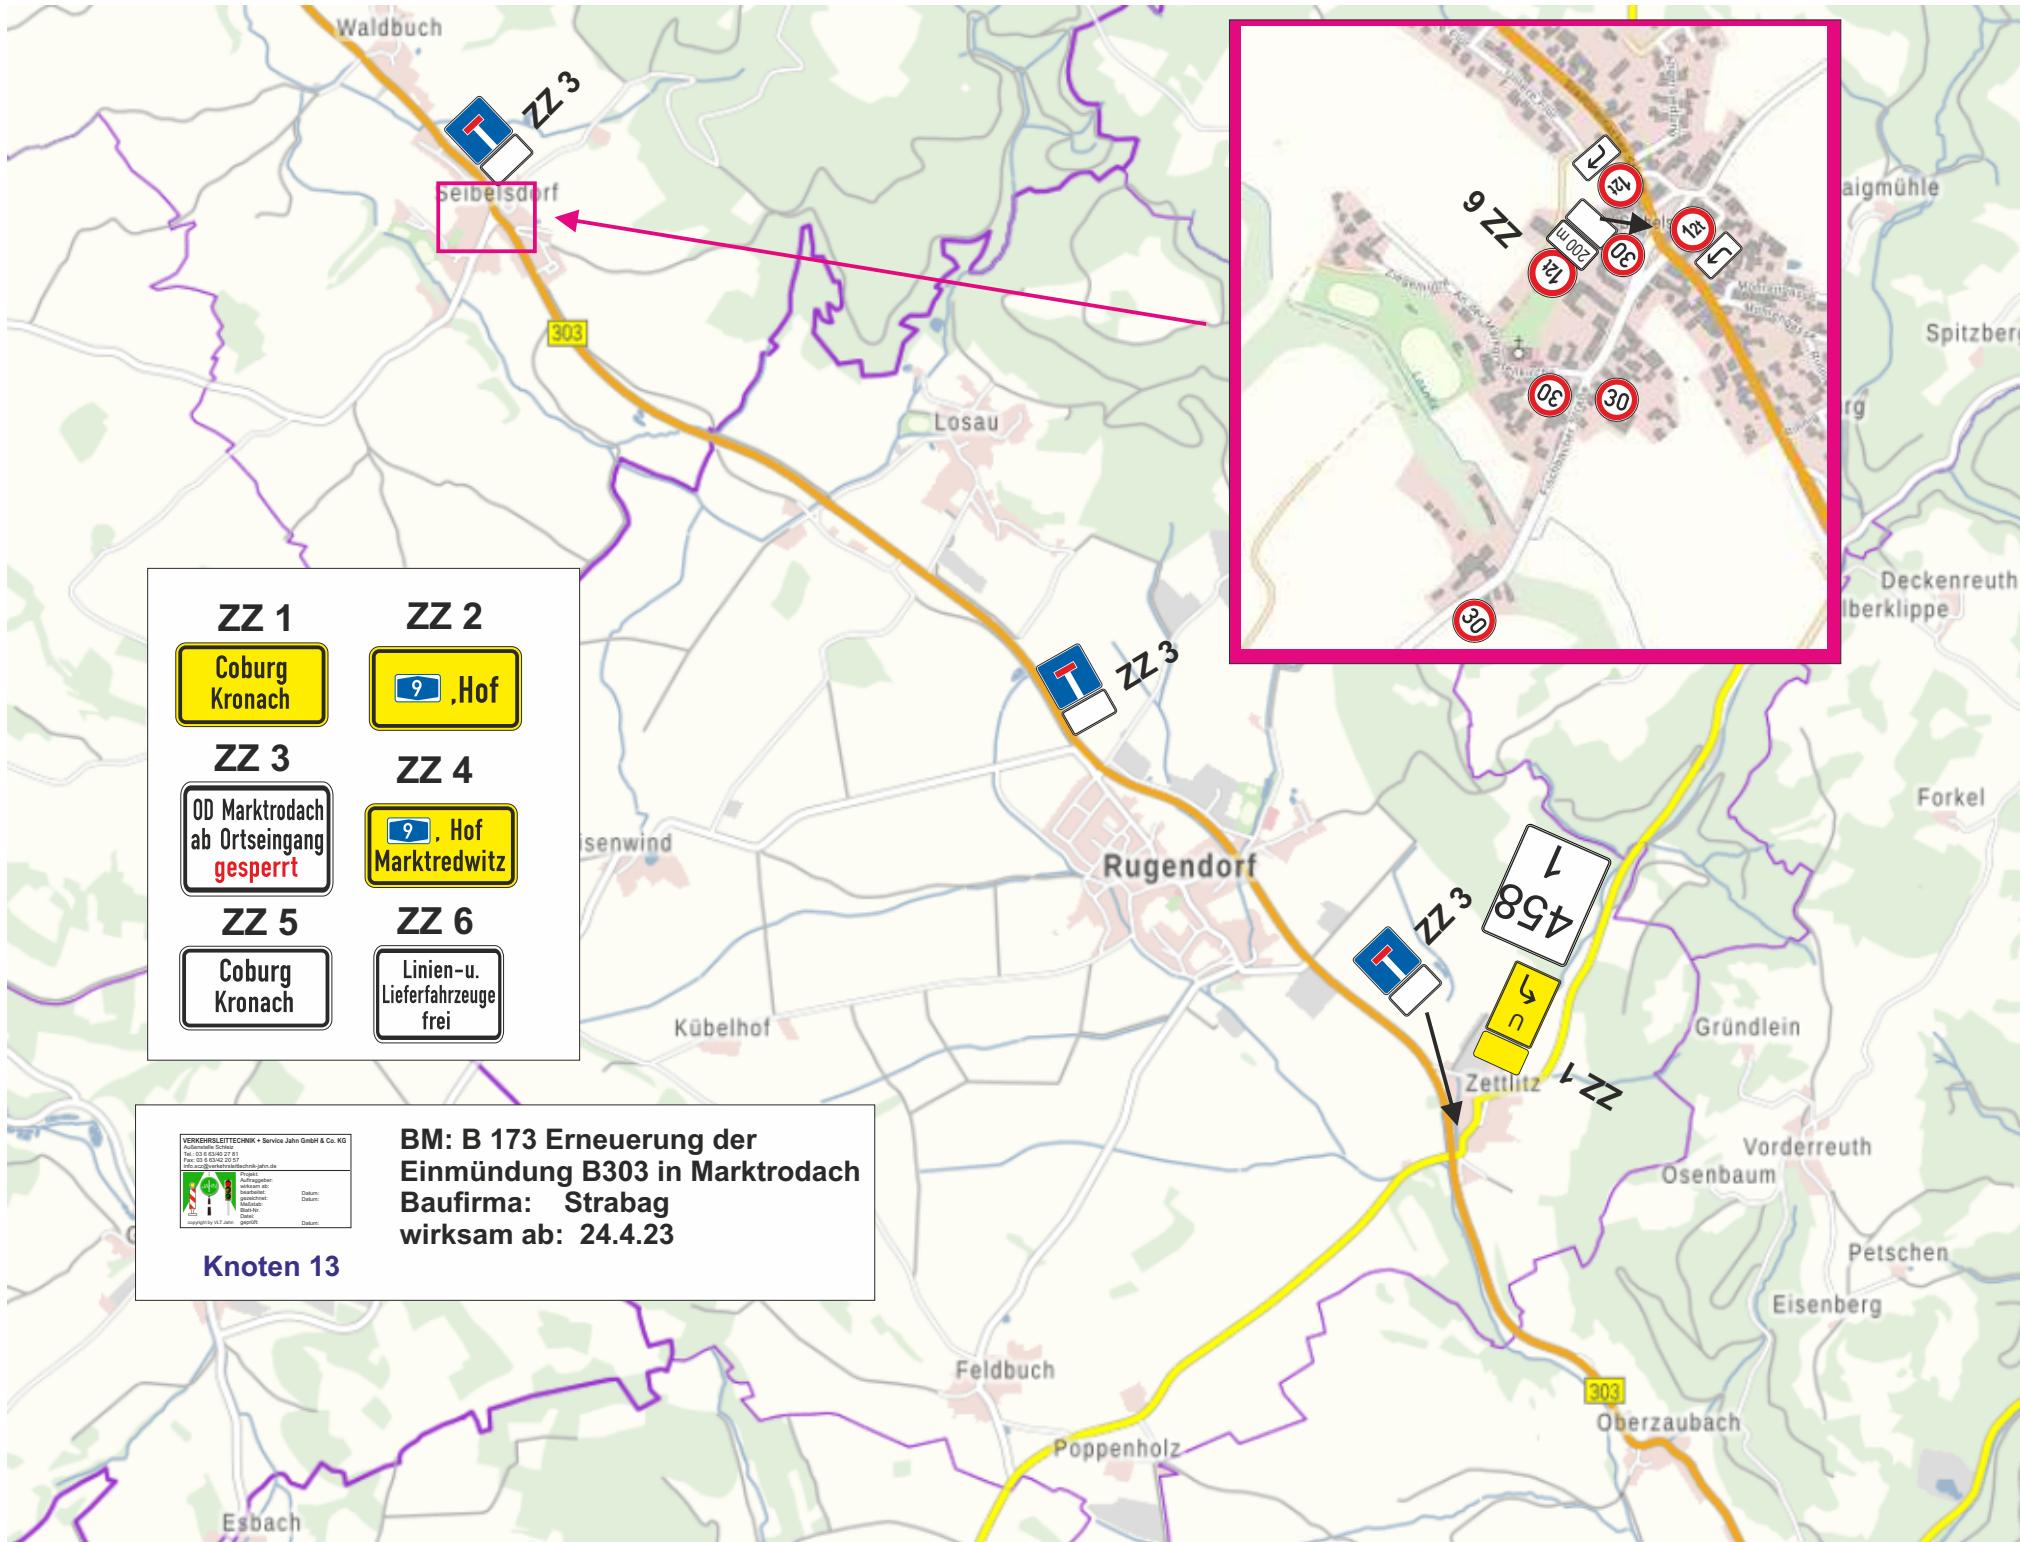

<b>ZZ 1</b> Coburg Kronach	<b>ZZ 2</b> 9 Hof
<b>ZZ 3</b> OD Marktrodach ab Ortseingang <b>gesperrt</b>	<b>ZZ 4</b> 9 Hof Marktrodwitz
<b>ZZ 5</b> Coburg Kronach	<b>ZZ 6</b> Linien- u. Lieferfahrzeuge frei


**VERKEHRSSICHERUNGSSYSTEME** - Service Jahn GmbH & Co. KG  
 Postfach 10 01 100, 01000 Dresden  
 Tel.: 03 51 45 42 27 0  
 Fax: 03 51 45 42 27 17  
 E-Mail: [info@vss-jahn.de](mailto:info@vss-jahn.de)  
 www.vss-jahn.de

**BM: B 173 Erneuerung der Einmündung B303 in Marktrodach**  
**Baufirma: Strabag**  
**wirksam ab: 24.4.23**

**Knoten 13**






**BM: B 173 Erneuerung der  
Einmündung B303 in Marktrodach**  
Baufirma: **Strabag**  
wirksam ab: **24.4.23**

**Knoten 14**

**1** siehe Detailpläne -  
Vollsperrungsabschnitte  
je nach Bauabschnitt und  
Baufortschritt

<b>ZZ 1</b> Coburg Kronach	<b>ZZ 2</b> Hof
<b>ZZ 3</b> OD Marktrodach ab Ortseingang <b>gesperrt</b>	<b>ZZ 4</b> Hof Marktredwitz
<b>ZZ 5</b> Coburg Kronach	<b>ZZ 6</b> Linien- u. Lieferfahrzeuge frei



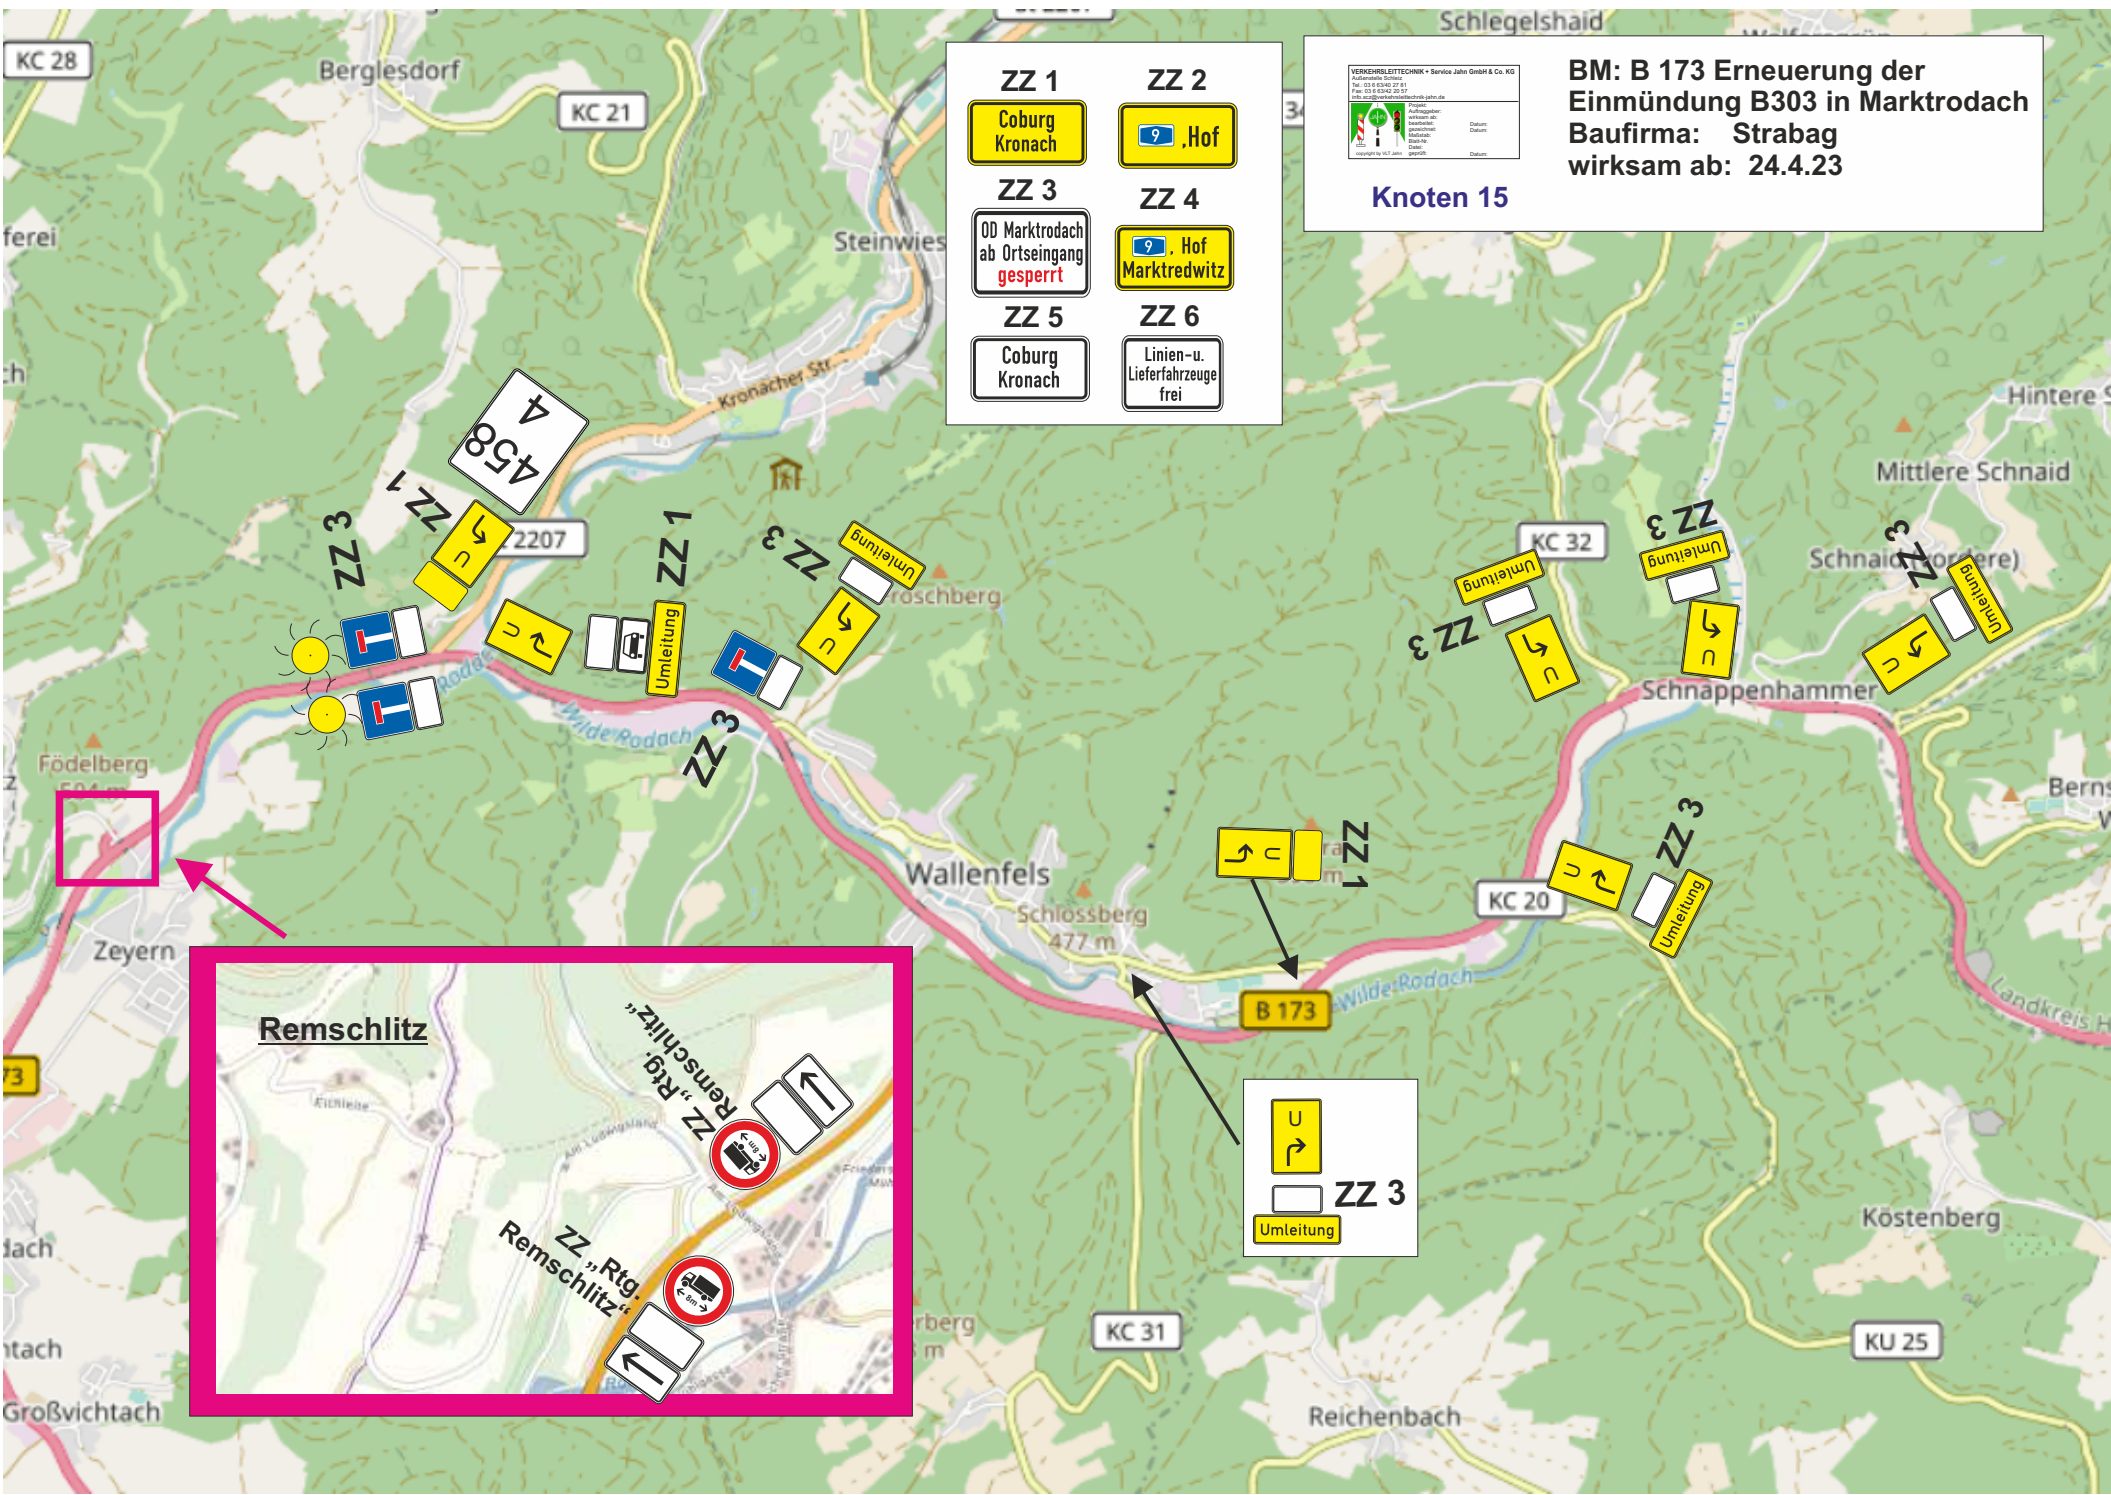


<b>ZZ 1</b> Coburg Kronach	<b>ZZ 2</b> 9 Hof
<b>ZZ 3</b> 00 Marktrodach ab Ortseingang gesperrt	<b>ZZ 4</b> 9 Hof Marktrodwitz
<b>ZZ 5</b> Coburg Kronach	<b>ZZ 6</b> Linien- u. Lieferfahrzeuge frei

**Knoten 15**

**BM: B 173 Erneuerung der Einmündung B303 in Marktrodach**  
 Baufirma: **Strabag**  
 wirksam ab: **24.4.23**



**ZZ 3**  
Umleitung

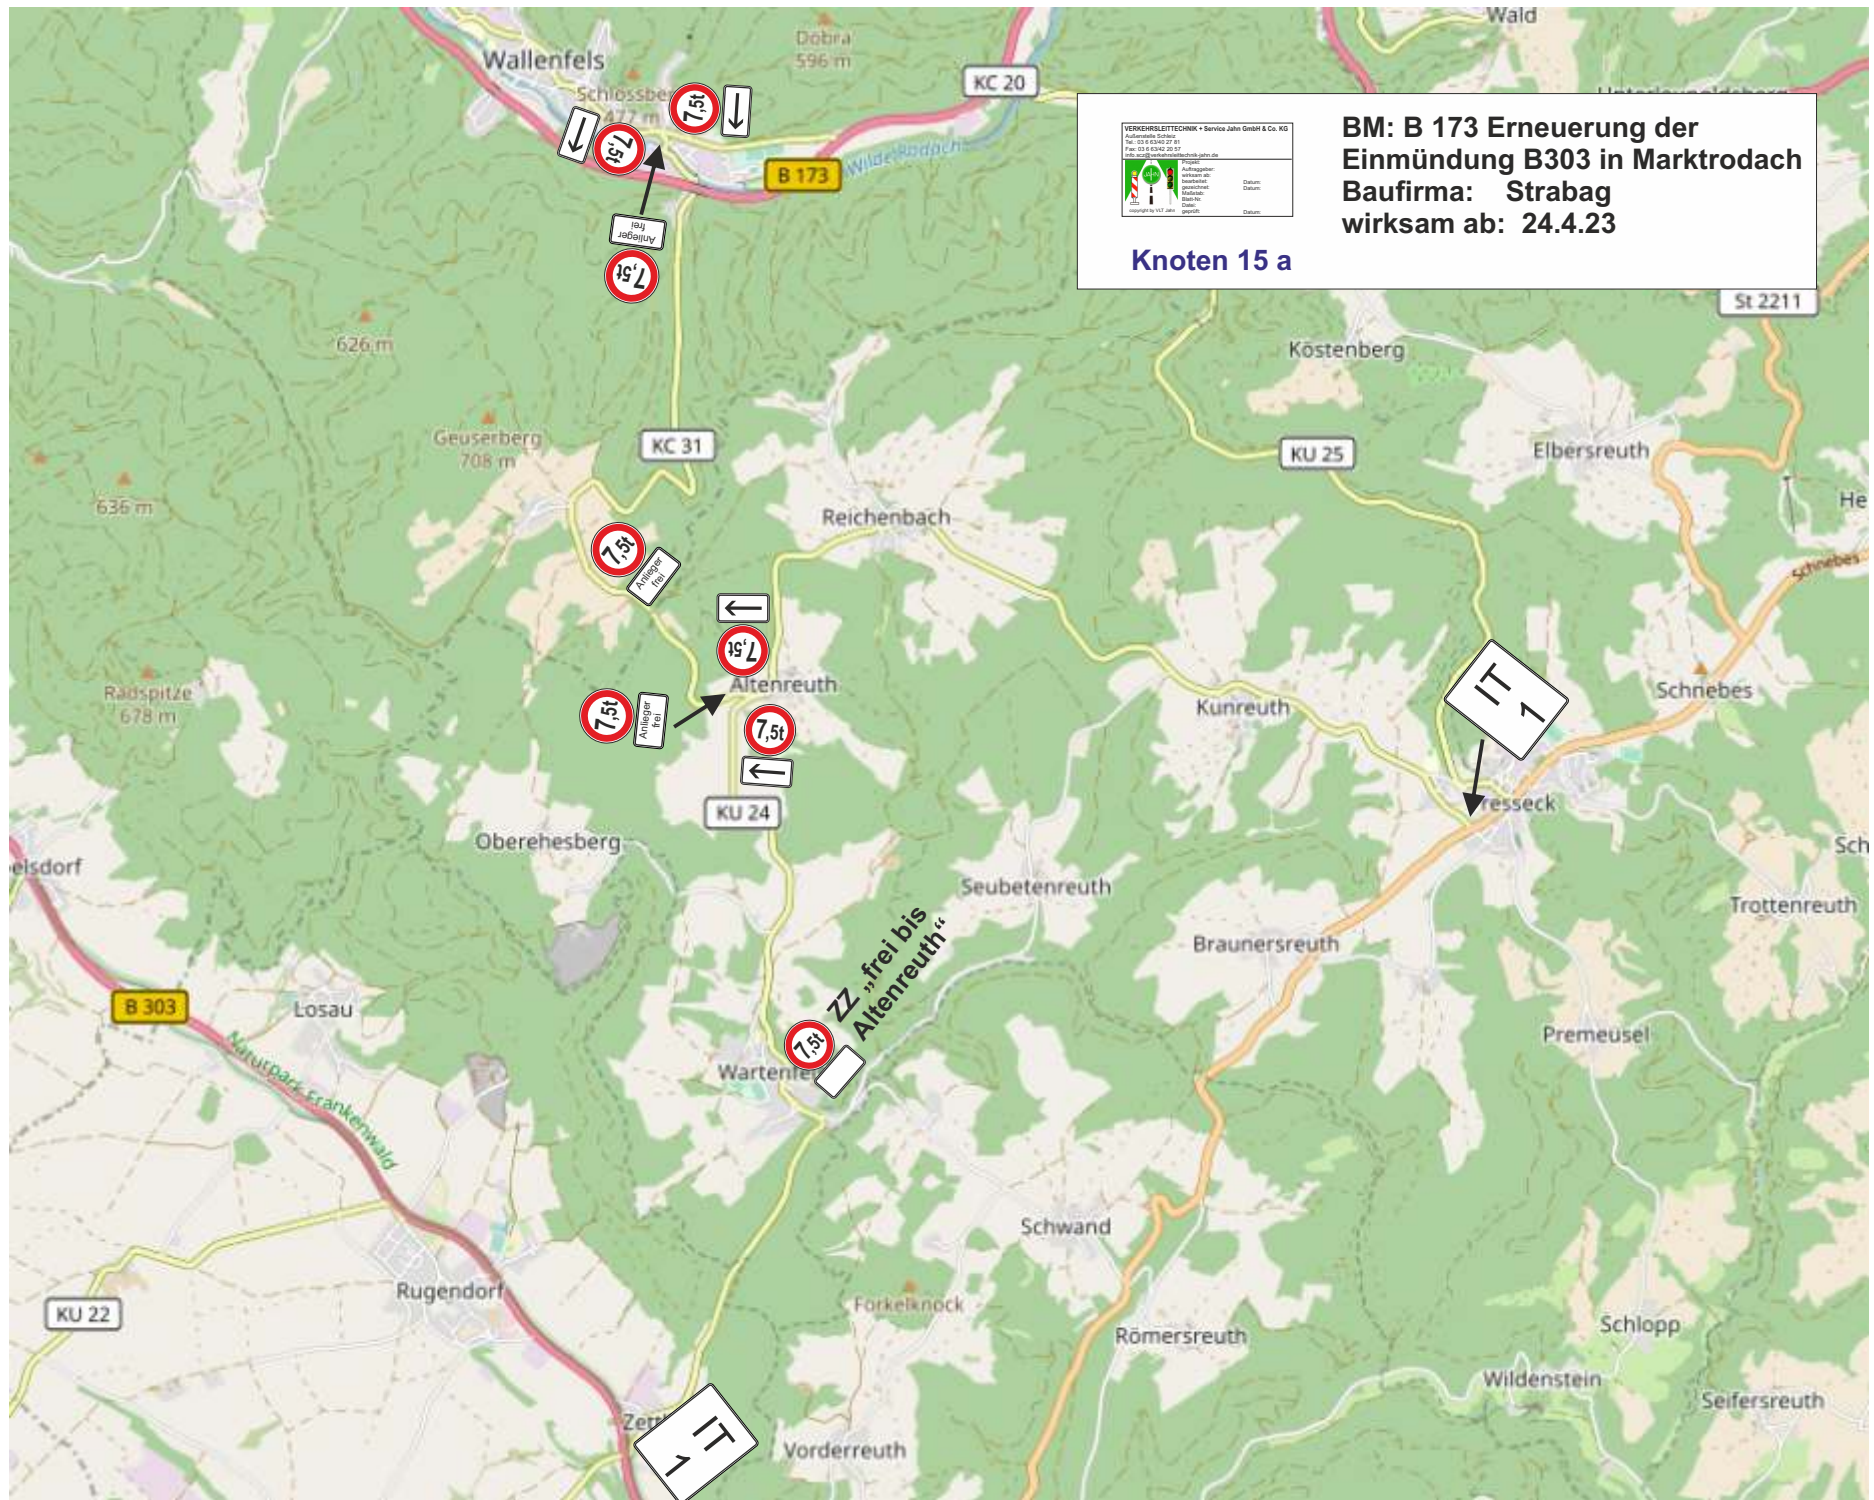


**BM: B 173 Erneuerung der  
 Einmündung B303 in Marktrodach  
 Baufirma: Strabag  
 wirksam ab: 24.4.23**

**Knoten 15 a**

St 2211

Z „frei bis  
 Altenreuth“

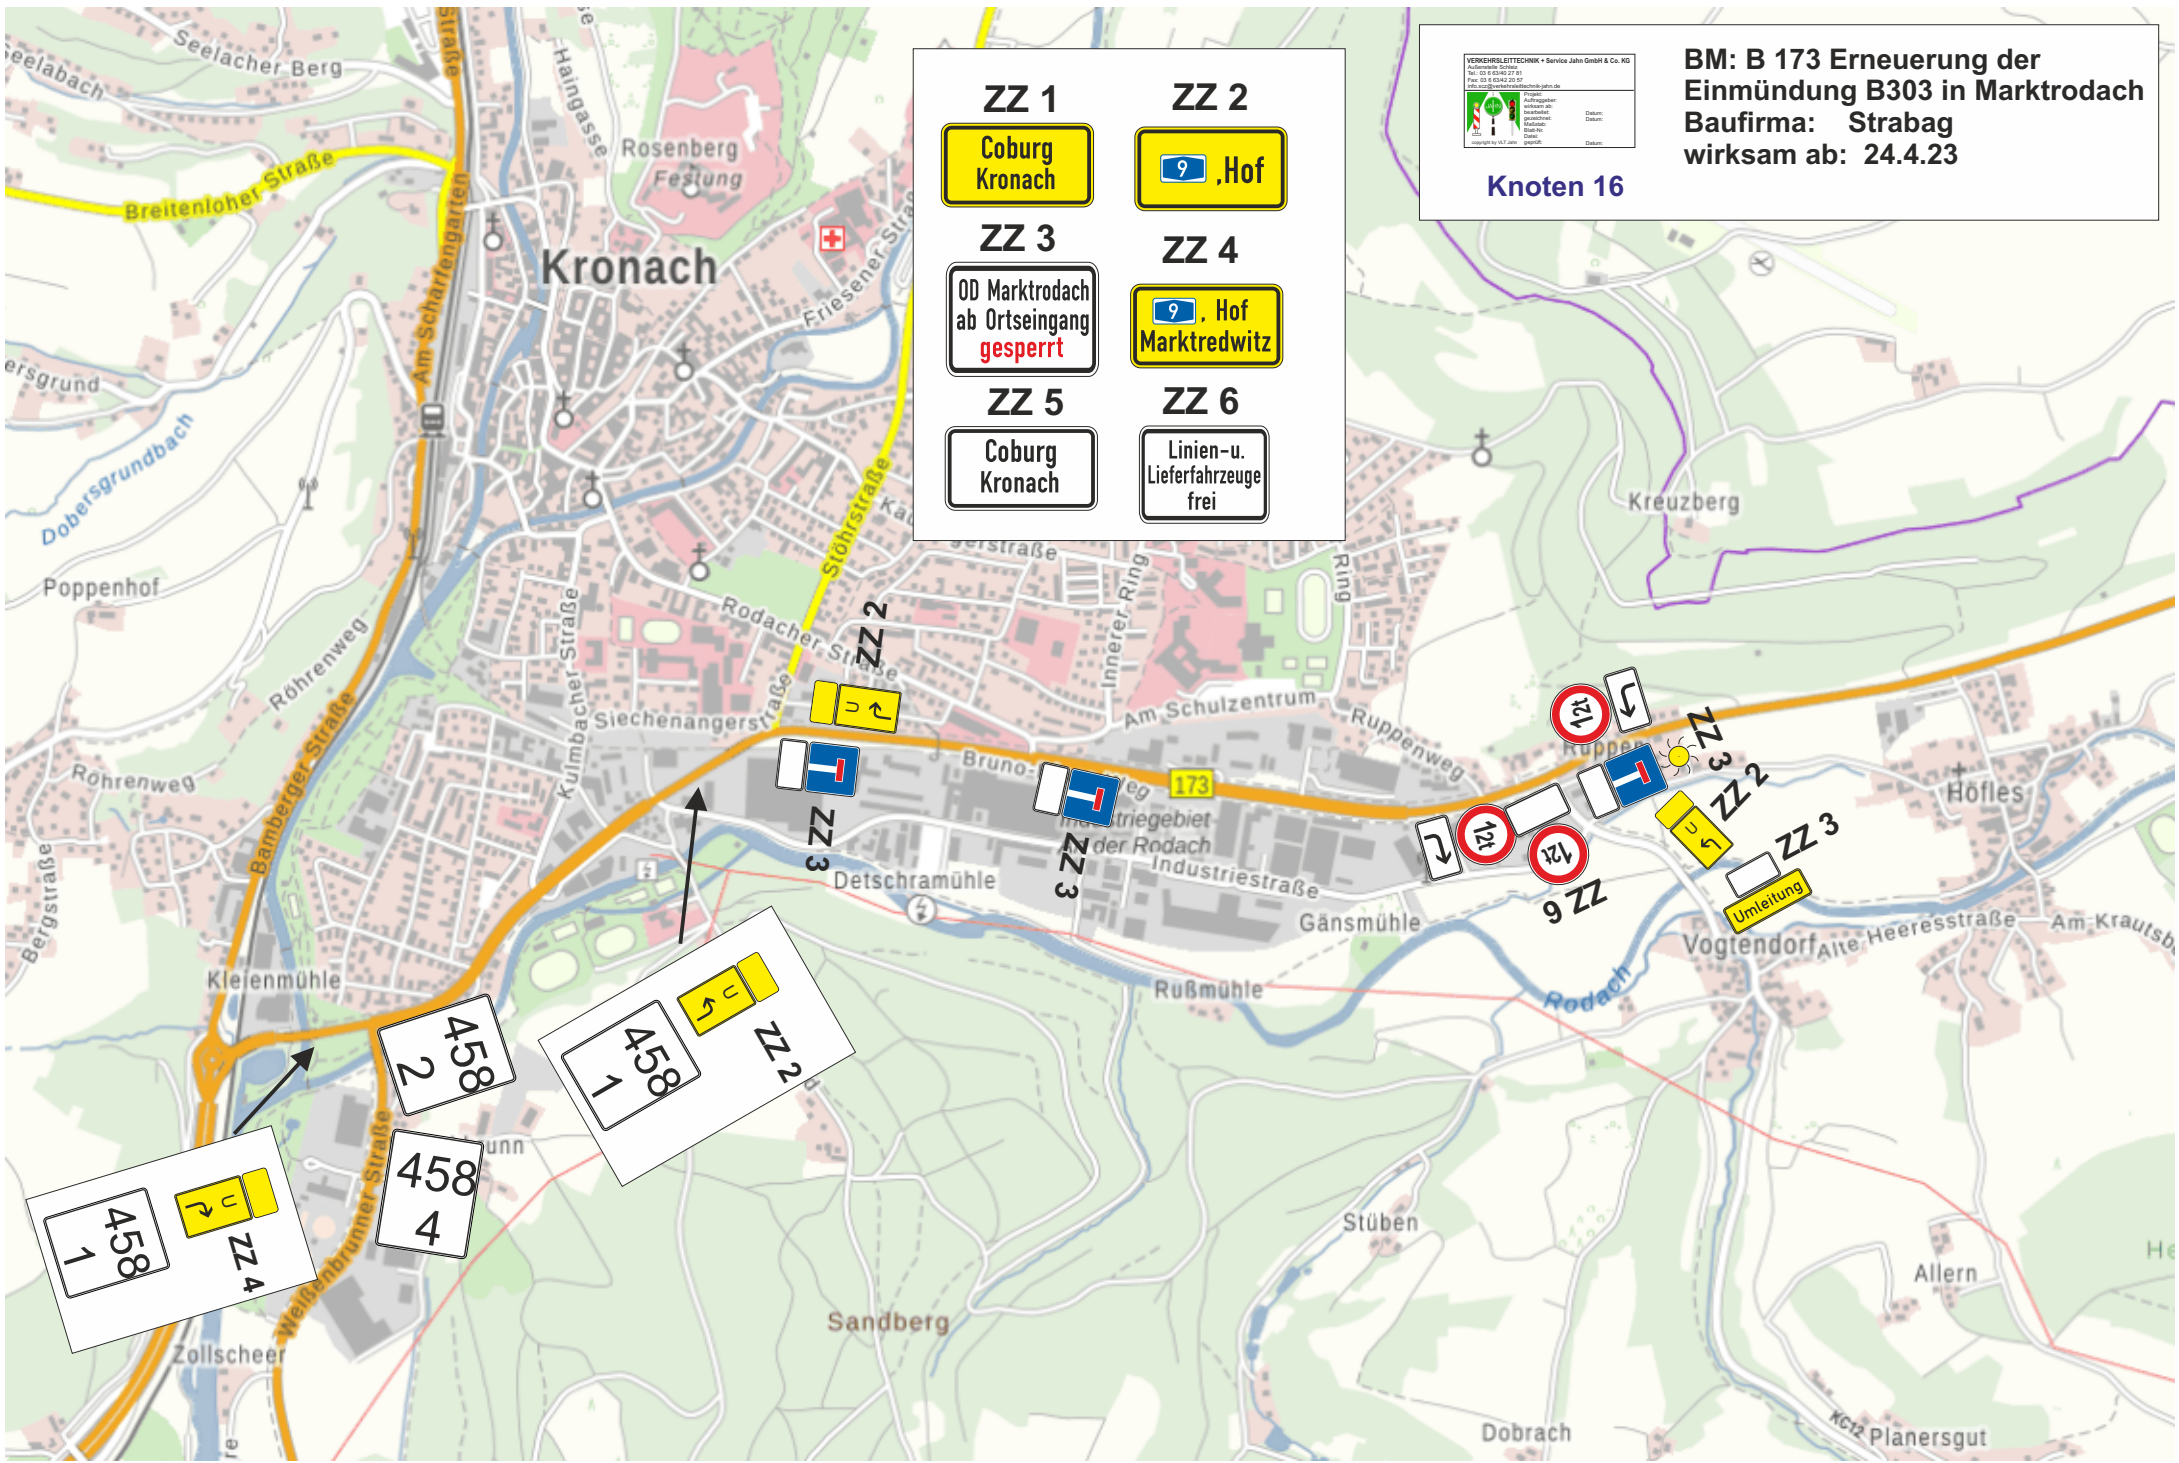

<b>ZZ 1</b> Coburg Kronach	<b>ZZ 2</b> 9 Hof
<b>ZZ 3</b> OD Marktrodach ab Ortseingang <b>gesperrt</b>	<b>ZZ 4</b> 9 Hof Marktredwitz
<b>ZZ 5</b> Coburg Kronach	<b>ZZ 6</b> Linien- Lieferfahrzeuge frei


**VERKEHRSTECHNIK** • Service Jahr GmbH & Co. KG  
 Kurlandstraße 1  
 90530 Marktredwitz  
 Tel.: 09 18 04 27 61  
 Fax: 09 18 04 28 35  
 E-Mail: info@verkehrstechnik-jahr.de

**Knoten 16**

**BM: B 173 Erneuerung der  
 Einmündung B303 in Marktrodach  
 Baufirma: Strabag  
 wirksam ab: 24.4.23**

458 2  
 458 4  
 458 1  
 458 5  
 ZZ 4  
 ZZ 2

ZZ 3  
 ZZ 2  
 ZZ 1  
 Umleitung  
 ZZ 3

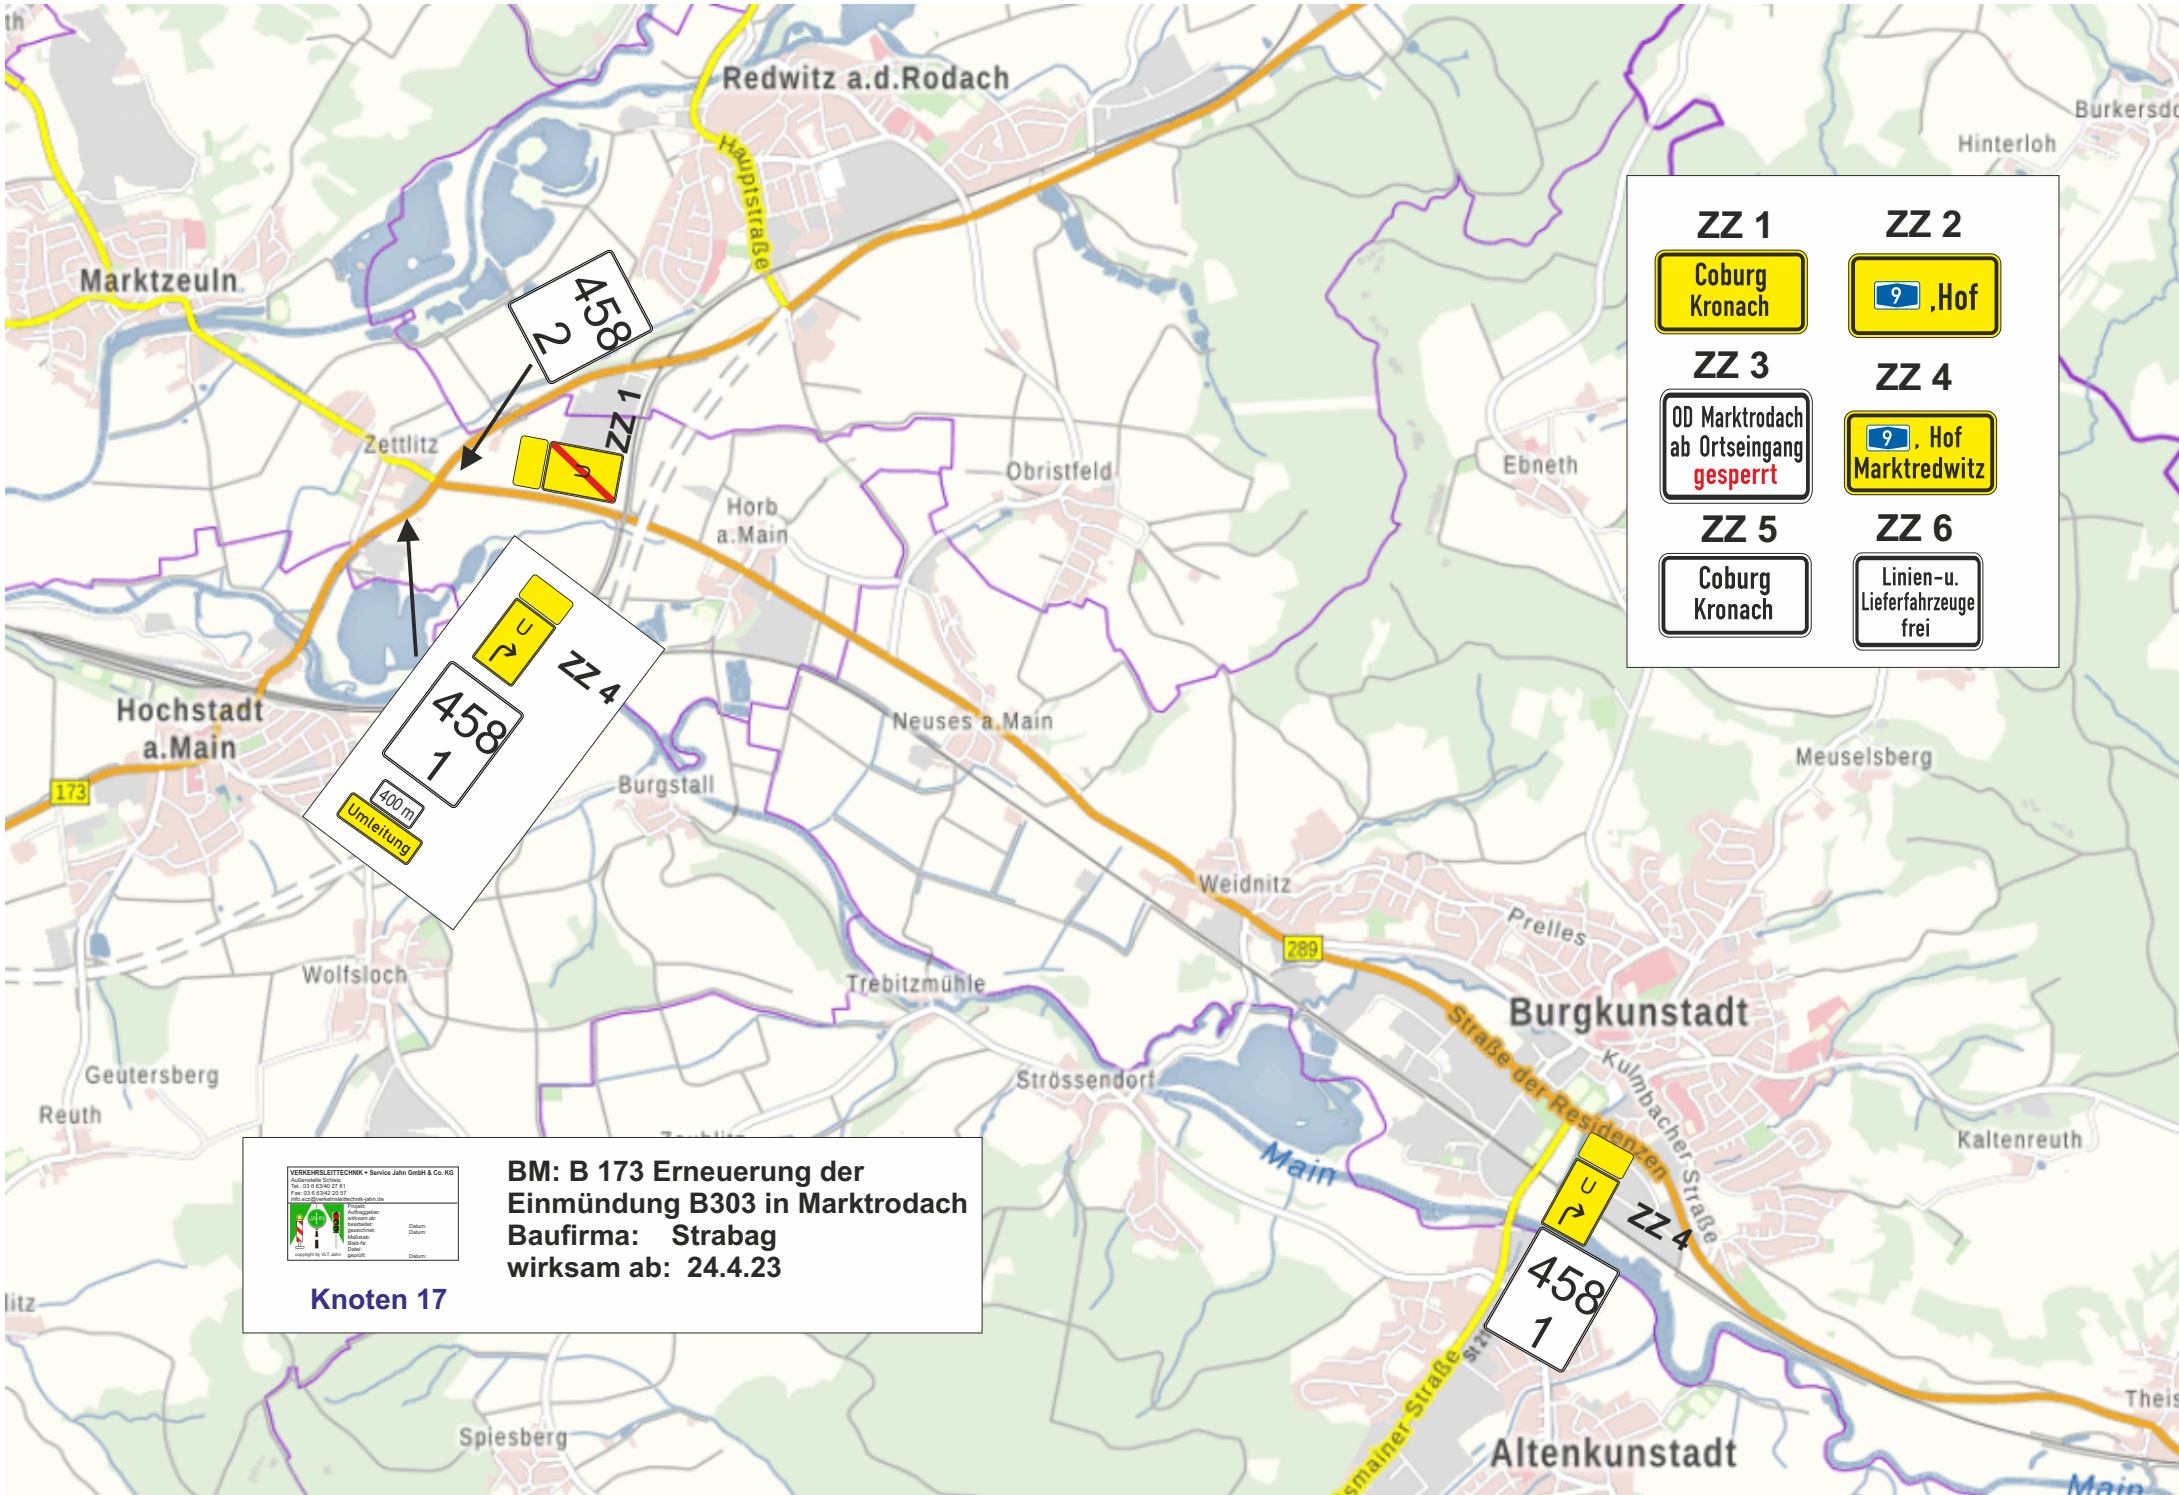



<b>ZZ 1</b> Coburg Kronach	<b>ZZ 2</b> 9 Hof
<b>ZZ 3</b> OD Marktrodach ab Ortseingang gesperrt	<b>ZZ 4</b> 9 Hof Marktrodach
<b>ZZ 5</b> Coburg Kronach	<b>ZZ 6</b> Linien- u. Lieferfahrzeuge frei

**VERKEHRSLEITTECHNIK** - Service Jahn GmbH & Co. KG  
 Hauptstraße 17  
 98528 Burgkunstadt  
 Tel.: 036 6242 25 25  
 Fax: 036 6242 25 27  
 E-Mail: info@verkehrsleittechnik.de

**Knoten 17**

**BM: B 173 Erneuerung der  
 Einmündung B303 in Marktrodach  
 Baufirma: Strabag  
 wirksam ab: 24.4.23**

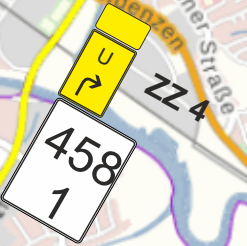

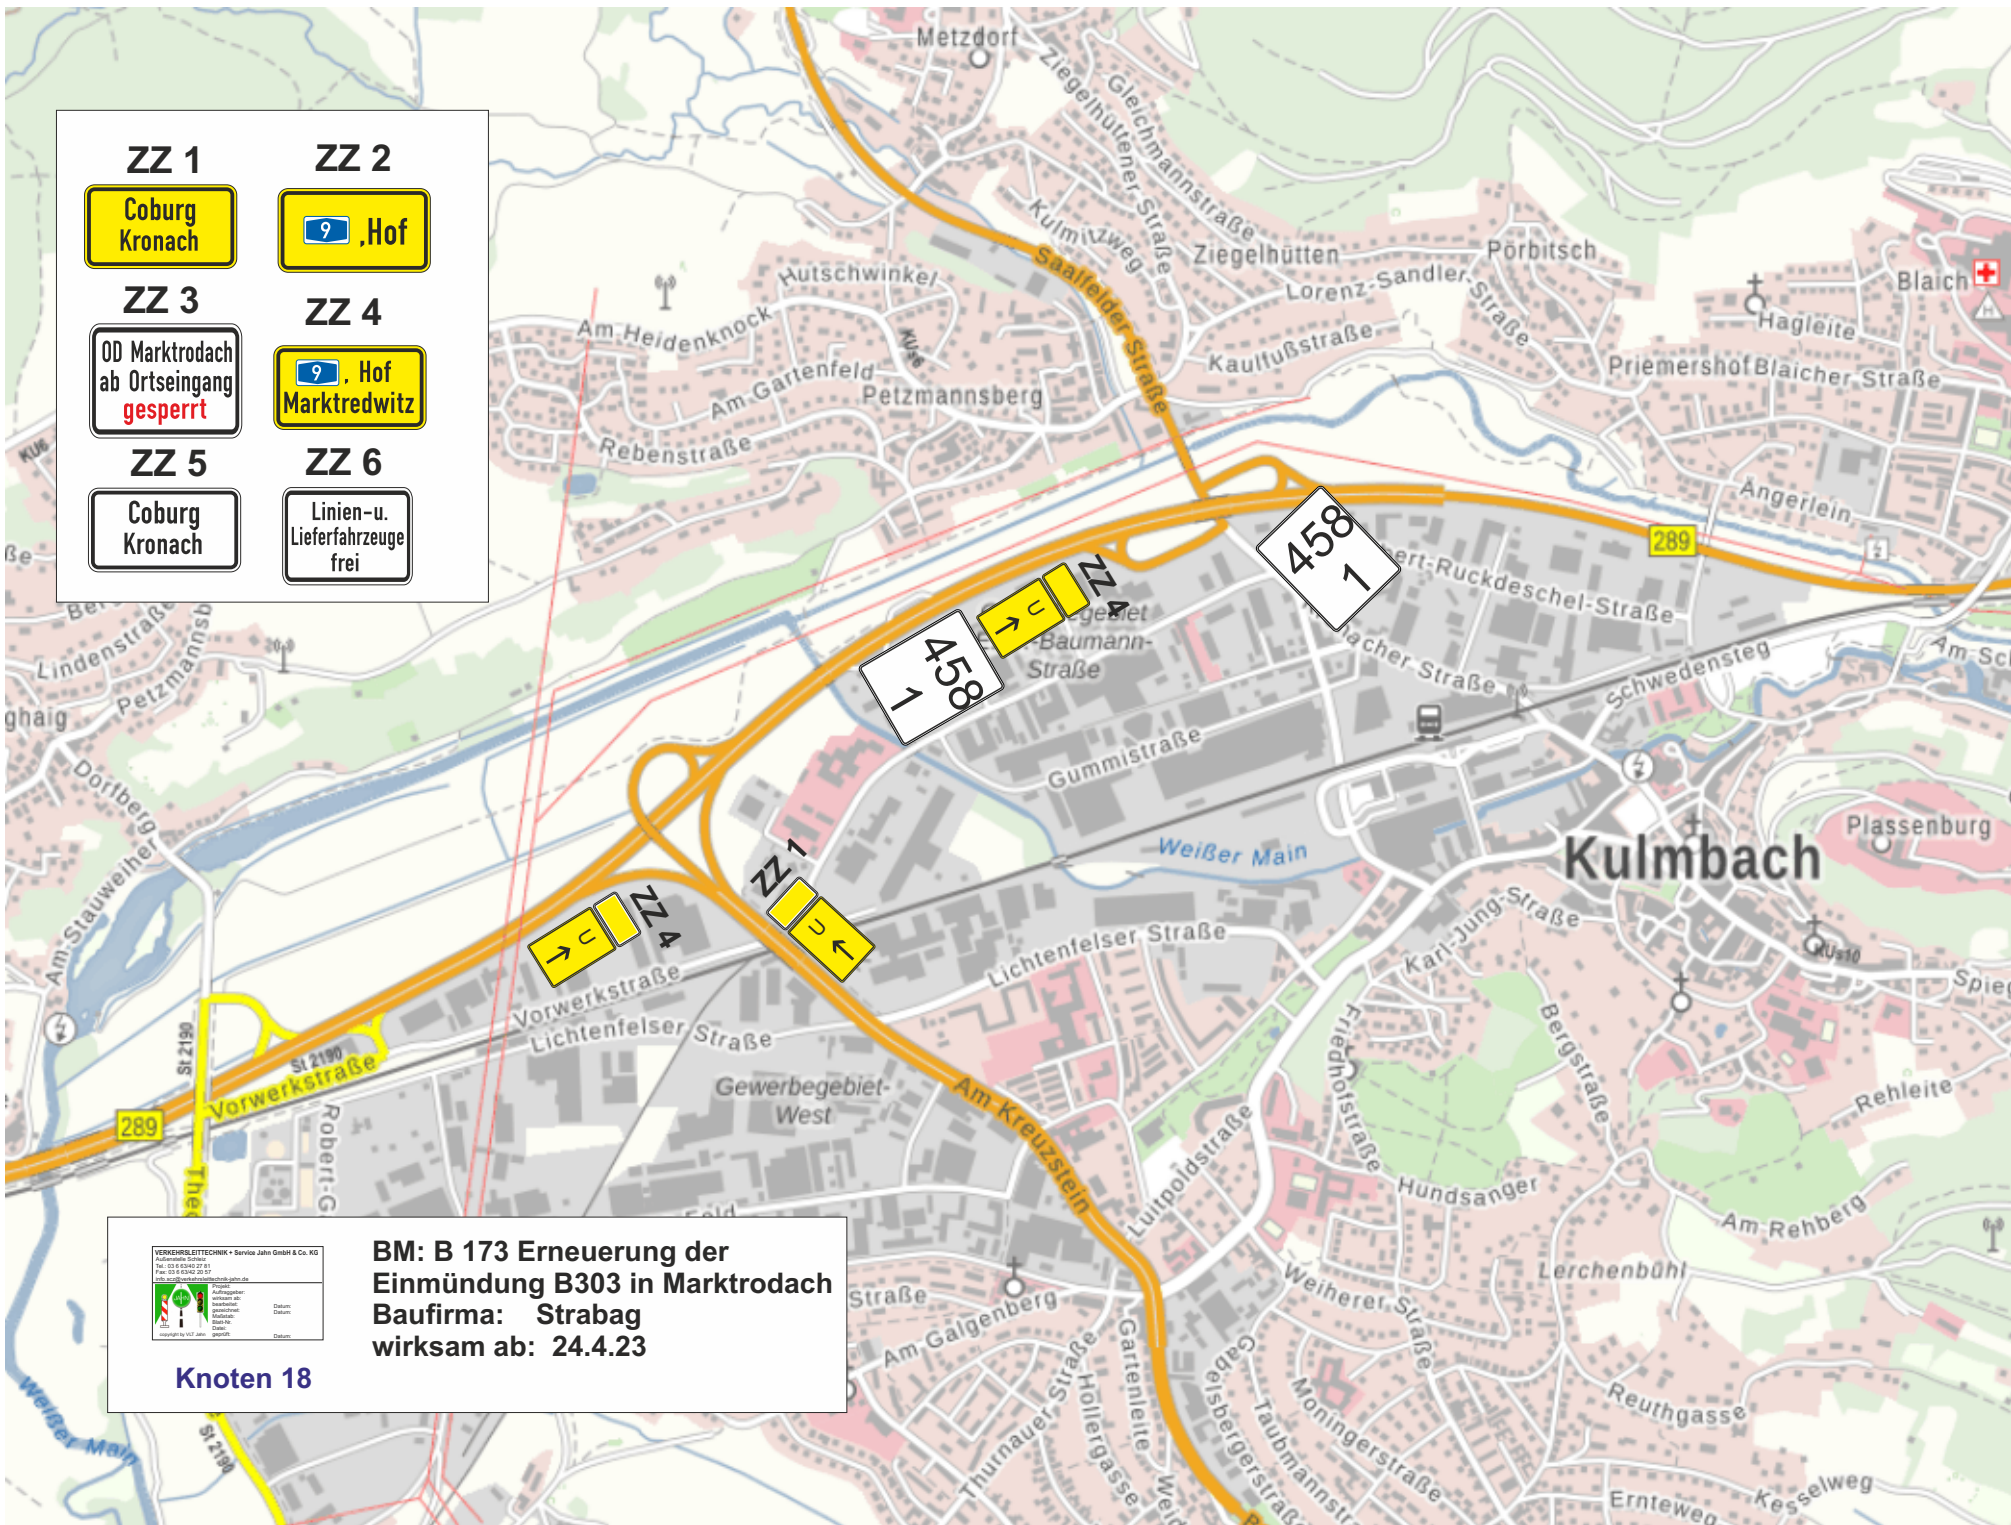



<b>ZZ 1</b> Coburg Kronach	<b>ZZ 2</b> Hof
<b>ZZ 3</b> OD Marktrodach ab Ortseingang gesperrt	<b>ZZ 4</b> Hof Marktredwitz
<b>ZZ 5</b> Coburg Kronach	<b>ZZ 6</b> Linien- u. Lieferfahrzeuge frei




**BM: B 173 Erneuerung der  
Einnümdung B303 in Marktrodach**  
**Baufirma: Strabag**  
**wirksam ab: 24.4.23**


**Knoten 18**

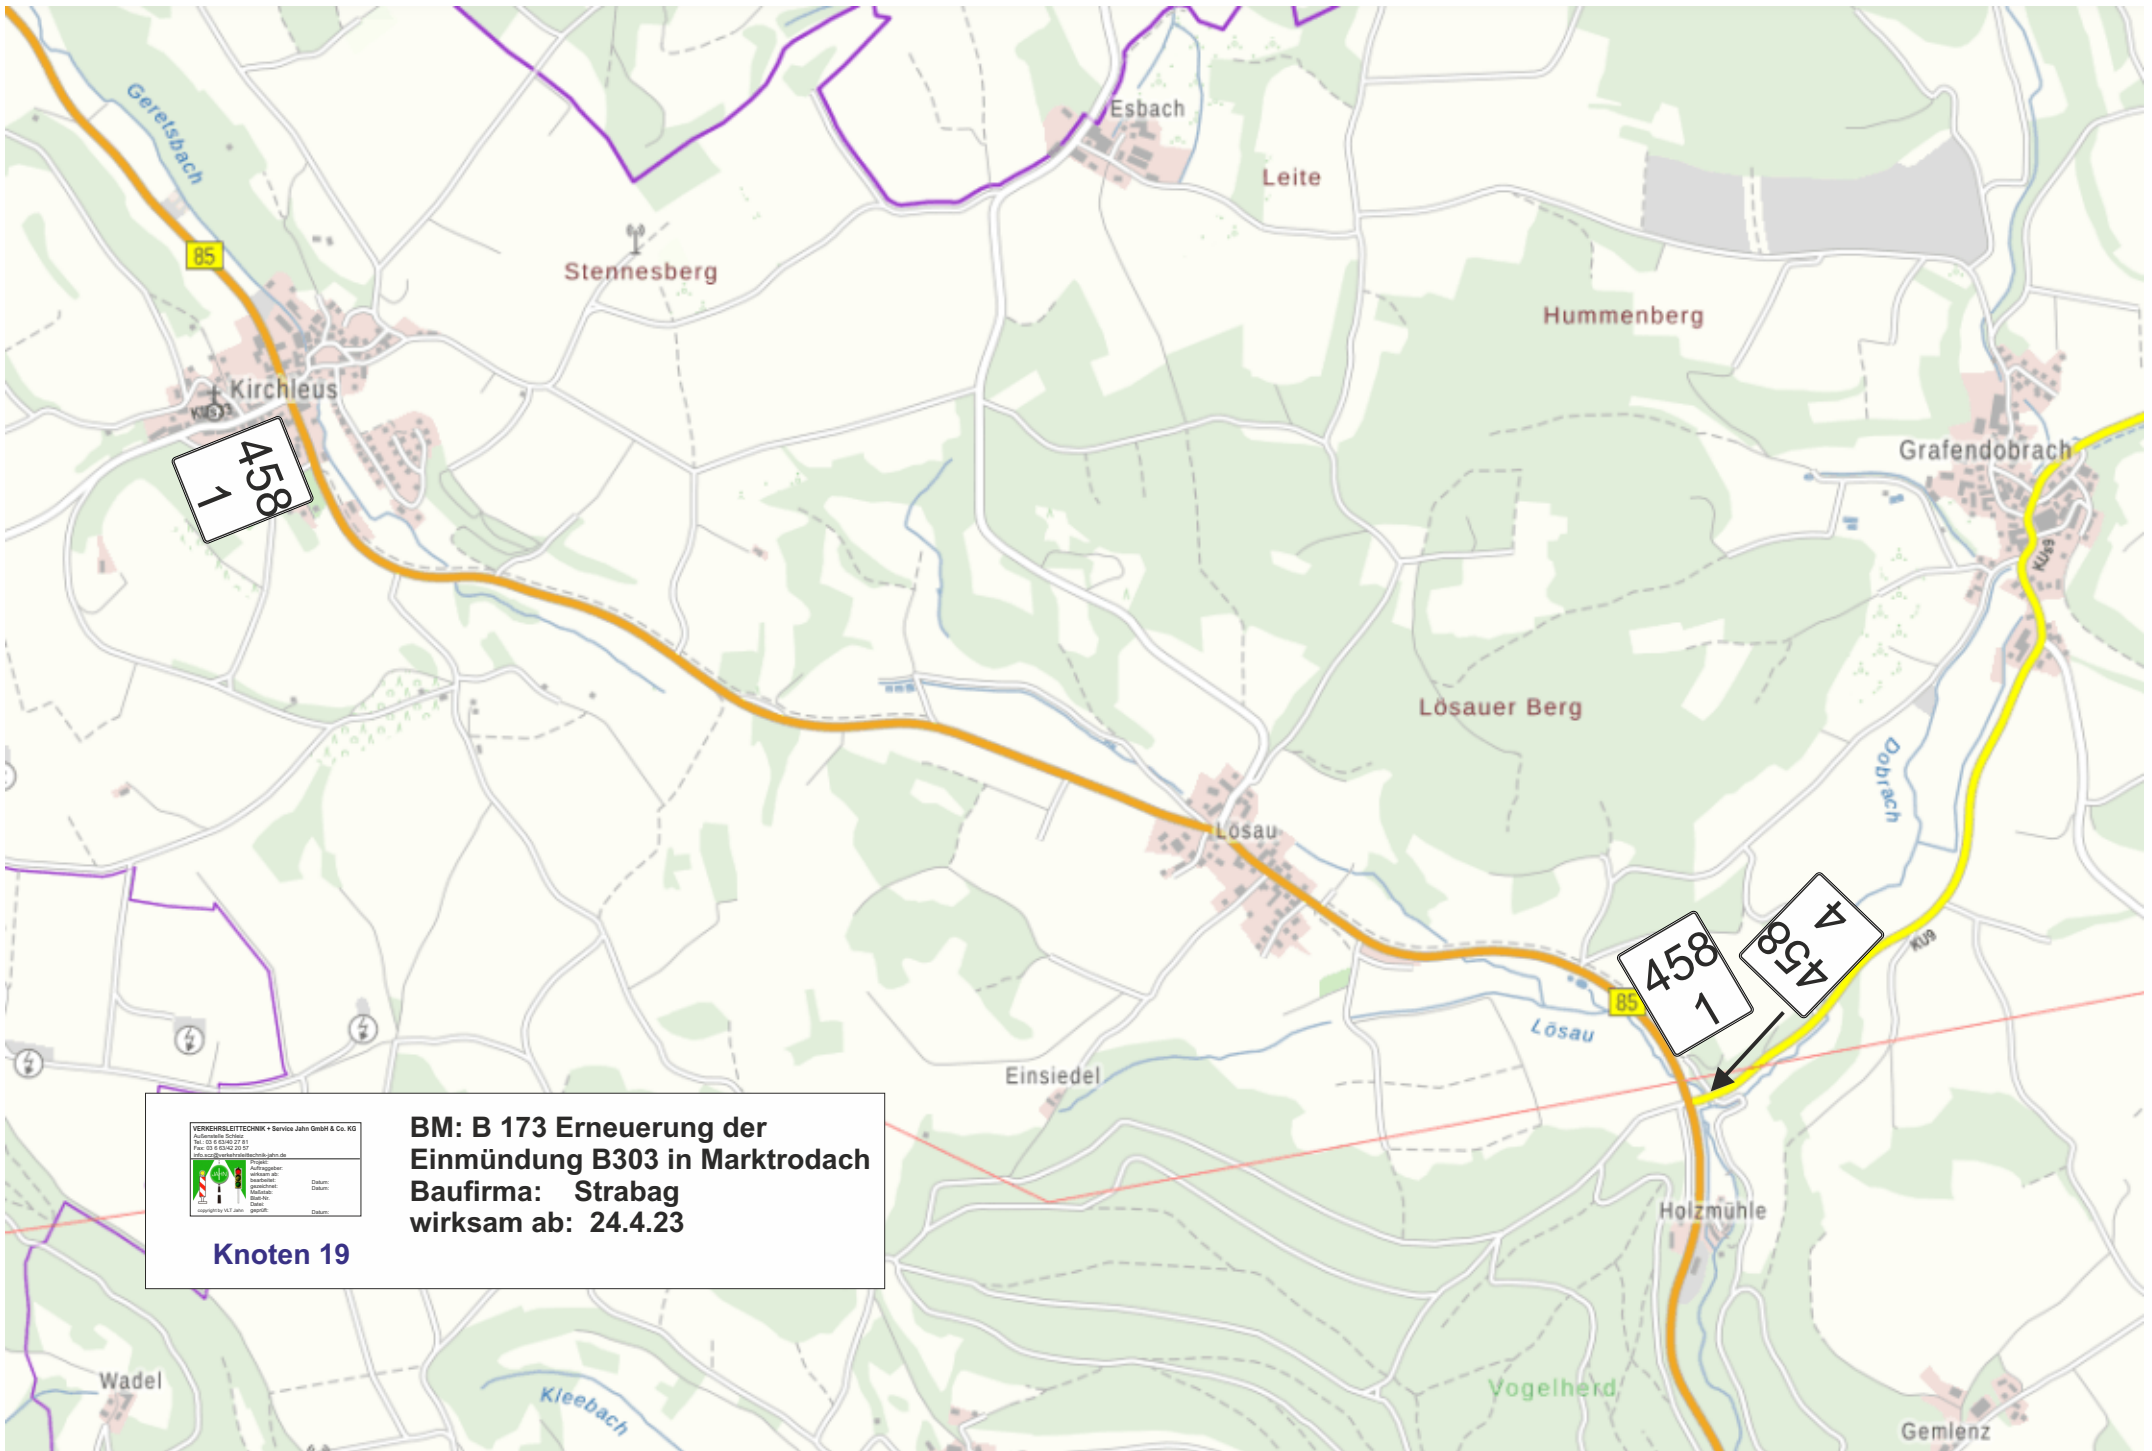

**BM: B 173 Erneuerung der  
Einmündung B303 in Marktrodach**  
**Baufirma: Strabag**  
**wirksam ab: 24.4.23**

**Knoten 19**

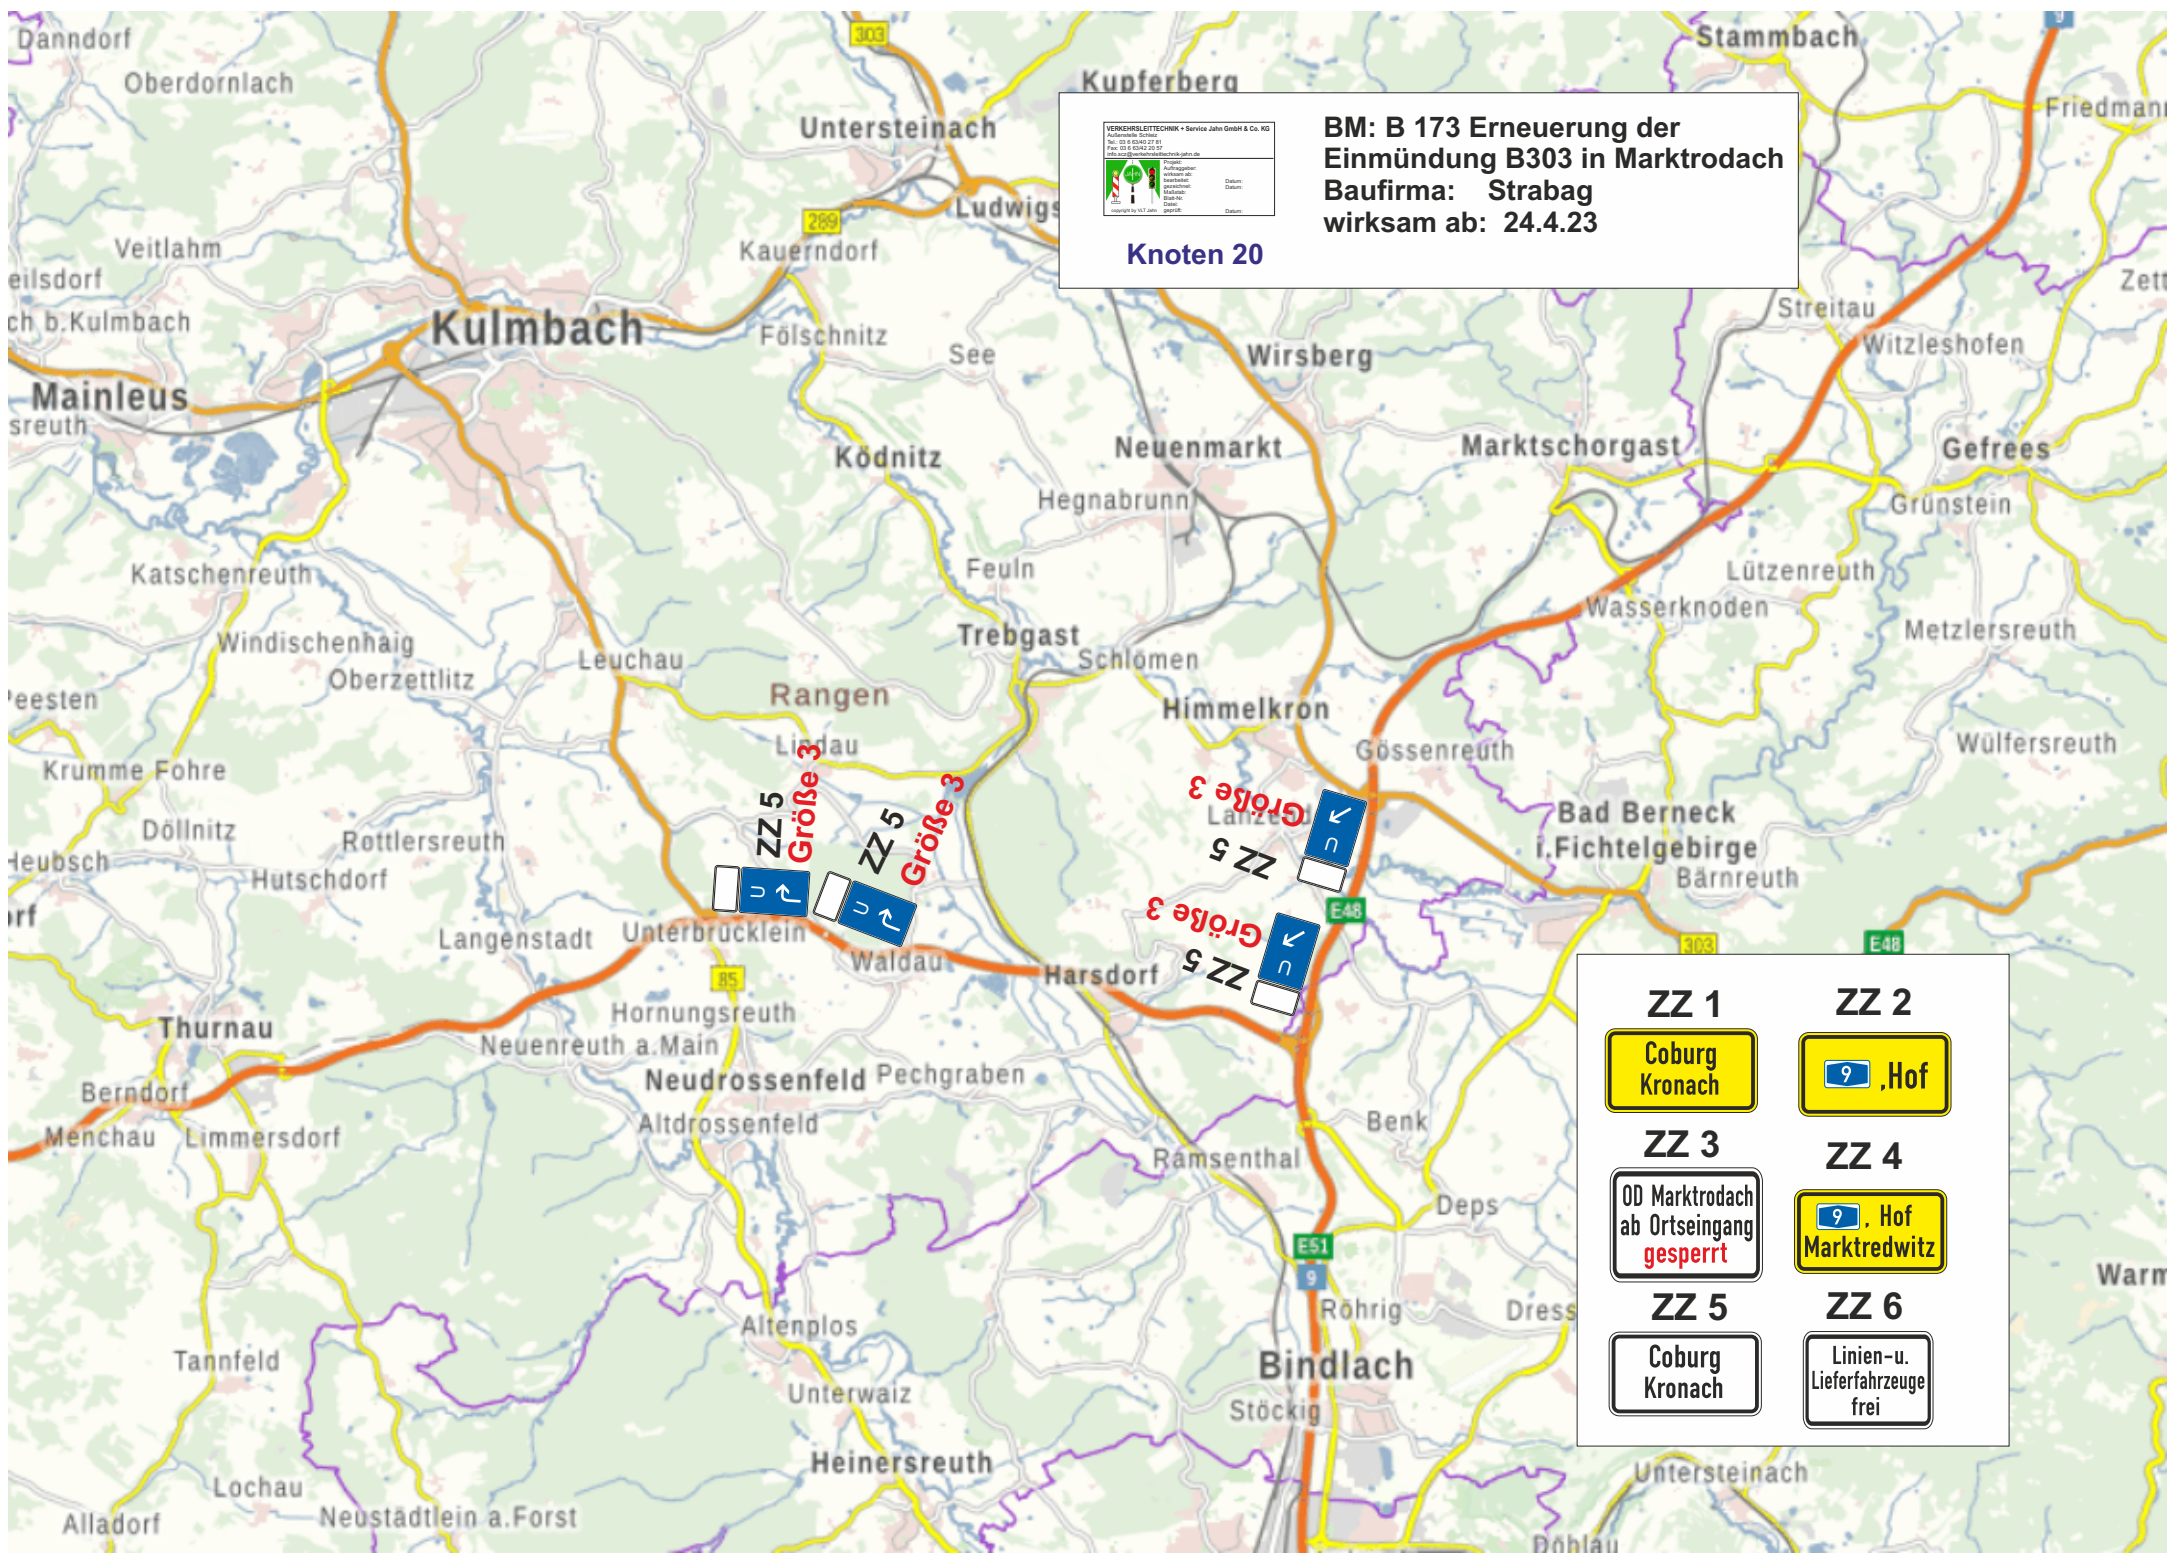


**BM: B 173 Erneuerung der Einmündung B303 in Marktrodach**  
**Baufirma: Strabag**  
**wirksam ab: 24.4.23**  
**Knoten 20**

<b>ZZ 1</b> Coburg Kronach	<b>ZZ 2</b> 9 Hof
<b>ZZ 3</b> OD Marktrodach ab Ortseingang gesperrt	<b>ZZ 4</b> 9 Hof Marktrechwitz
<b>ZZ 5</b> Coburg Kronach	<b>ZZ 6</b> Linien- u. Lieferfahrzeuge frei







VERKEHRSLEITTECHNIK - Service Jahn GmbH & Co. KG  
Kulmbacher Str. 10  
Tel. 036 8340 27 41  
Fax 036 8340 27 42  
www.verkehrstechnik.de


Projektor	Datum:
Verantwortlich	Datum:
Gezeichnet	Datum:
Geprüft	Datum:
Freigegeben	Datum:

Copyright © VLT Jahn GmbH

**BM: B 173 Erneuerung der  
Einmündung B303 in Marktrodach**  
**Baufirma: Strabag**  
**wirksam ab: 24.4.23**

**Knoten 21**



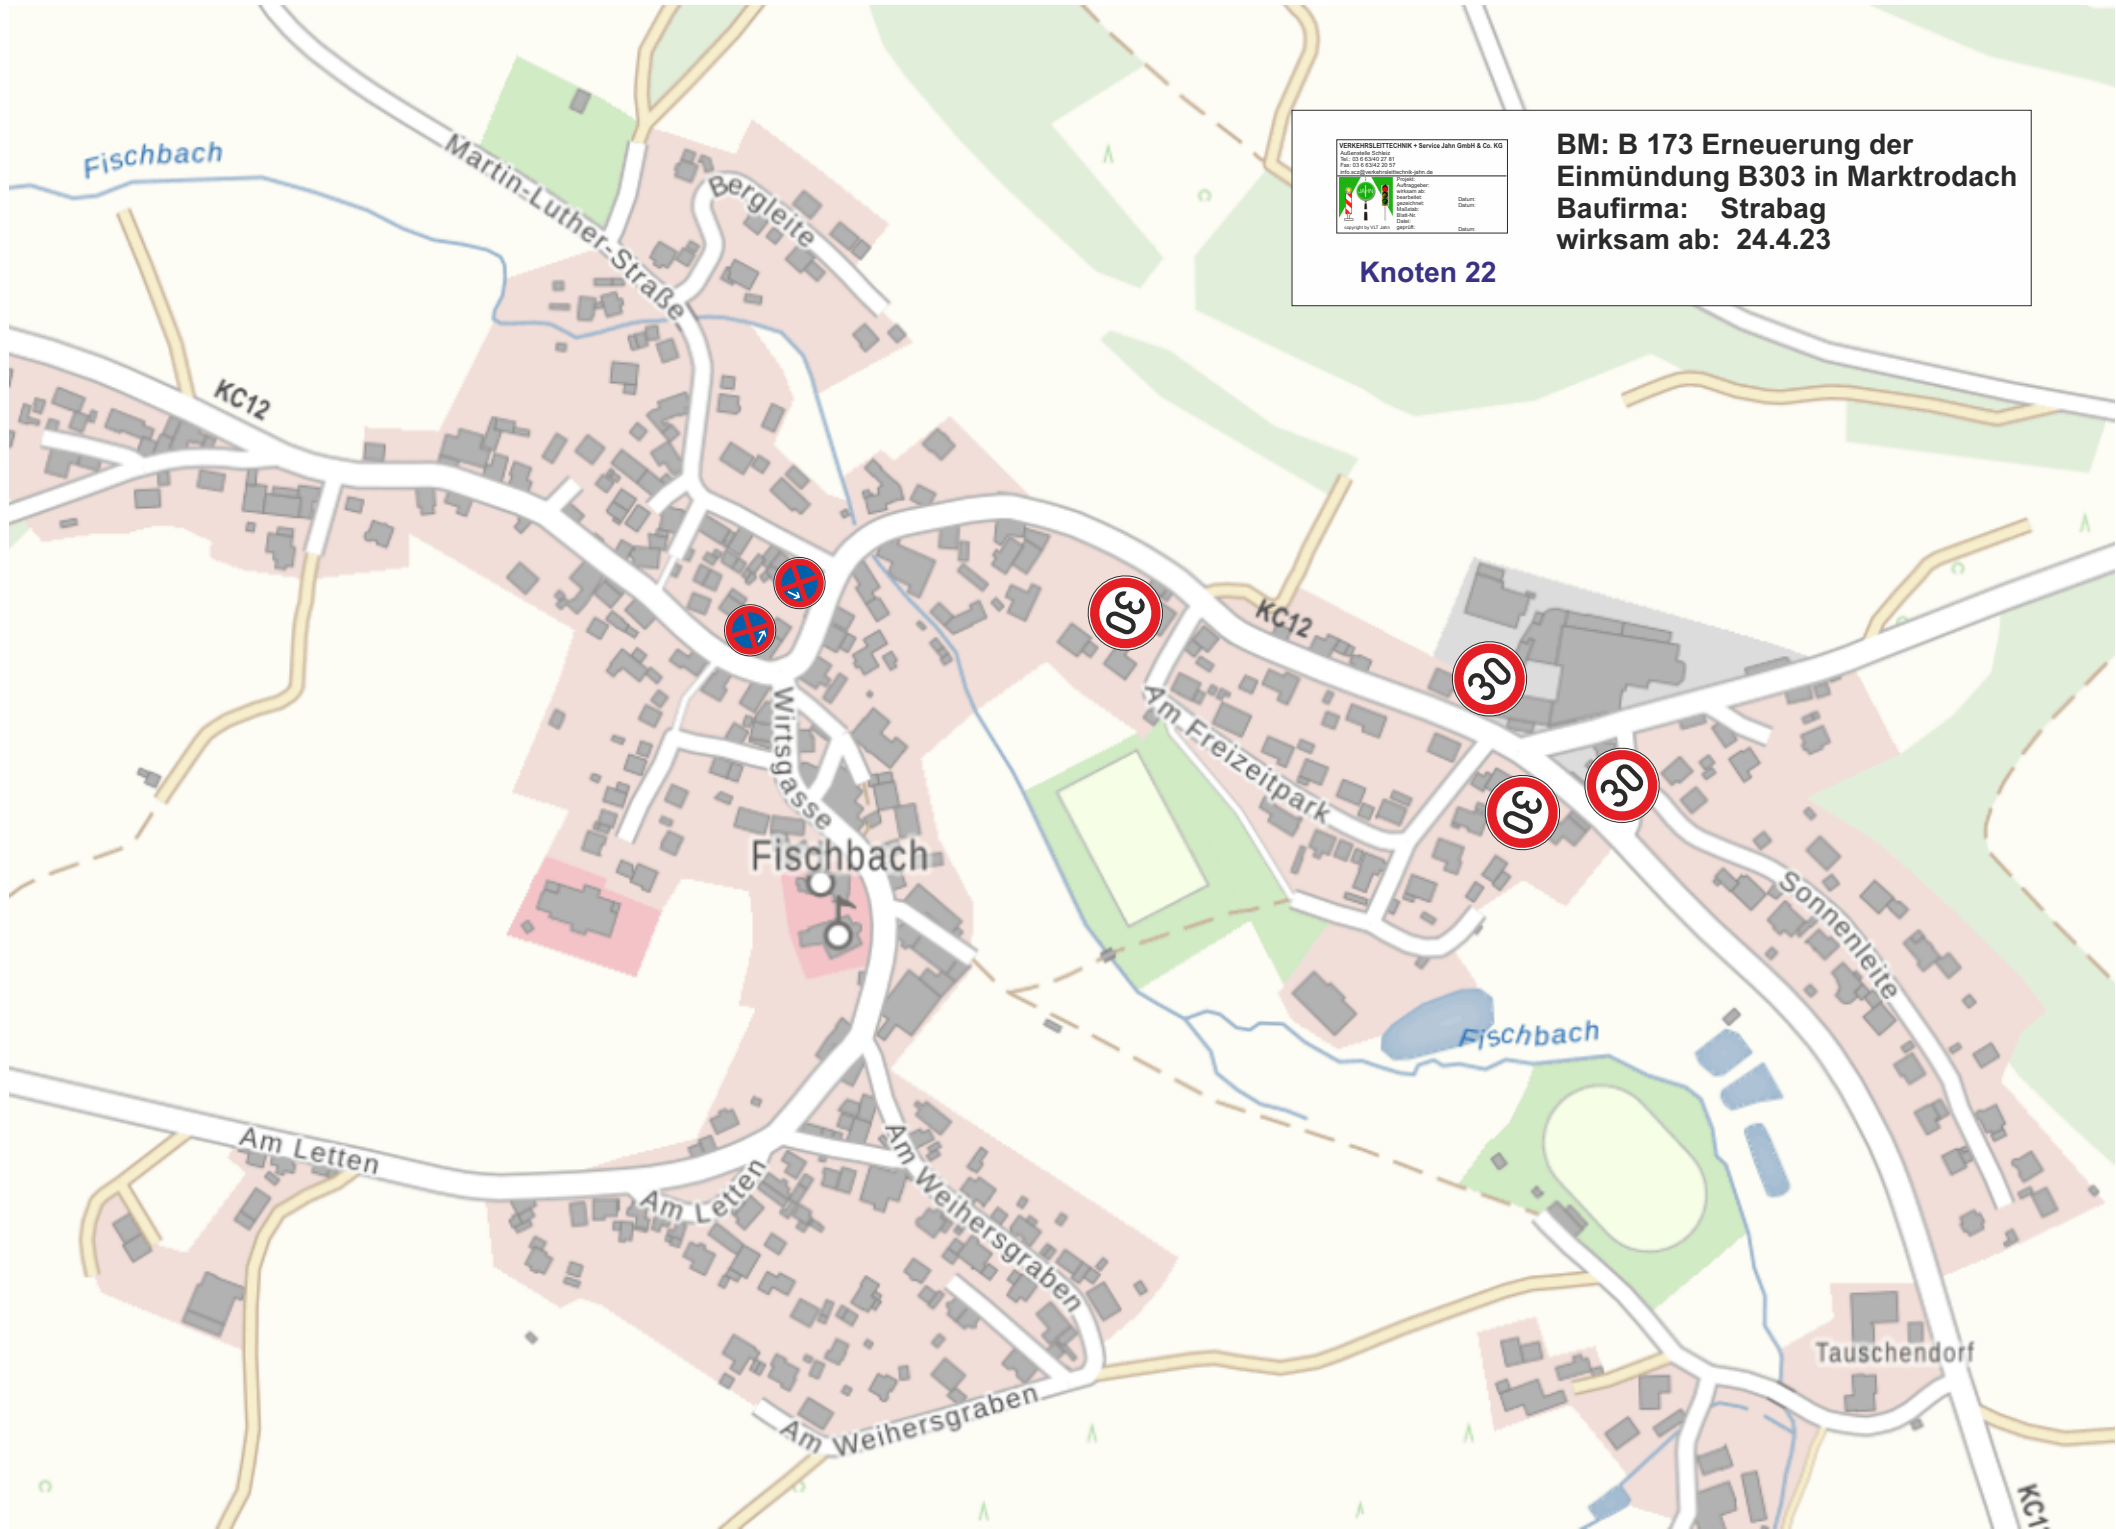

**BM: B 173 Erneuerung der  
Einmündung B303 in Marktrodach**  
**Baufirma: Strabag**  
**wirksam ab: 24.4.23**

**Knoten 22**