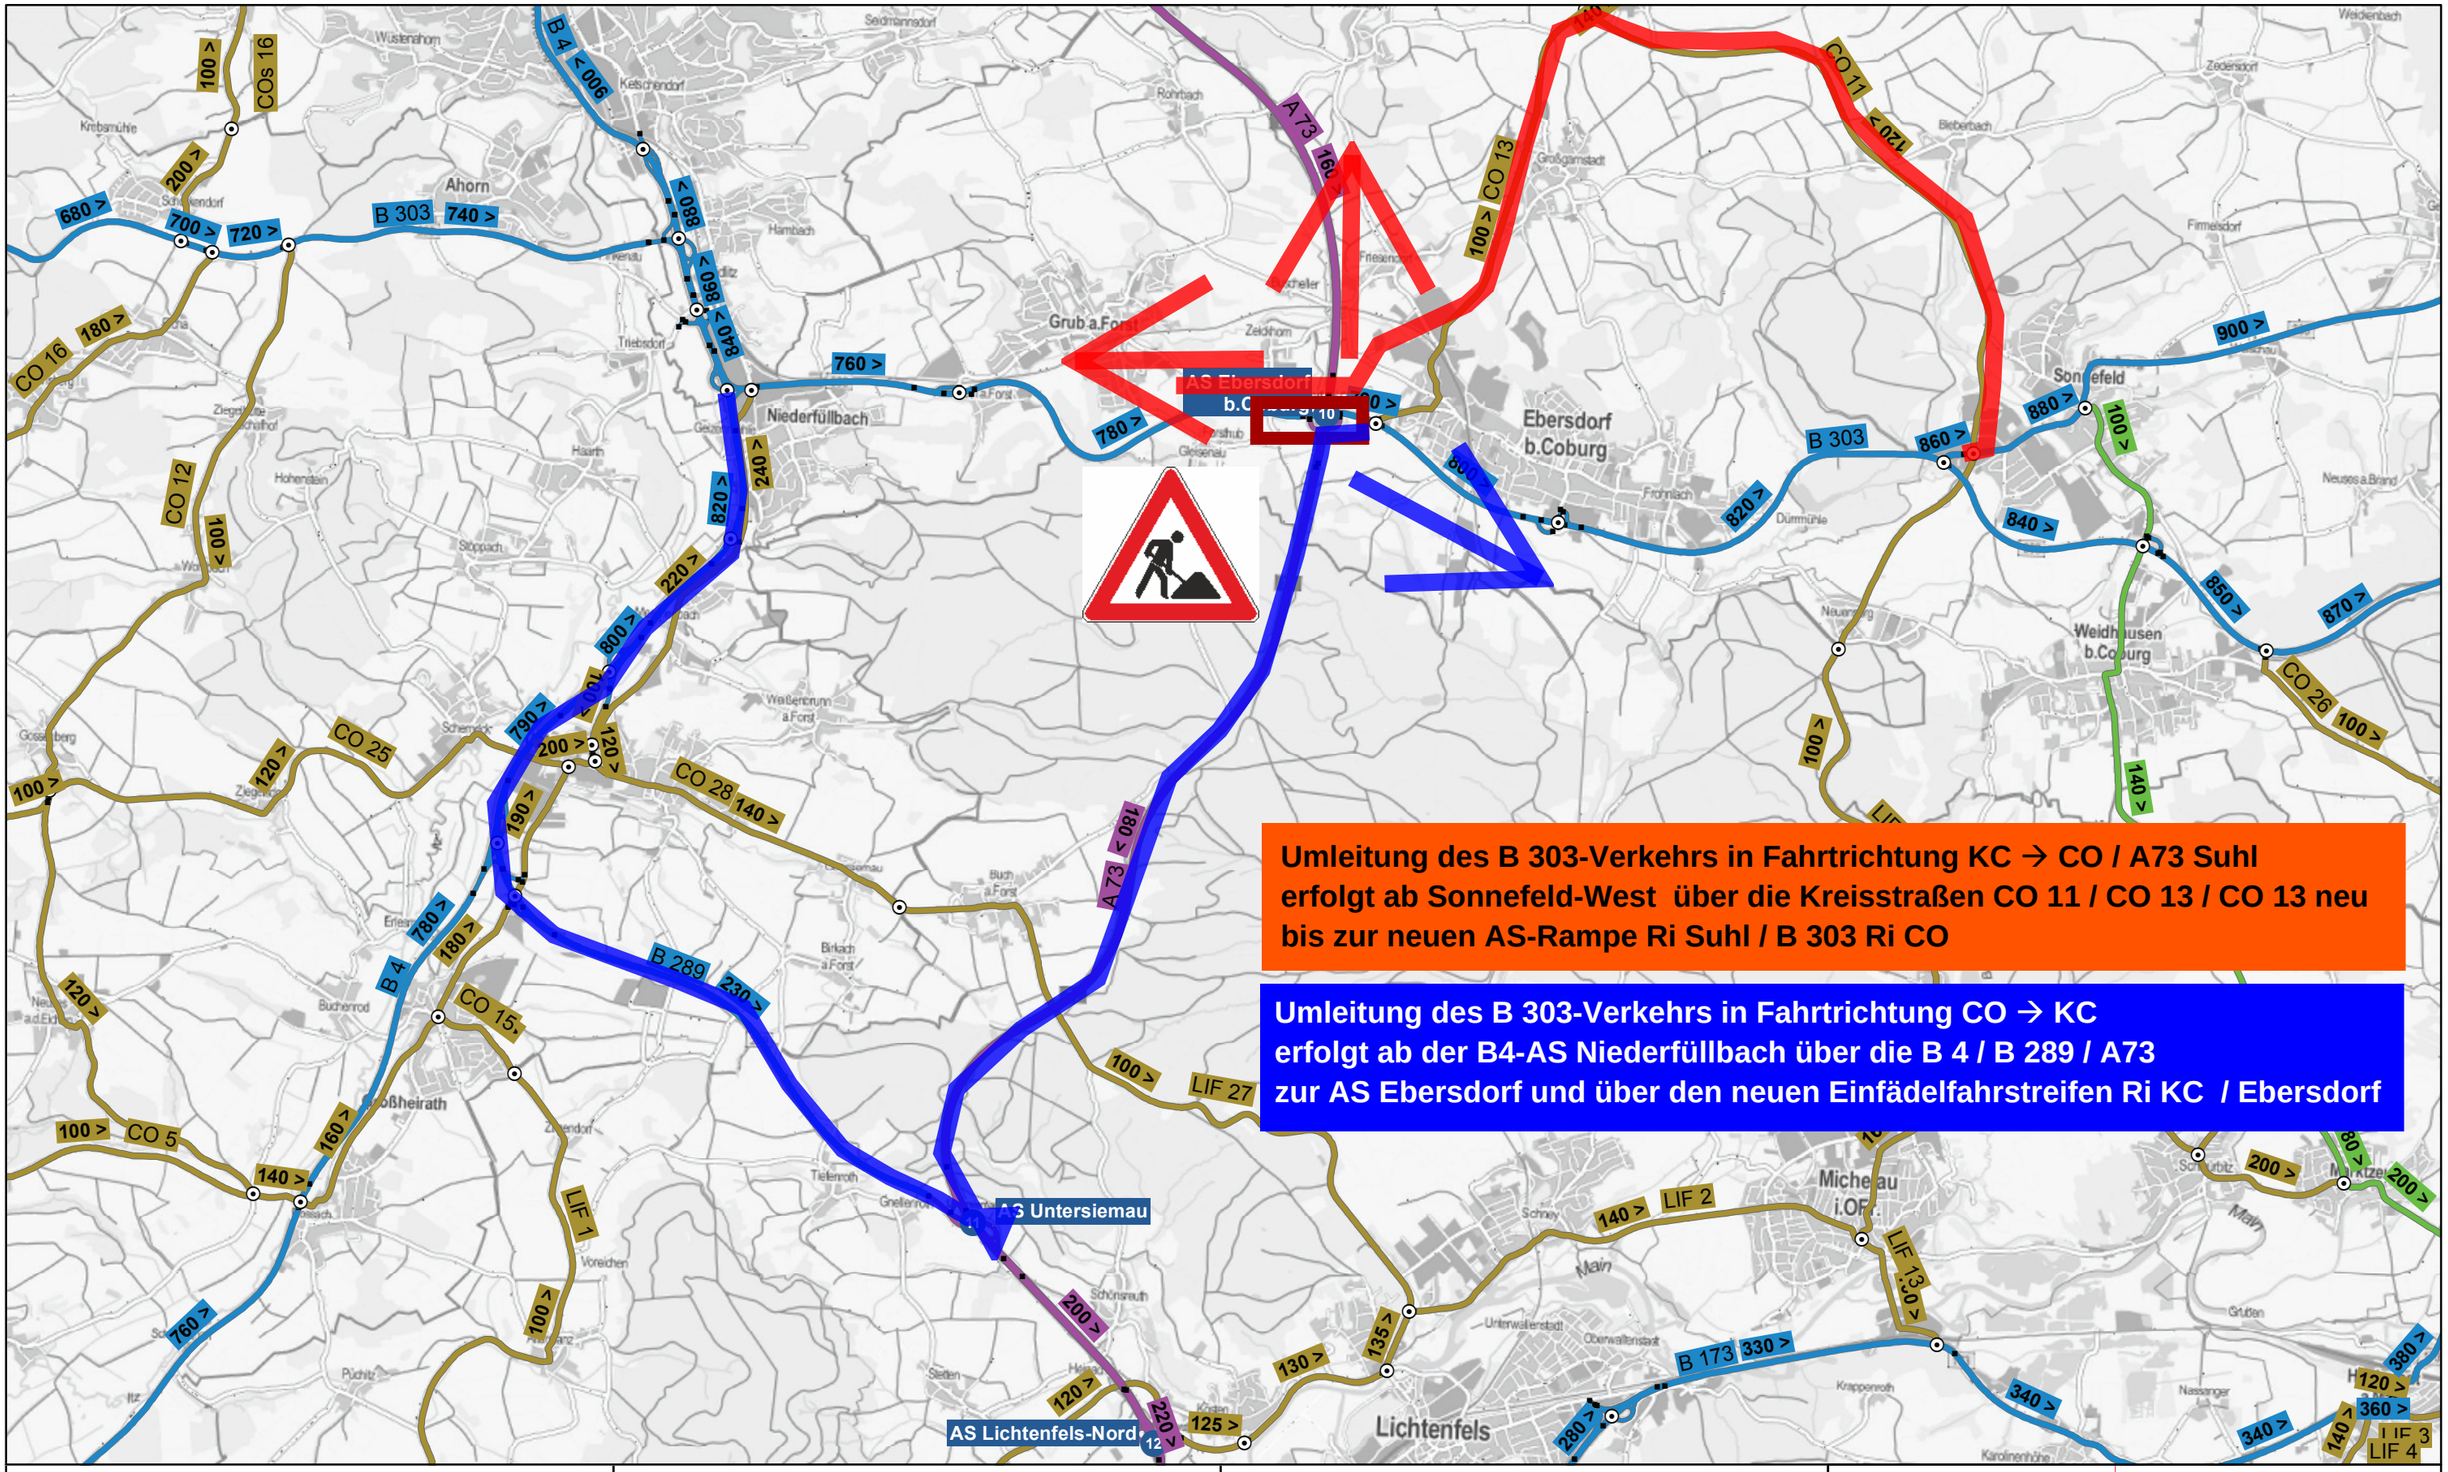


**Datenquellen**

**Bayerisches Straßeninformationssystem**
Intranet: http://baysis.bybn.de
Internet: www.baysis.bayern.de

Geobasisdaten:
© Bayerische Vermessungsverwaltung
(www.geodaten.bayern.de)

BAB A73, AS B 303 Ebersdorf - AS-Umbau / Oberbausanierung B303 + AS-Rampen

Umleitungen Bauphase I - KW 20-25 / 2018

Ersteller:
Erstellungsdatum:

Erstellt für Maßstab 1:50.000

N

0 1 2 Kilometer