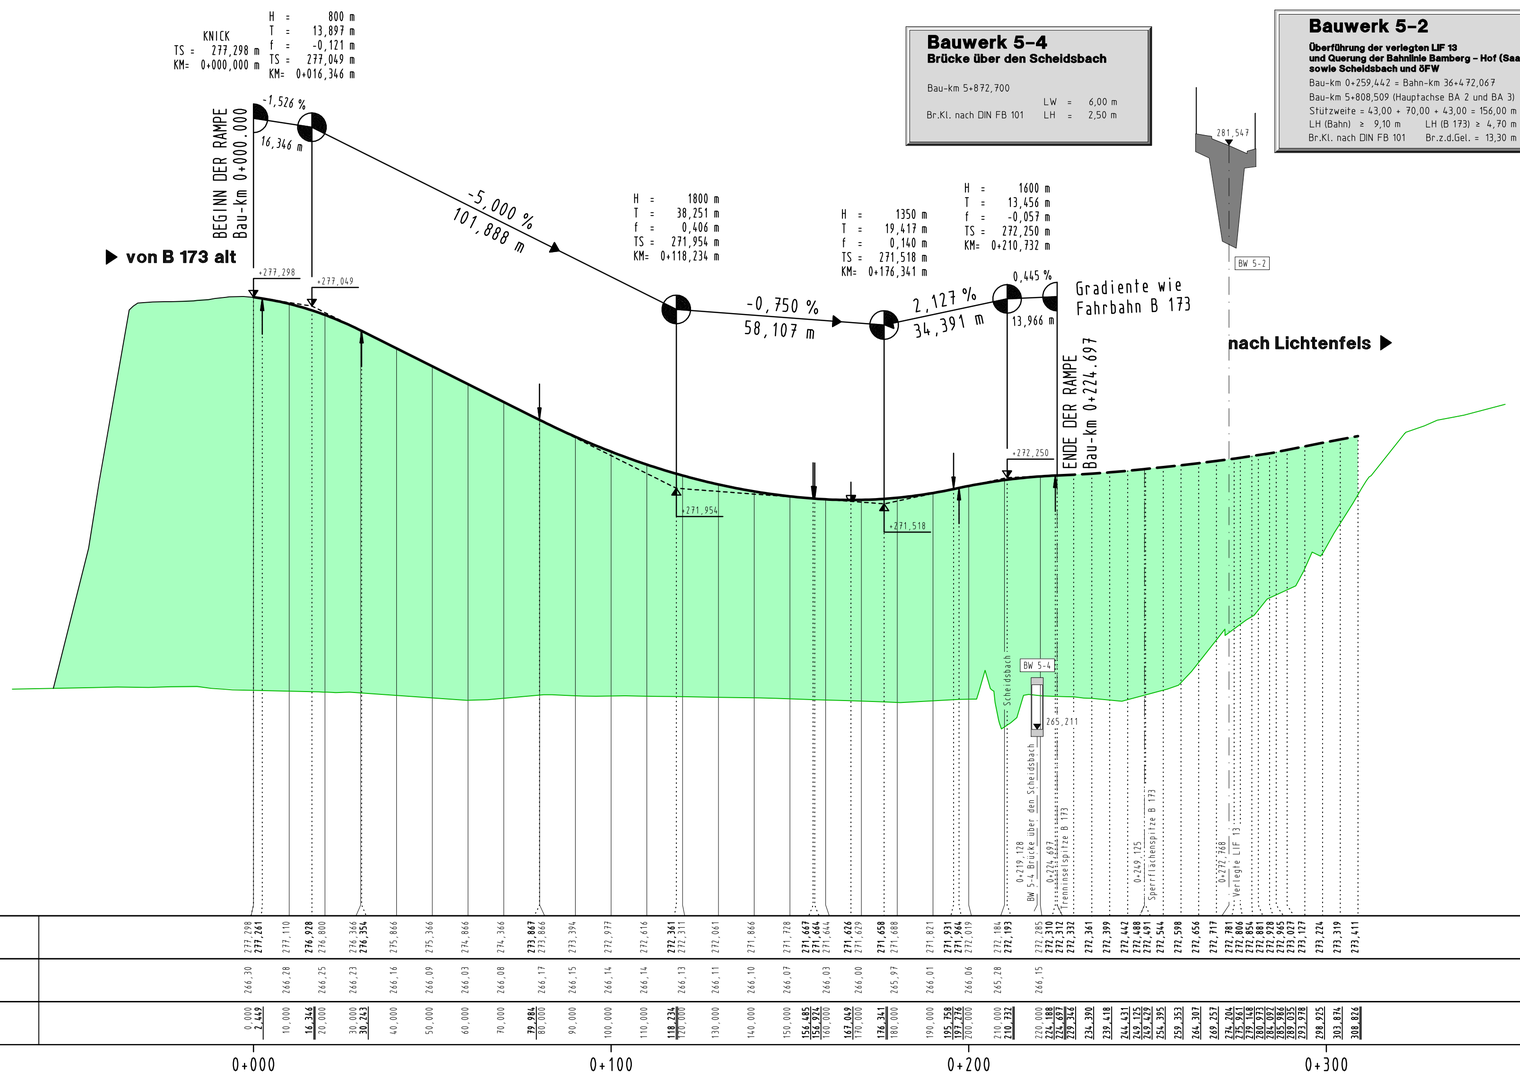

Bauwerk 5-4
Brücke über den Scheidsbach

Bau-km 5+872,700
Br.Kl. nach DIN FB 101
LW = 6,00 m
LH = 2,50 m

Bauwerk 5-2
Überführung der verlegten LIF 13 und Querung der Bahnlinie Bamberg - Hof (Saale) sowie Scheidsbach und ÖFW

Bau-km 0+259,442 = Bahn-km 36+472,067
Bau-km 5+808,509 (Hauptachse BA 2 und BA 3)
Stützweite = 43,00 + 70,00 + 43,00 = 156,00 m
LH (Bahn) ≥ 9,10 m LH (B 173) ≥ 4,70 m
Br.Kl. nach DIN FB 101 Br.z.d.Gel. = 13,30 m

M = 1:1000/100
NN 260,000 m

| | | |