Bauwerk 6-5

Überführung eines öffentlichen Feld- und Waldweges

Bau-km 6+880,000

LW = 32,00 m
LH ≥ 4,70 m
Br.Kl. nach DIN FB 101 Br.z.d.Gel. = 4,50 m

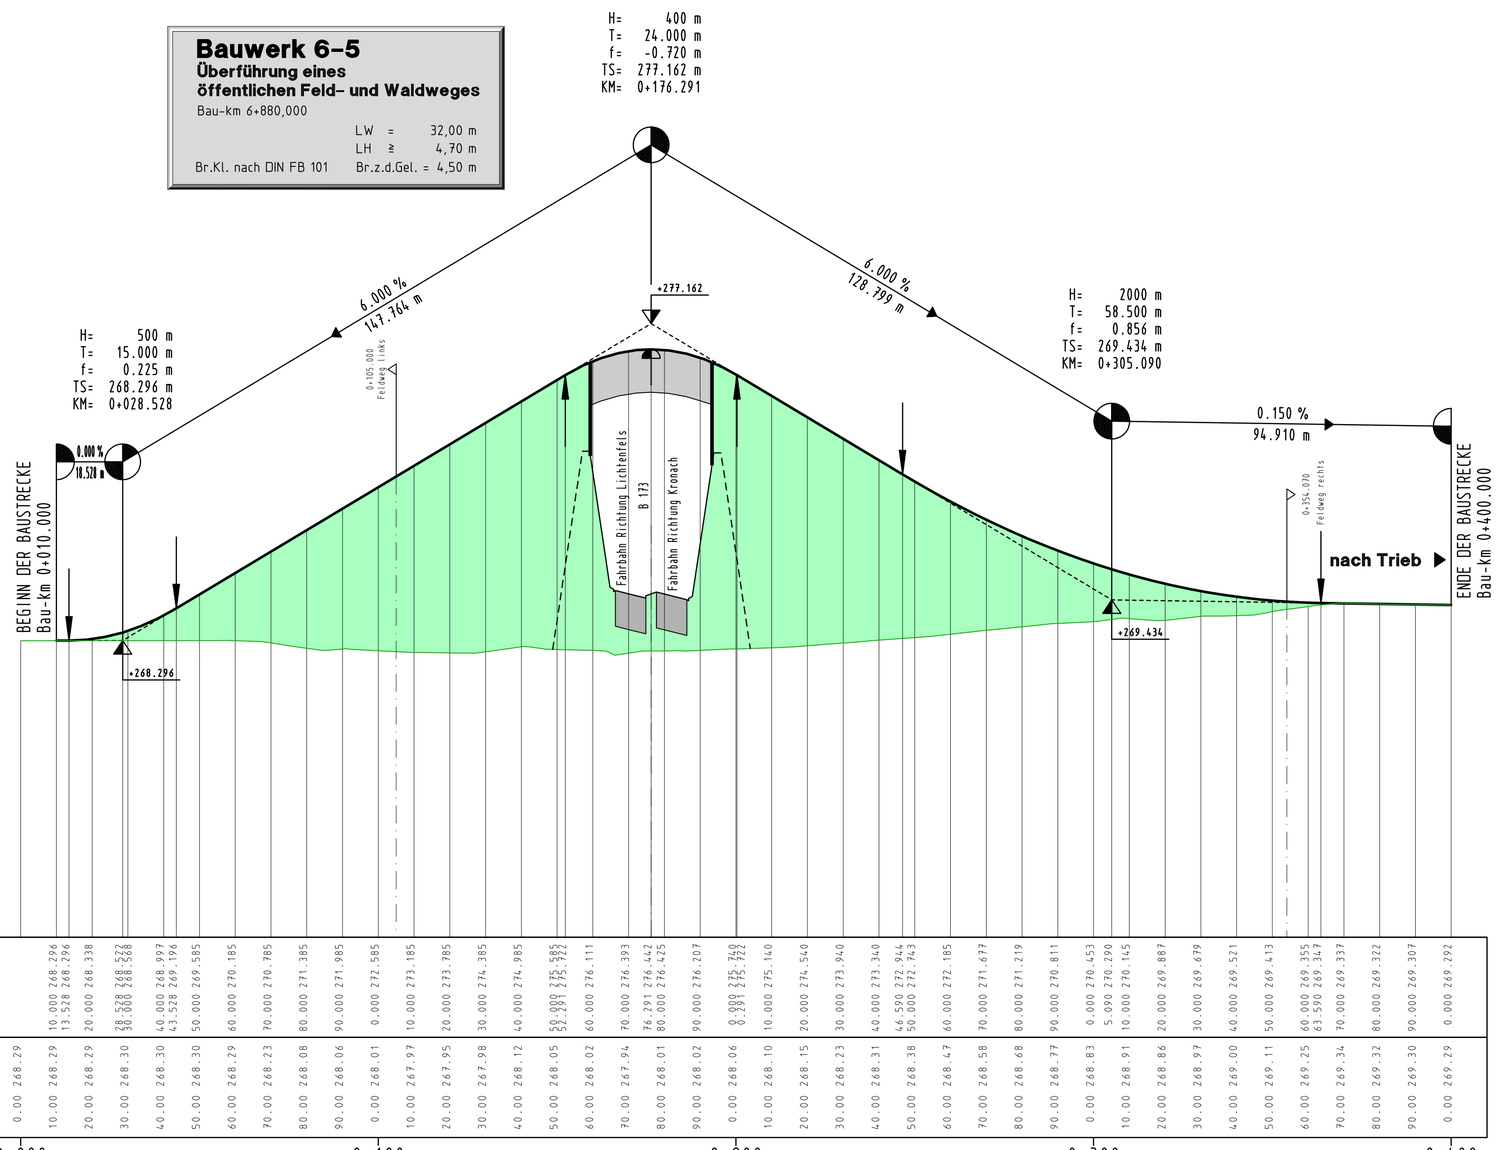

Station	0+000	0+100	0+200	0+300	0+400
GRADIENTE	10.000 268.296 13.528 268.296	20.000 268.338 28.528 268.522 30.000 268.568	40.000 268.997 43.528 269.196	50.000 269.585 60.000 270.185 70.000 270.785	80.000 271.385 90.000 271.985 0.000 272.585
GELÄNDE	0.00 268.29 10.00 268.29	20.00 268.29 30.00 268.30	40.00 268.30 50.00 268.30	60.00 268.29 70.00 268.23	80.00 268.08 90.00 268.06 0.00 268.01

Station	0+000	0+100	0+200	0+300	0+400
GRADIENTE	10.000 273.185 20.000 273.785	30.000 274.385 40.000 274.985	50.000 275.585 52.291 275.722	60.000 276.111 70.000 276.393 76.291 276.442 80.000 276.425	90.000 276.207 0.000 275.740 0.291 275.722
GELÄNDE	10.00 267.97 20.00 267.95	30.00 267.98 40.00 268.12	50.00 268.05 60.00 268.02	70.00 267.94 80.00 268.01	90.00 268.02 0.00 268.06

Station	0+000	0+100	0+200	0+300	0+400
GRADIENTE	10.000 273.140 20.000 274.540	30.000 273.940 40.000 273.340	46.590 272.944 50.000 272.743	60.000 272.185 70.000 271.677	80.000 271.219 90.000 270.811
GELÄNDE	10.00 268.10 20.00 268.15	30.00 268.23 40.00 268.31	50.00 268.38 60.00 268.47	70.00 268.58 80.00 268.68	90.00 268.77 0.00 268.83

Station	0+000	0+100	0+200	0+300	0+400
GRADIENTE	0.000 270.453 5.090 270.290 10.000 270.145	20.000 269.887 30.000 269.679	40.000 269.521 50.000 269.413	60.000 269.355 63.590 269.347	70.000 269.337 80.000 269.322
GELÄNDE	10.00 268.91 20.00 268.86	30.00 268.97 40.00 269.00	50.00 269.11 60.00 269.25	70.00 269.34 80.00 269.32	90.00 269.30 0.00 269.29

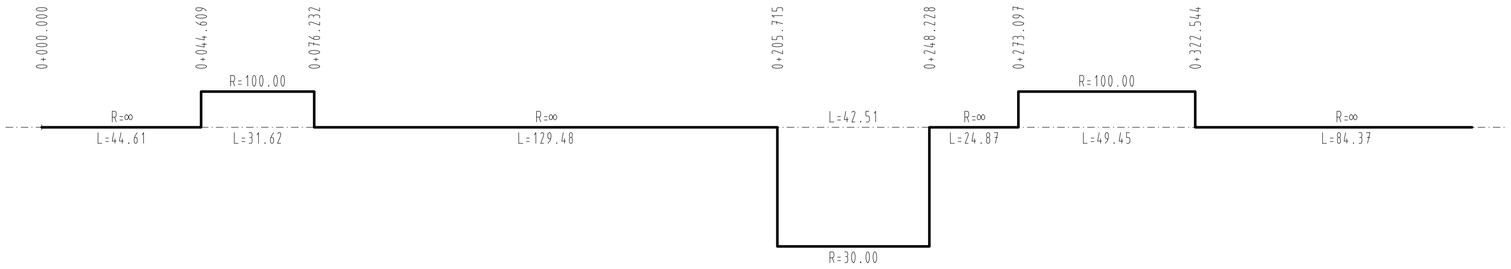

ZEICHENERKLÄRUNG

- Gradiente
- Urgelände
- Damm
- Einschnitt

Verbindungsweg

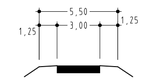

Übersichtskarte

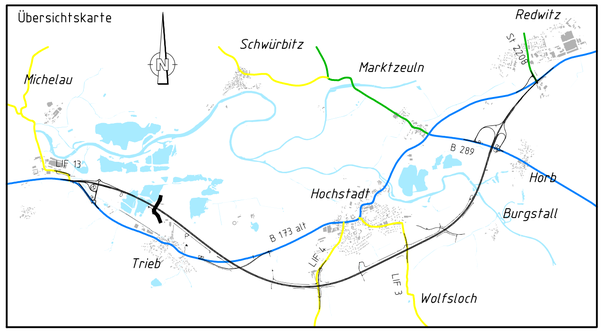

Entwurfsbearbeitung:

Höhnen & Partner
INGENIEURAKTIENGESELLSCHAFT
BERATENDE INGENIEURE
Hainstraße 18a 96047 Bamberg Tel. (0951)98081-0 Fax. (0951)98081-33

	SBA1101	Datum	Zeichen
	bearbeitet	2011,2012	R. Kühnlein
	geprüft	26.03.2012	C. Dremel

Bamberg, den 26.03.2012

Freistaat Bayern
Staatliches Bauamt Bamberg
Franz-Ludwig-Straße 21, 96047 Bamberg, Tel 0951/9530-0, Fax 0951/9530-1900; E-Mail: poststelle@stbaba.bayern.de

			Unterlage	8
			Blatt Nr.	13
			Datum	Zeichen
Planfeststellung	bearbeitet		2011,2012	T. Neundörfer
B 173 Lichtenfels - Kronach	gezeichnet			
LICHTENFELS-ZETTLITZ (zweibahnig)	geprüft		März 2012	J. Laußmann
3. Bauabschnitt				
Michelau-Zettlitz				
Bau-km 5+600 bis Bau-km 13+600				

Höhenplan
Überführung eines öffentlichen Feld- und Waldweges
Bauwerk 6-5

Maßstab 1:1000/100

Aufgestellt:
Bamberg, den 30.03.2012
Staatliches Bauamt

Eisgruber, Baudirektor

Projekt: SBA1101 Datei: GPL19201.PLT GPL19201

H&P