



TS= 291.098 m  
KM= 0+010.214

H= 1400 m  
T= 34.720 m  
f= -0.431 m  
TS= 289.715 m  
KM= 0+065.536

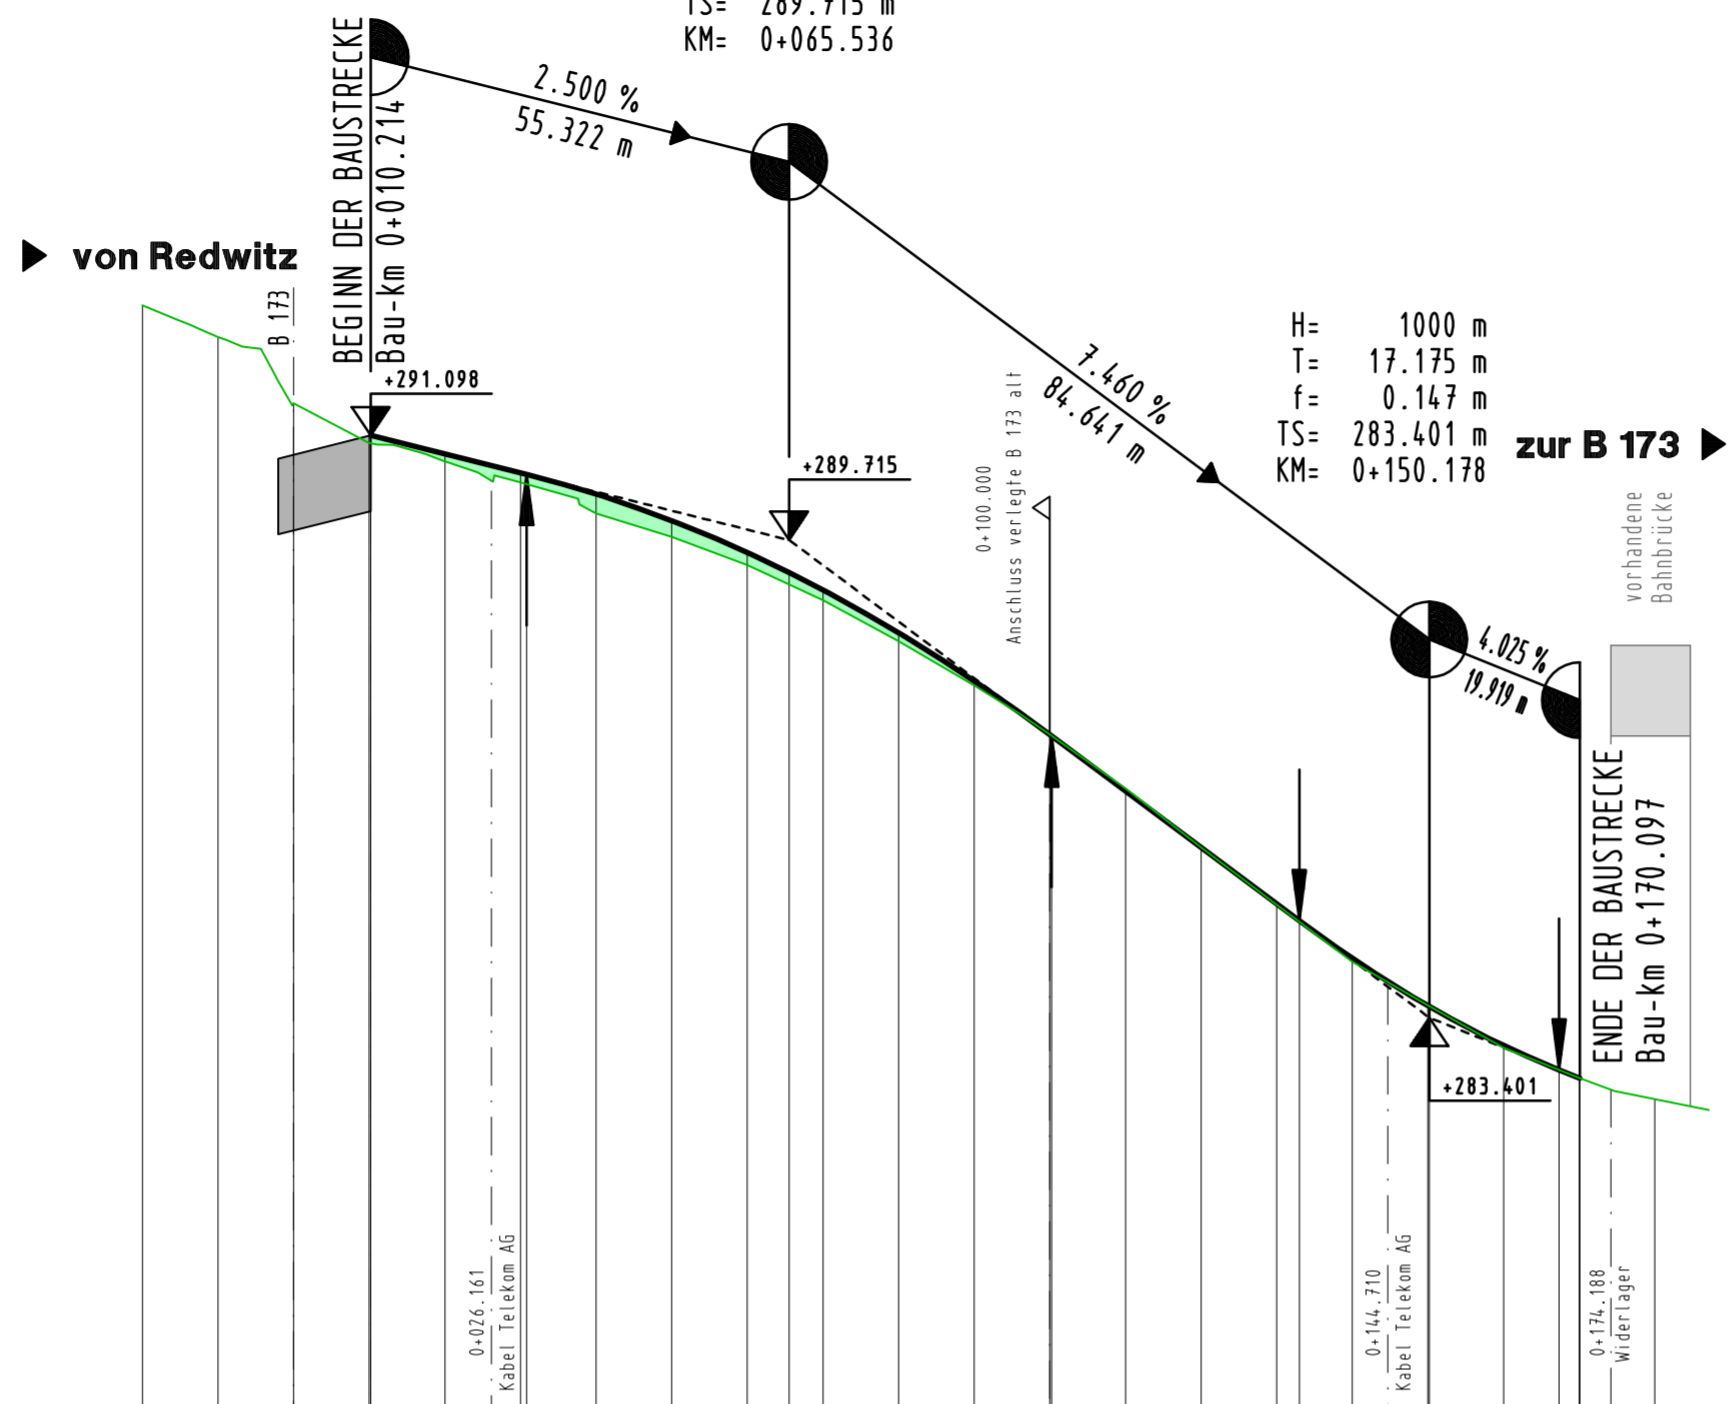

M = 1:1000/100  
NN 278.00



GRADIENTE	GELÄNDE
	-20.00 292.82
	-10.00 292.40
	0.00 291.52
	10.00 291.00
	20.00 290.75
	30.00 290.48
	40.00 290.07
	50.00 289.76
	60.00 289.38
	65.536 289.284
	70.00 288.92
	80.00 288.38
	90.00 287.79
	0.00 287.14
	10.00 286.43
	20.00 285.65
	30.00 284.89
	40.00 284.14
	50.00 283.56
	60.00 283.00
	67.352 282.709
	70.00 282.603
	70.097 282.599
	80.00 282.32

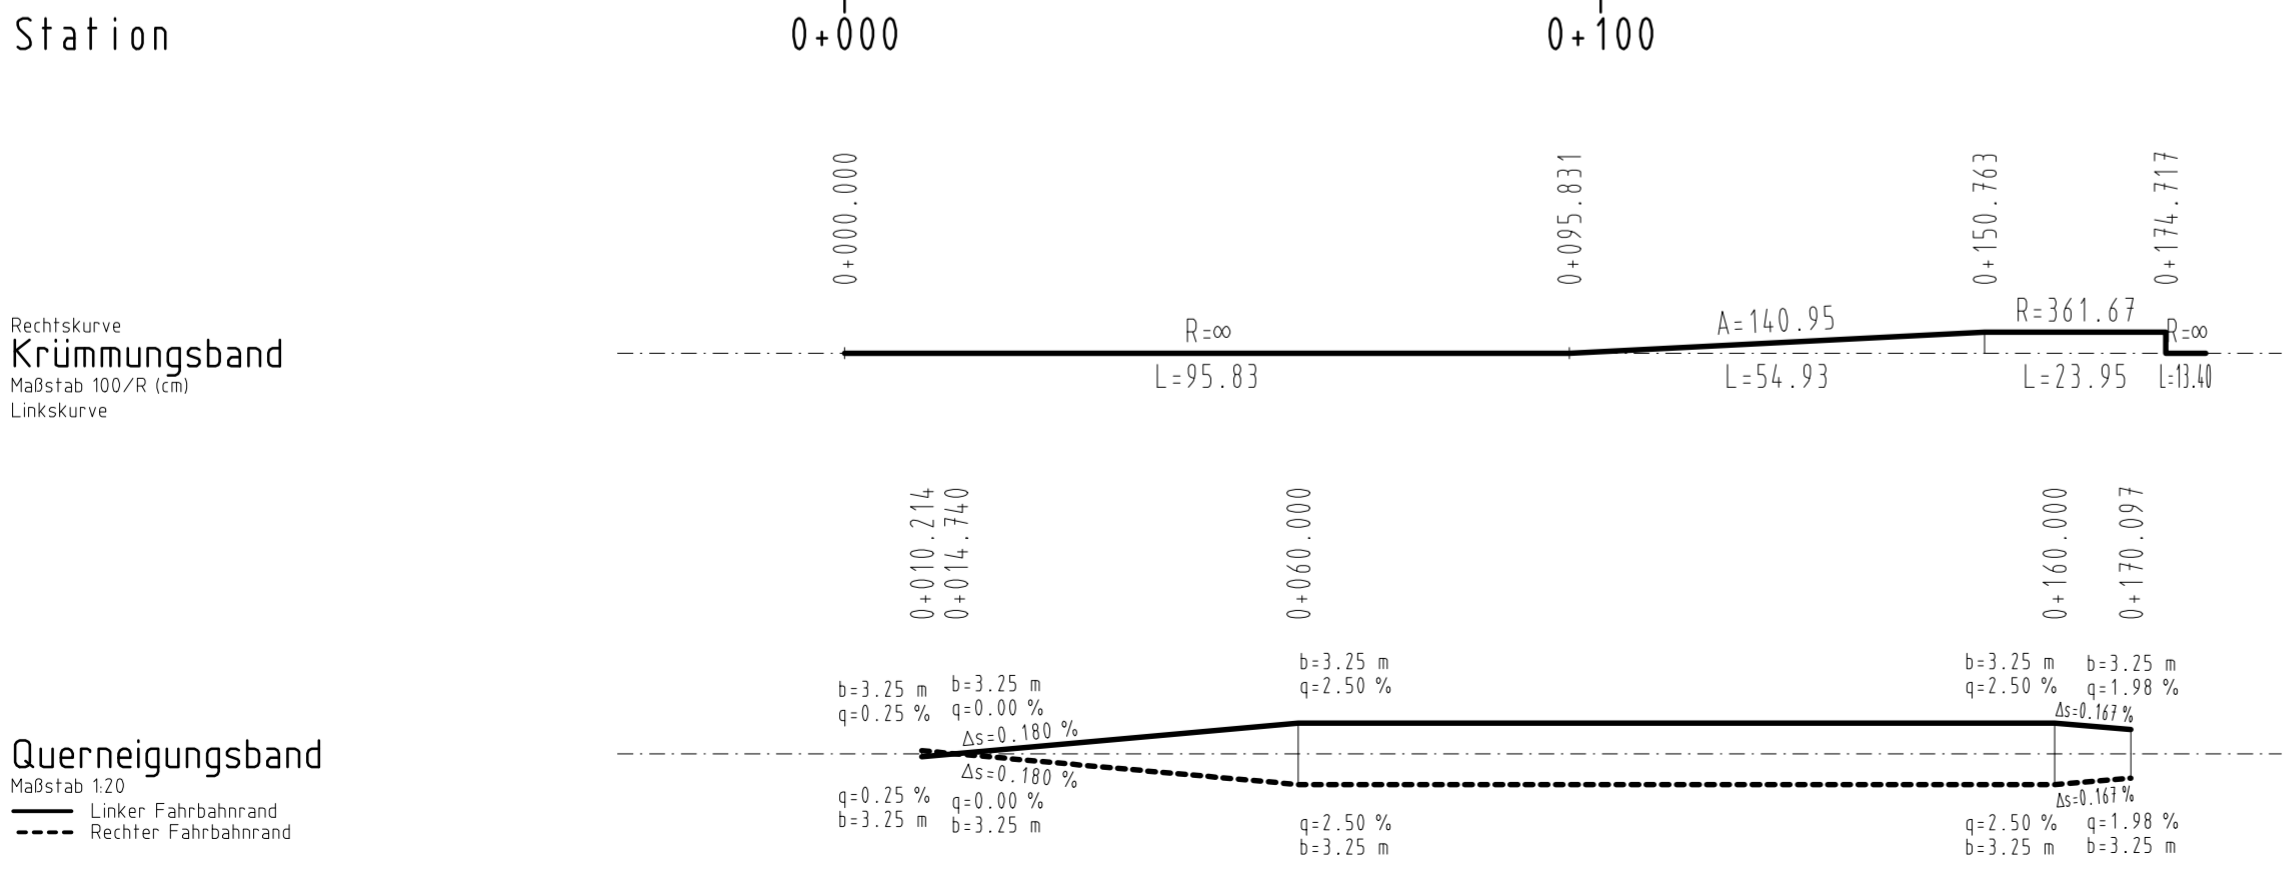

### ZEICHENERKLÄRUNG



Baubeginn - km 0+100      km 0+100 - Bauende

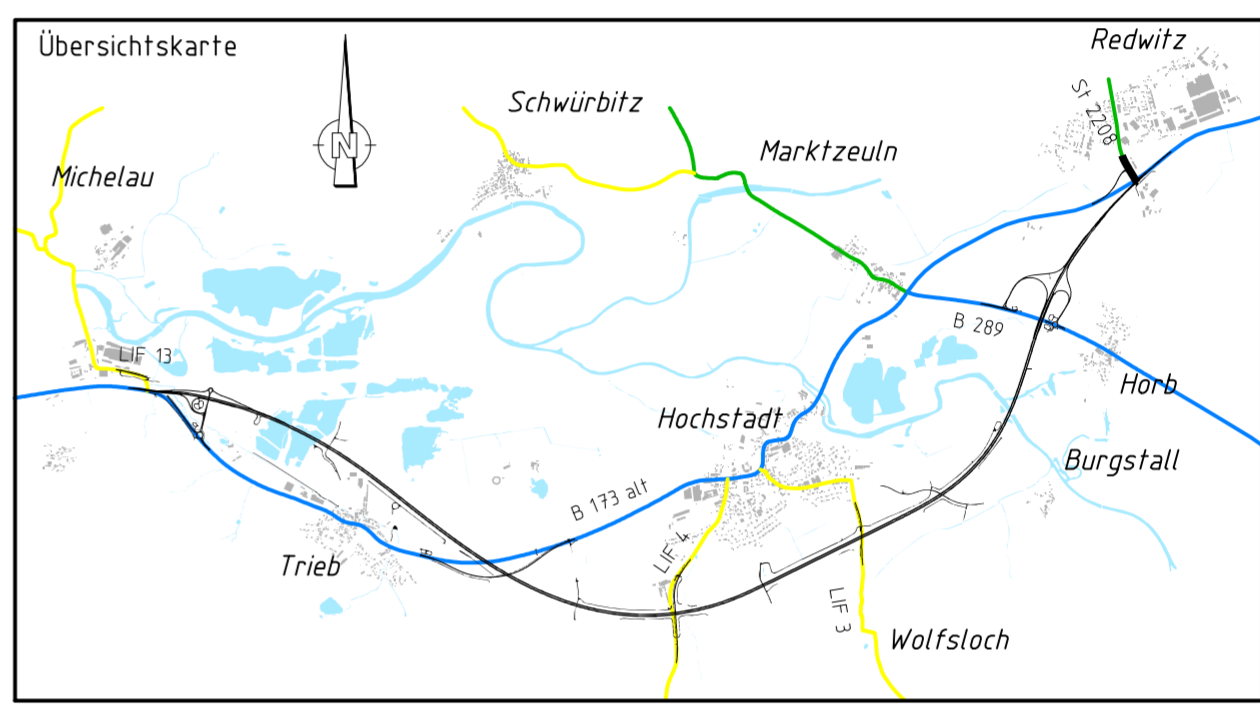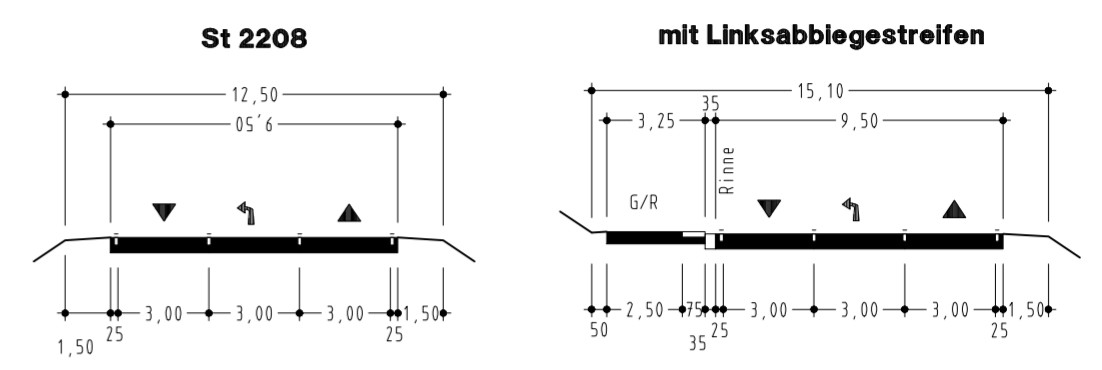

Entwurfsbearbeitung:

**Höhnen & Partner**  
INGENIEURAKTIENGESELLSCHAFT  
BERATENDE INGENIEURE  
Hainstraße 18a 96047 Bamberg Tel. (0951)98081-0 Fax. (0951)98081-33

SBA1101	Datum	Zeichen
bearbeitet	2011,2012	R. Kühnlein
geprüft	26.03.2012	C. Dremel

Bamberg, den 26.03.2012

Freistaat Bayern  
Staatliches Bauamt Bamberg  
Franz-Ludwig-Straße 21, 96047 Bamberg, Tel 0951/9530-0, Fax 0951/9530-1900; E-Mail: poststelle@stbaba.bayern.de

Unterlage	8
Blatt Nr.	25
Datum	Zeichen

Planfeststellung	bearbeitet	2011,2012	T. Neundörfer
B 173 Lichtenfels - Kronach LICHTENFELS-ZETTLITZ (zweibahnig) 3. Bauabschnitt Michelau-Zettlitz Bau-km 5+600 bis Bau-km 13+600	gezeichnet		
	geprüft	März 2012	J. Laußmann
Höhenplan Verlegte St 2208			
Maßstab		1:1000/100	

Aufgestellt:  
Bamberg, den 30.03.2012  
Staatliches Bauamt

Eisgruber, Baudirektor

Projekt: SBA1101      Datei: GPL18601.PLT      GPL18601