




Zulauf
Detail A
M=1:100

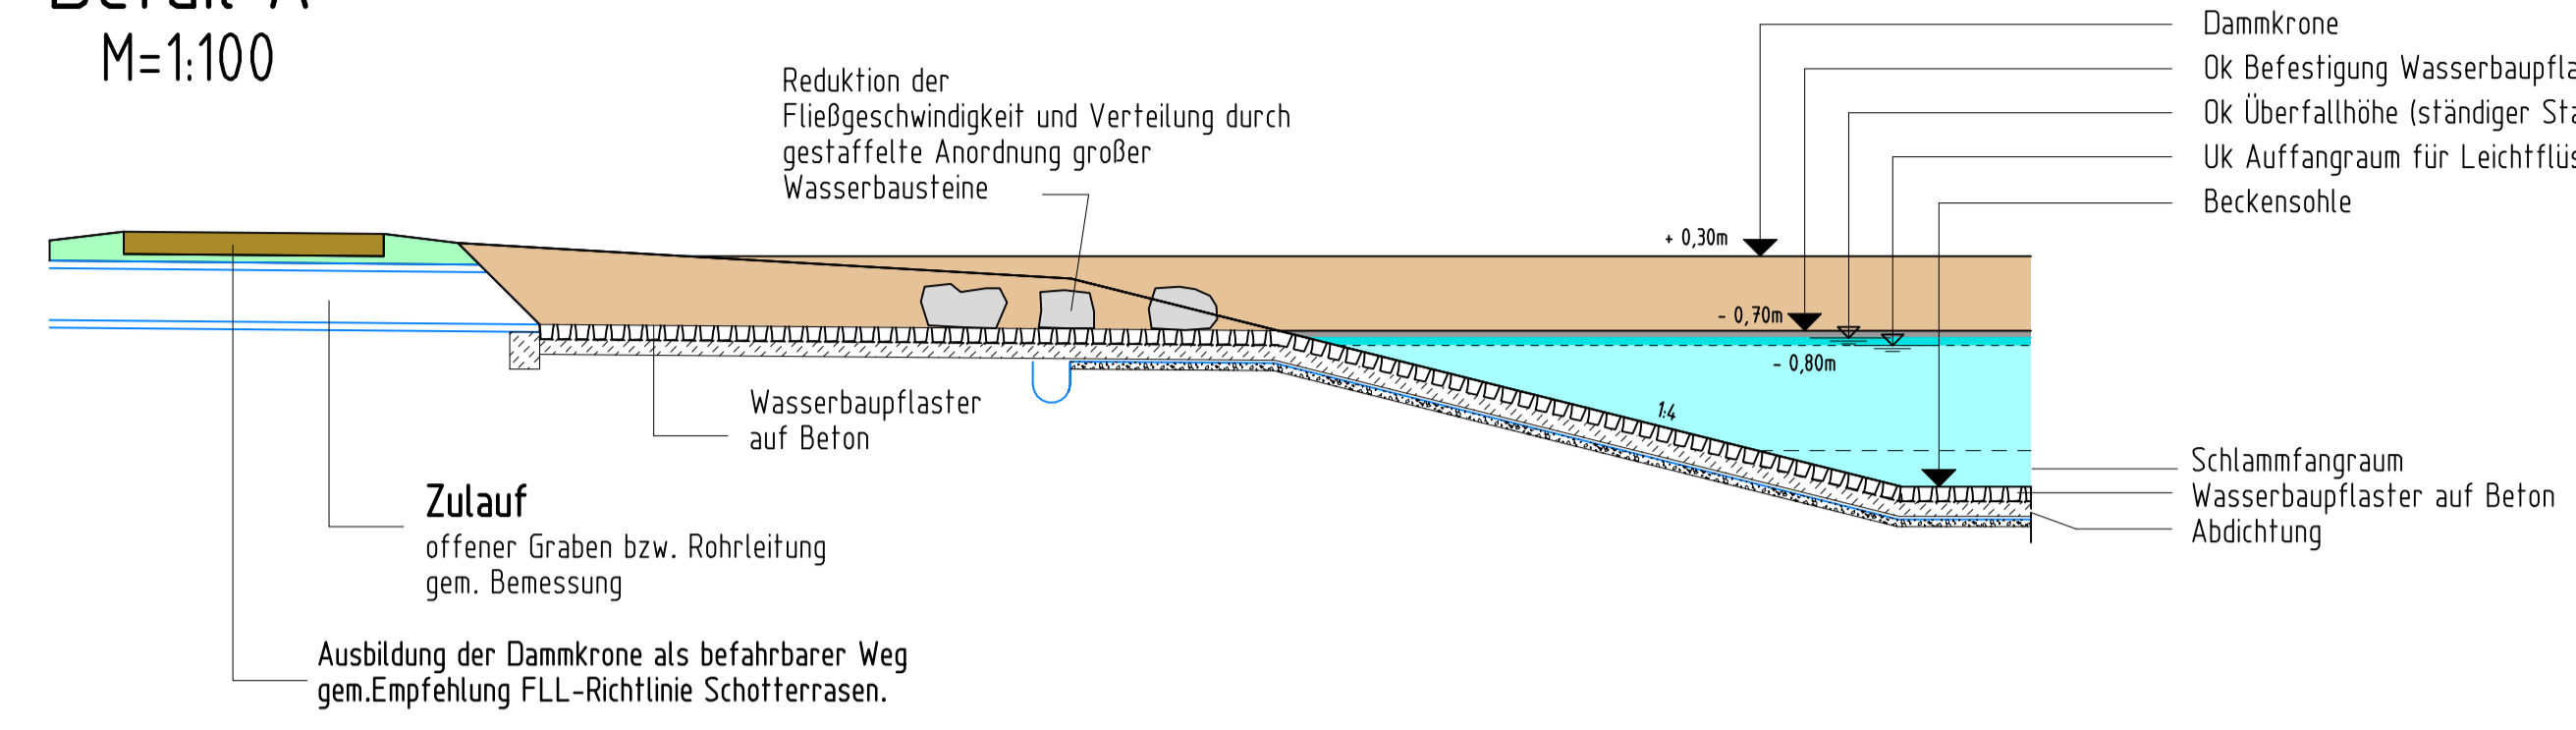


Längsschnitt
M=1:100

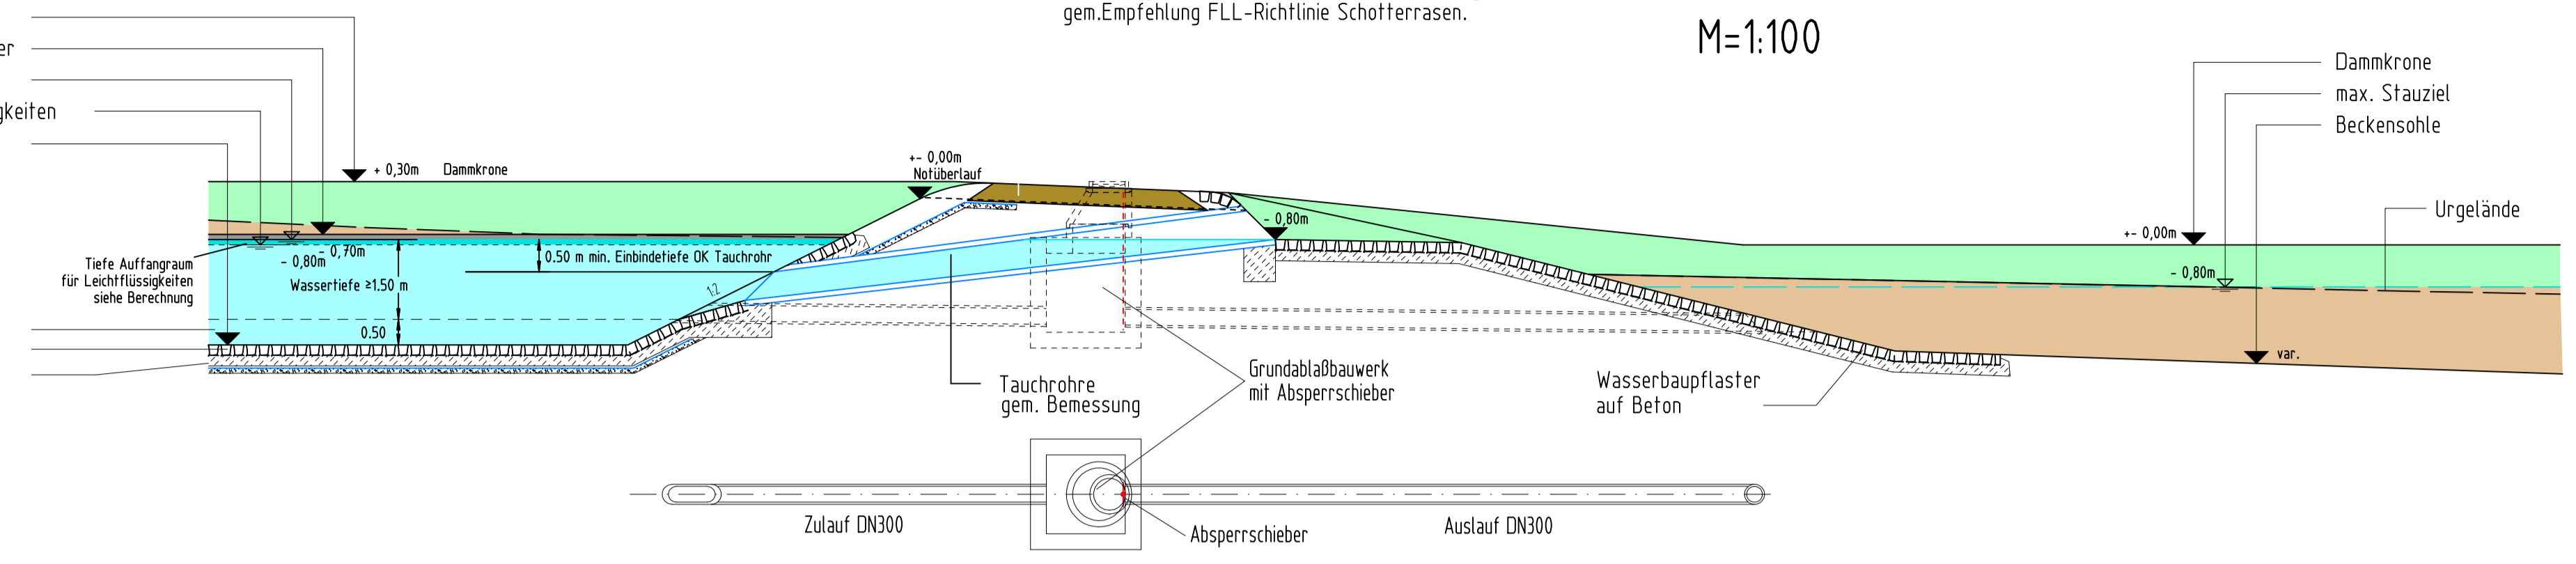



Überlaufbauwerk
Detail B
M=1:100

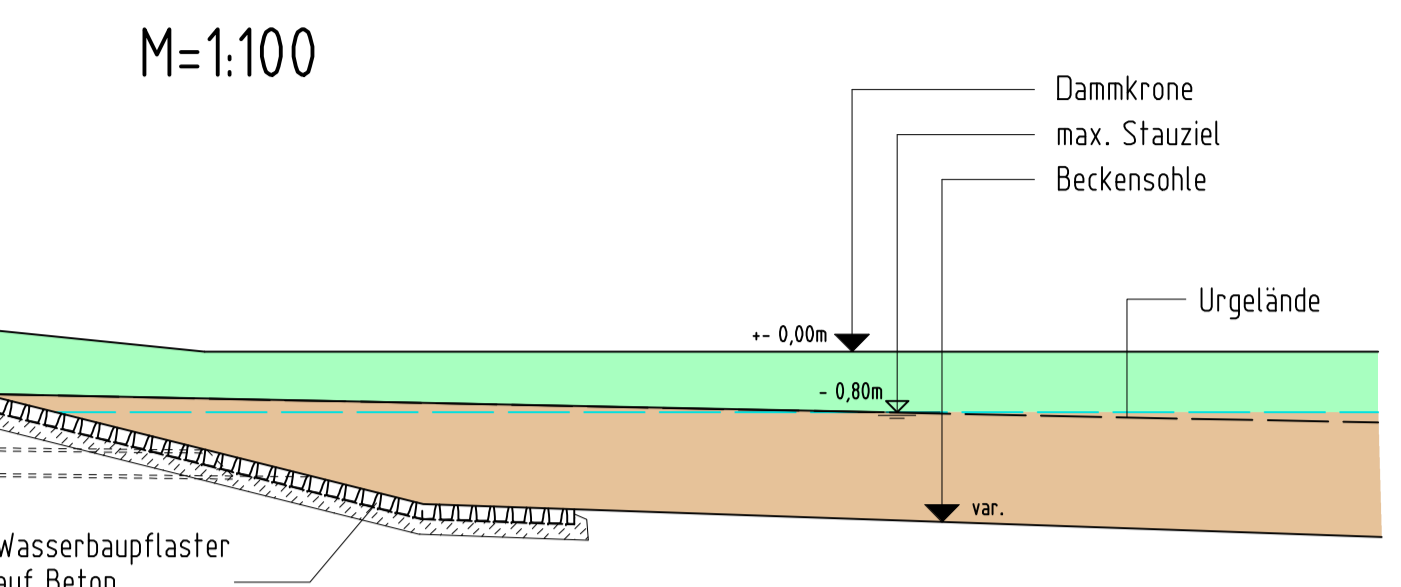


Grundriß
M=1:500

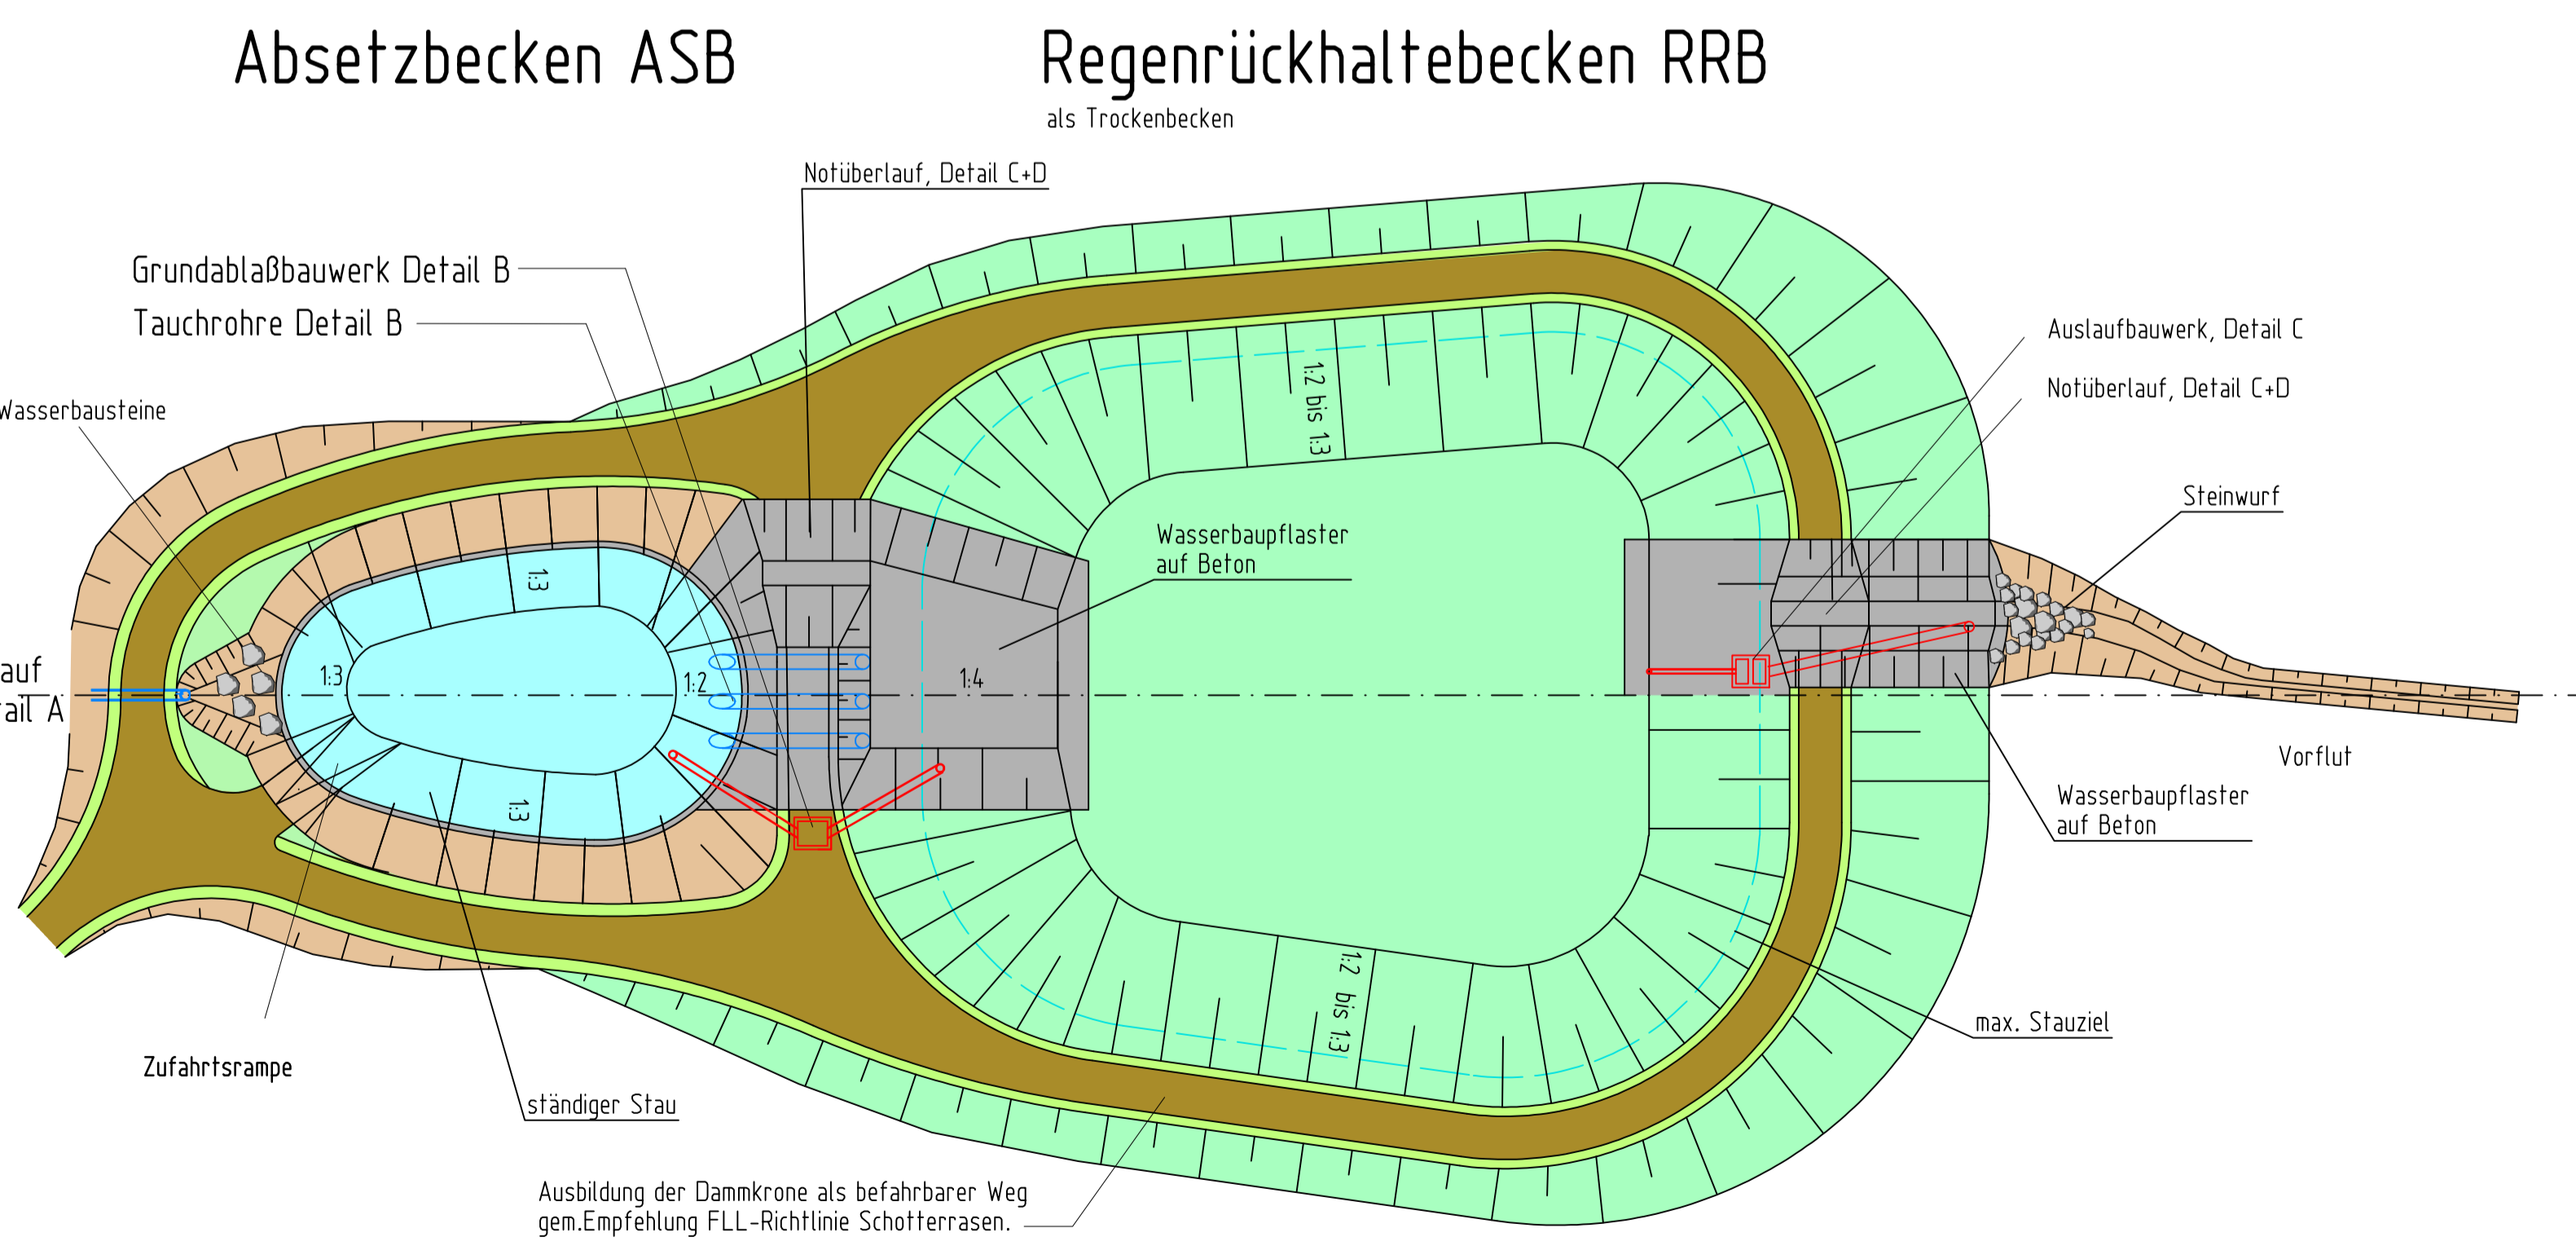

Auslaufbauwerk
Detail C
M=1:100

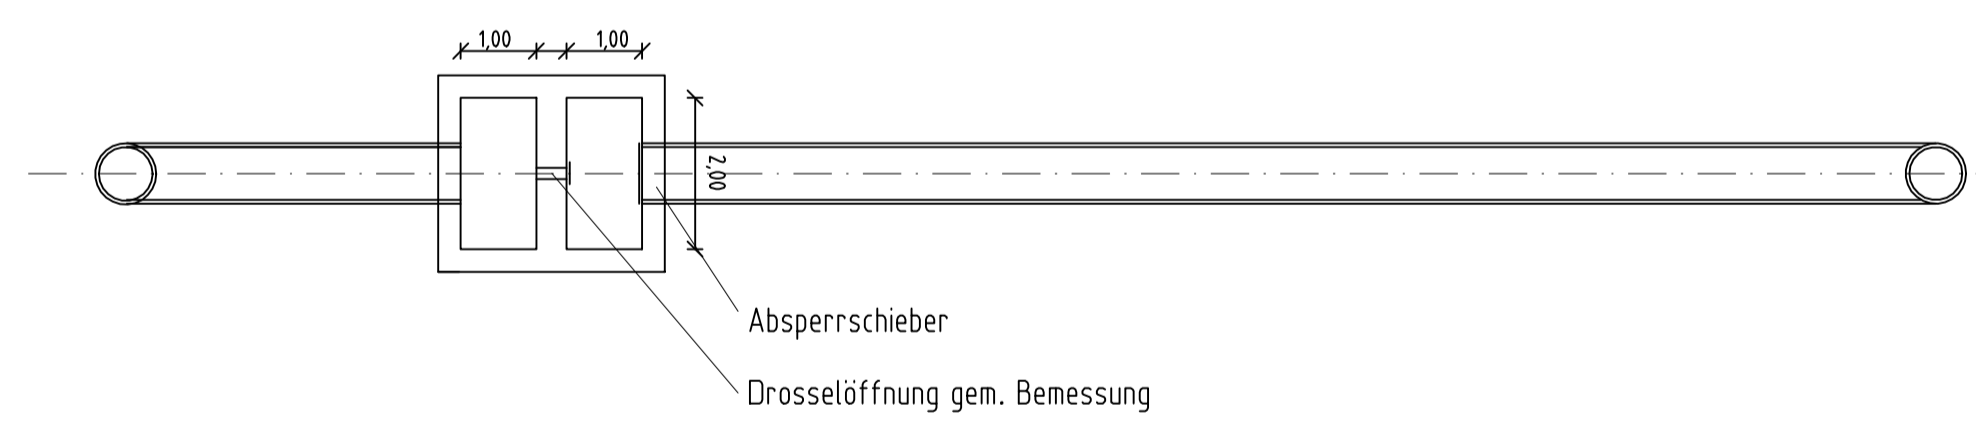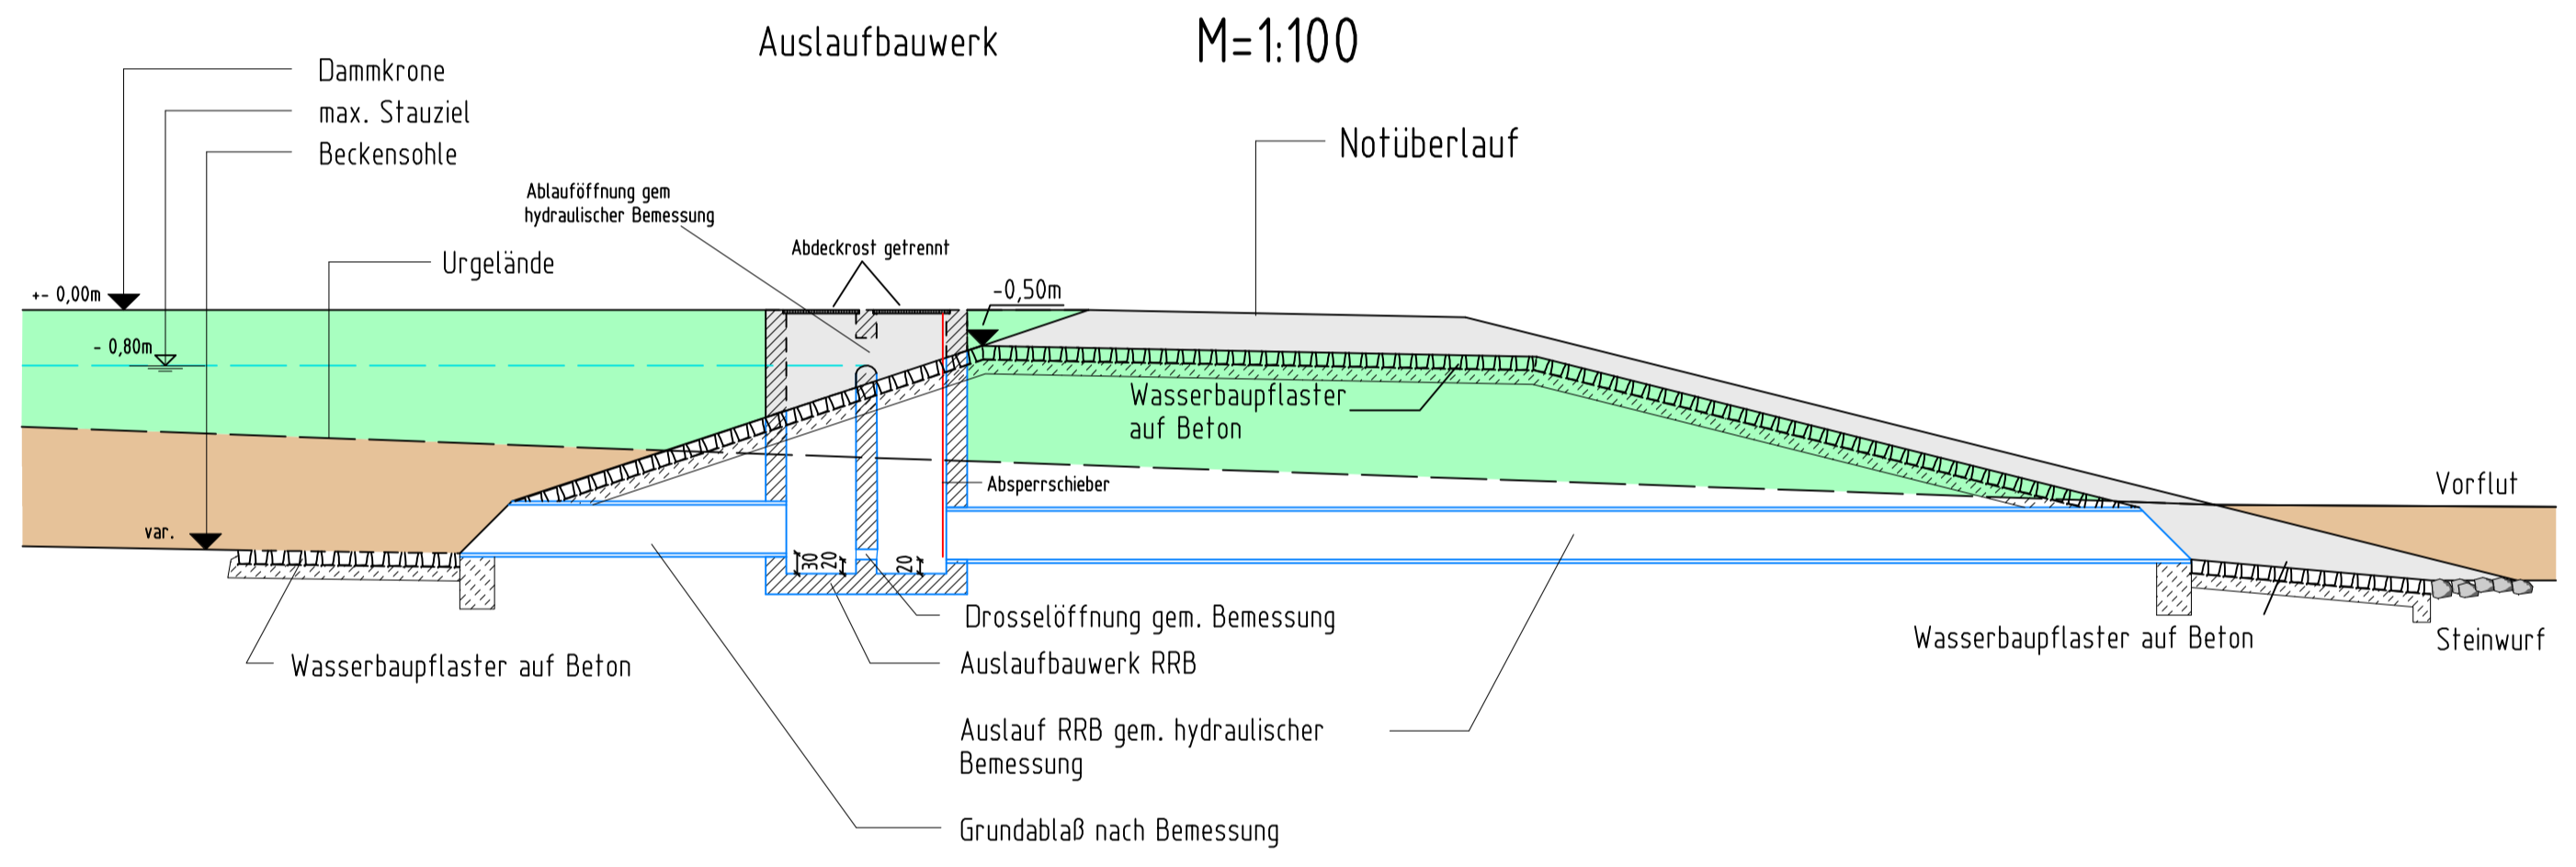

Detail D
M=1:100
Notüberlauf

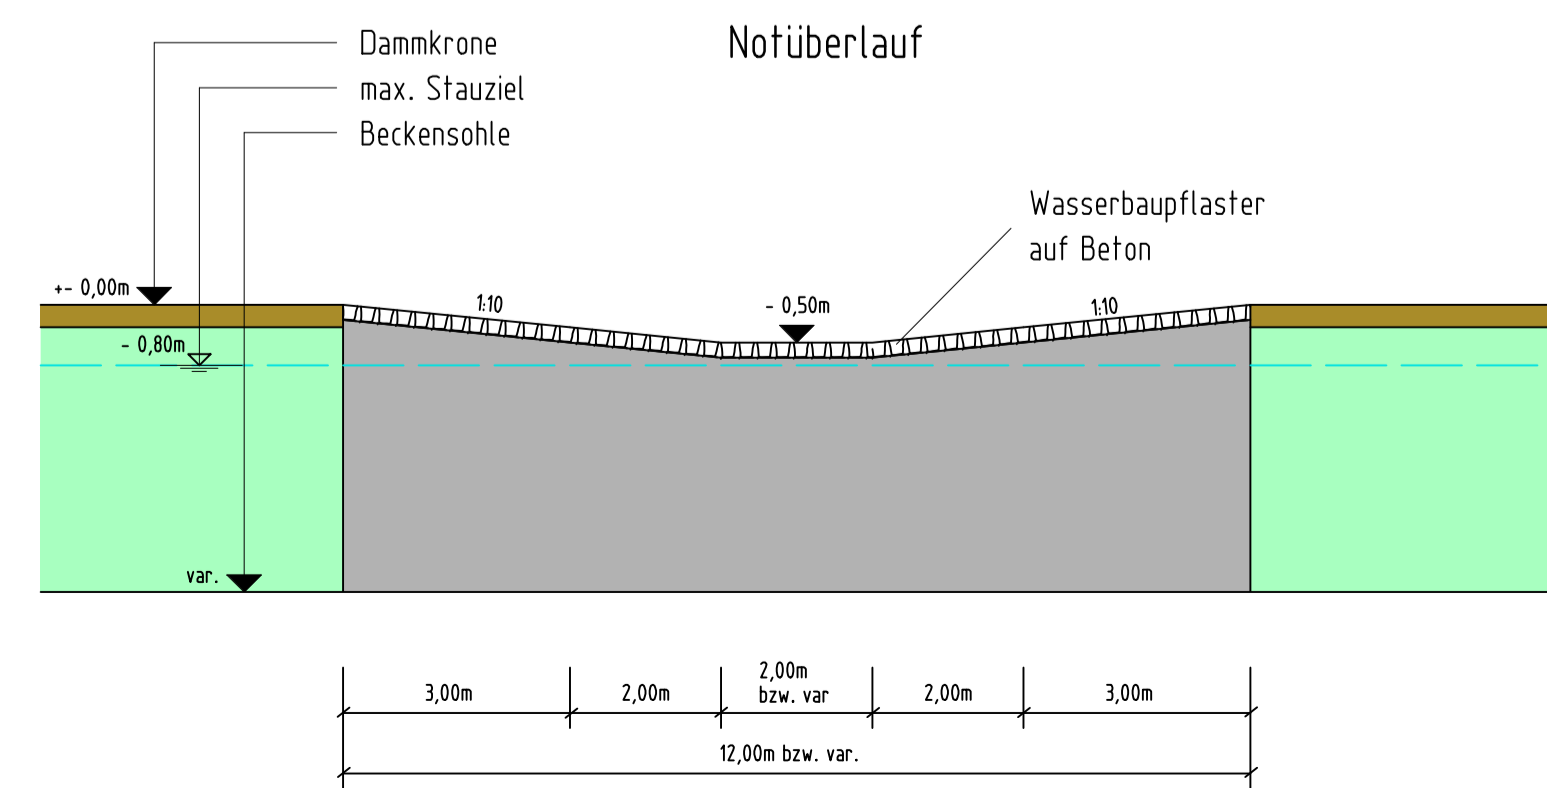

Entwurfsbearbeitung:	SBA1101	Datum	Zeichen
	bearbeitet	2011,2012	R. Kühnlein
	geprüft	26.03.2012	C. Dremel
Bamberg, den 26.03.2012			

Freistaat Bayern Staatliches Bauamt Bamberg Franz-Ludwig-Straße 21, 96047 Bamberg, Tel. 0951/9530-0, Fax 0951/9530-1900, E-Mail: poststelle@staba.bayern.de		Unterlage	13.3
		Blatt Nr.	
		Datum	2011,2012
			T. Neundörfer
Planfeststellung	bearbeitet		
B 173 Lichtenfels - Kronach	gezeichnet		
LICHTENFELS-ZETTTLITZ (zweibahnig)		März 2012	J. Laußmann
3. Bauabschnitt	geprüft		
Michelau-Zettlitz	Systemplan		
Bau-km 5+600 bis Bau-km 13+600	Absetz- und Regenrückhaltebecken		
	Maßstab 1 : 500,100		
Aufgestellt: Bamberg, den 30.03.2012 Staatliches Bauamt			
	Eisgruber, Baudirektor		
Projekt: SBA1101	Datei: RHB.PLT	RHB	