

A 1 Feuchtkomplex Baggersee Entwicklung Baggersee zu Feuchtkomplex mit Flachwasserbereichen, Feuchtaiden, Schilf Flächengröße 7.210 ha (anrechenbare Fläche 7.196 ha)	Konflikt K 1	A 2 Feuchtkomplex Verbindung Baggersee mit Naßanger Entwicklung eines Feuchtkomplexes mit Flachwasserbereichen, Feuchtaiden und Schilf, abschirmende Gehölzpflanzung Flächengröße 7.104 ha (anrechenbare Fläche 7.104 ha)	Konflikt K 1
KS 5 Vogelart A081 Rohrweihe Entwicklung von Schilfflächen u.a. als Standortvoraussetzung für die Rohrweihe	K 1	KS 5 Vogelart A081 Rohrweihe Entwicklung von Schilfflächen u.a. als Standortvoraussetzung für die Rohrweihe	K 1

MASSNAHMEN

- Laubweldaufbau
- Auwaldaufbau
- Flächenhafte Gehölzpflanzung
- Pflanzung von Einzelbäumen, Baumgruppen, -reihen
- Obstbaumpflanzung
- Ansaat von Landschaftsrasen
- Entwicklung von Extensivgrünland
- Entwicklung FFH-LRT 6510 Magere Flachland-Mähwiesen

Sonstige Maßnahmen

- Nutzungsextensivierung
- Pflegemaßnahmen
- Extensivierung der Ackernutzung, Anlage von Lerchenfenstern
- Anlage magerer Grasfluren, Spontanbesiedlung
- Anlage wechselfeuchter Flächen
- Wasserflächen, Flachwasserbereiche
- Kiesaufschüttung
- Rückbau von Straßen bzw. Brücken
- Einschnittsboschung
- Bankett
- Dammboschung
- Wege, versiegelt
- Wege, Schotter
- Anlage von Rückhaltebecken
- S 1 = Biotopschutzzaun
- Maßnahmen zur Vermeidung bzw. Minderung von Beeinträchtigungen

AUSGLEICHS- BZW. ERSATZMASSNAHMEN

- A 1** Abgrenzung der Ausgleichsmaßnahme mit Nr.
- E 1** Abgrenzung der Ersatzmaßnahme mit Nr.



GESTALTUNGSMASSNAHMEN

- G 1 = Flächenhafte Gehölzpflanzung
- G 2 = Pflanzung von Einzelbäumen, Baumgruppen, -reihen
- G 3 = Obstbaumpflanzung
- G 4 = Ansaat von Landschaftsrasen (Spontanbesiedlung, Allgras)
- G 5 = Anlage magerer Grasfluren (Spontanbesiedlung, Allgras)

MASSNAHMEN ZUR KOHÄRENZSICHERUNG

- KS 1** Abgrenzung der Kohärenzierungsmaßnahme mit Nr.

BESTAND, nachrichtlich
A, BG, WN, etc. siehe Unterlage 12.1 Blatt 1 (Bestands- und Konfliktplan)

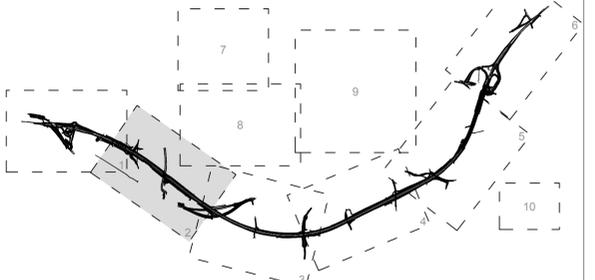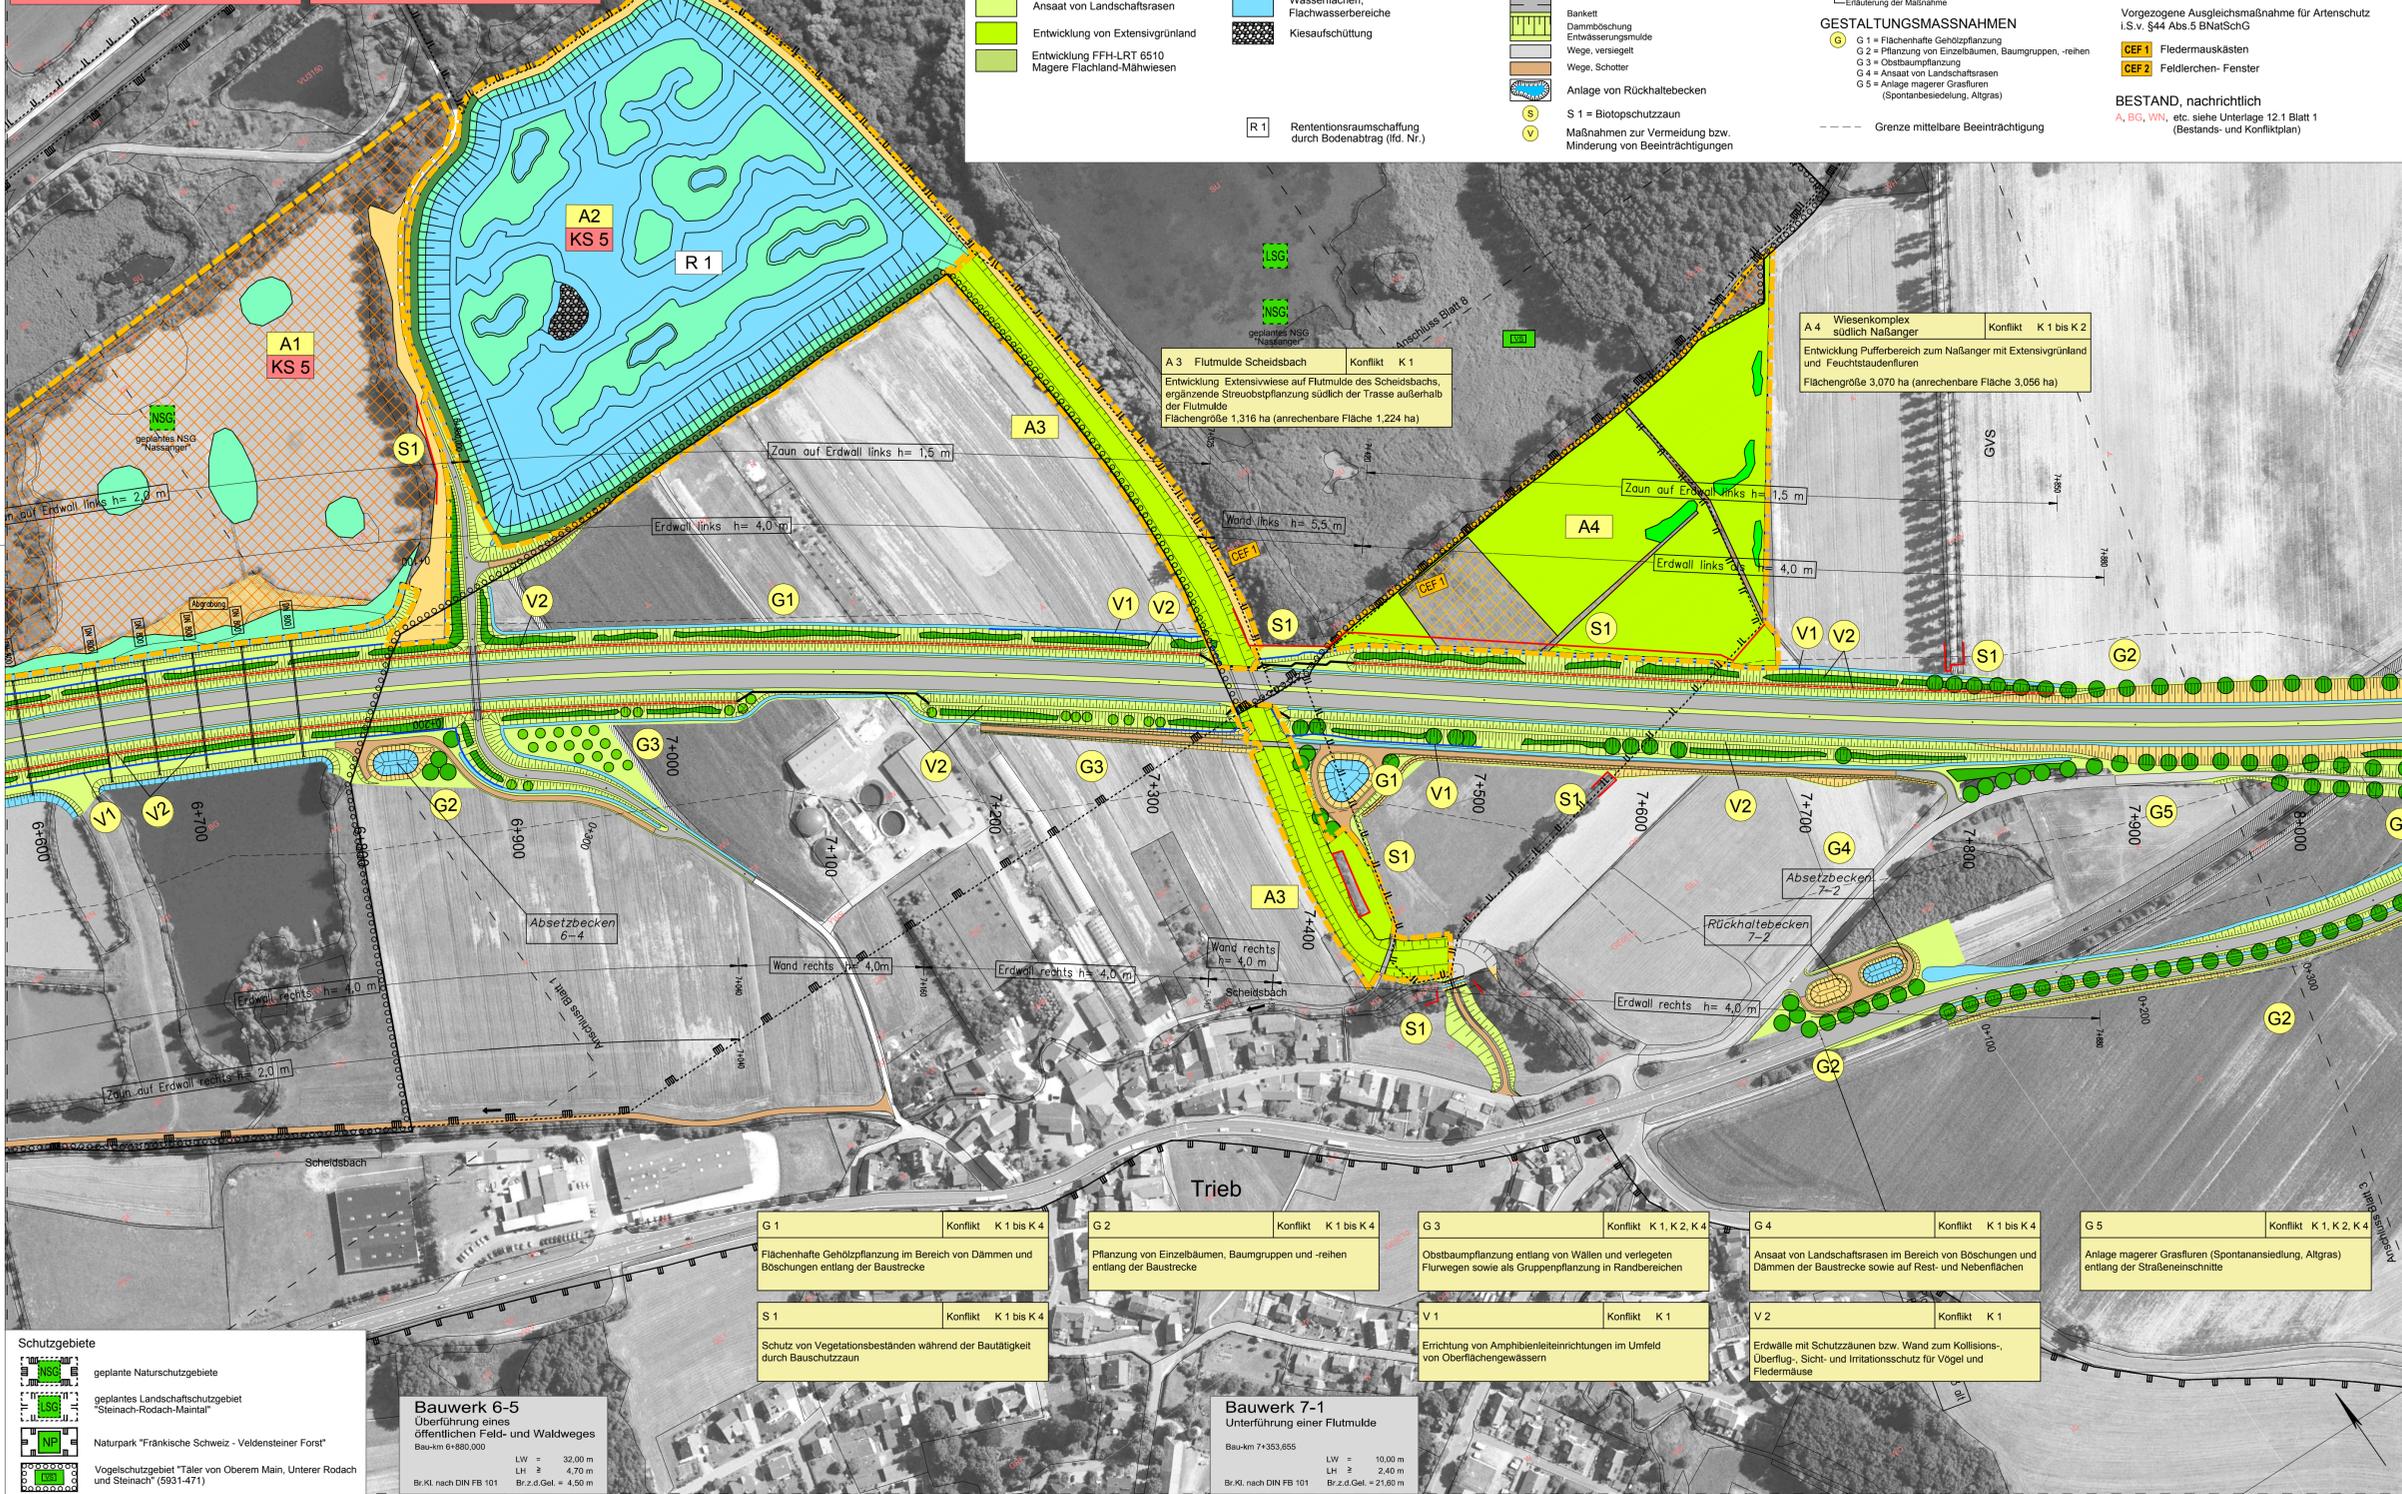

Übersicht Blattschnitt

Schutzgebiete

- geplante Naturschutzgebiete
- geplantes Landschaftsschutzgebiet "Steinach-Rodach-Maintal"
- Naturpark "Fränkische Schweiz - Veldensteiner Forst"
- Vogelschutzgebiet "Taler von Oberem Main, Unterer Rodach und Steinach" (5931-471)

Bauwerk 6-5
Überführung eines öffentlichen Feld- und Waldweges
Bau-km 6+880,000
LW = 32,00 m
LH ≥ 4,70 m
Br.Kl. nach DIN FB 101 Br.z.d.Gel. = 4,50 m

Bauwerk 7-1
Unterführung einer Flutmulde
Bau-km 7+353,655
LW = 10,00 m
LH ≥ 2,40 m
Br.z.d.Gel. = 21,60 m

G 1 Flächenhafte Gehölzpflanzung im Bereich von Dämmen und Böschungen entlang der Baustrecke Konflikt K 1 bis K 4	G 2 Pflanzung von Einzelbäumen, Baumgruppen und -reihen entlang der Baustrecke Konflikt K 1 bis K 4	G 3 Obstbaumpflanzung entlang von Wällen und verlegeten Flurwegen sowie als Gruppenpflanzung in Randbereichen Konflikt K 1, K 2, K 4	G 4 Ansaat von Landschaftsrasen im Bereich von Böschungen und Dämmen der Baustrecke sowie auf Rest- und Nebenflächen Konflikt K 1 bis K 4	G 5 Anlage magerer Grasfluren (Spontanansiedlung, Allgras) entlang der Straßeneinschnitte Konflikt K 1, K 2, K 4
S 1 Schutz von Vegetationsbeständen während der Bautätigkeit durch Bauschutzzaun Konflikt K 1 bis K 4	V 1 Errichtung von Amphibienleiteinrichtungen im Umfeld von Oberflächengewässern Konflikt K 1	V 2 Erdwalle mit Schutzzäunen bzw. Wand zum Kollisions-, Überflut-, Sicht- und Irritationsschutz für Vogel und Fledermause Konflikt K 1		

Entwurfbearbeitung

WGF Landschaft
Aufmkol - Hintermeier - Voit - Ziesel
Landschaftsarchitekten GmbH
90478 Nürnberg, Vordere Cramergasse 11
Tel. 0911/94603-0 Fax 0911/94603-10
Technische Planung: Höhnen & Partner, Bamberg

L 11-21	Datum	Zeichen
bearbeitet	2011, 2012	HH SG
geprüft	03/2012	HH

Nürnberg, den 26.03.2012

Freistaat Bayern
Staatliches Bauamt Bamberg
Franz-Ludwig-Str. 21, 96047 Bamberg, Tel. 0915/9330-0, Fax 0915/9330-1900, E-Mail poststelle@stb.bayern.de

Unterlage	12.3.2
Blatt Nr.	2
Datum	
Zeichen	

Planfeststellung	bearbeitet	2011, 2012	S. Grünert
B 173 Lichtenfels - Kronach	gezeichnet		
	geprüft	März 2012	S. Grünert

LICHTENFELS-ZETTLITZ (zweibahnig)
3. Bauabschnitt
Michelau-Zettlitz
Bau-km 5+600 bis Bau-km 13+600
Maßstab 1:2.000

Lageplan der landschaftspflegerischen Maßnahmen
Bau-km 6+700 bis Bau-km 8+000

Aufgestellt:
Bamberg, den 30.03.2012
Staatliches Bauamt

Signature
Eisgrüner, Bauinspektor