


ZEICHENERKLÄRUNG

Einheitsmaßstab
 Entwässerungslinie
 Bankett
 Fahrbahn
 Trennstreifen
 Geh-/Radweg
 Querschnittsling

1. und 2. Ziffer = Nummer des Grunderwerbsplans
 3. und 4. Ziffer = Nummer des betroffenen Flurstücks
 5. Ziffer = Teilfläche eines Flurstücks

| | | |
|---------|---|---------------------|
| 427 | Flurstücksnummer | |
| 01.01.1 | zu erwerbende Fläche in m ² | 4076 m ² |
| 01.01.2 | vorübergehend beanspruchte Fläche in m ² | 2066 m ² |

- - - - - Grenze der zu erwerbenden Fläche
 - - - - - Grenze einer vorübergehend beanspruchten Fläche
 - - - - - Gemeindegrenze
 - - - - - Gemarkungsgrenze

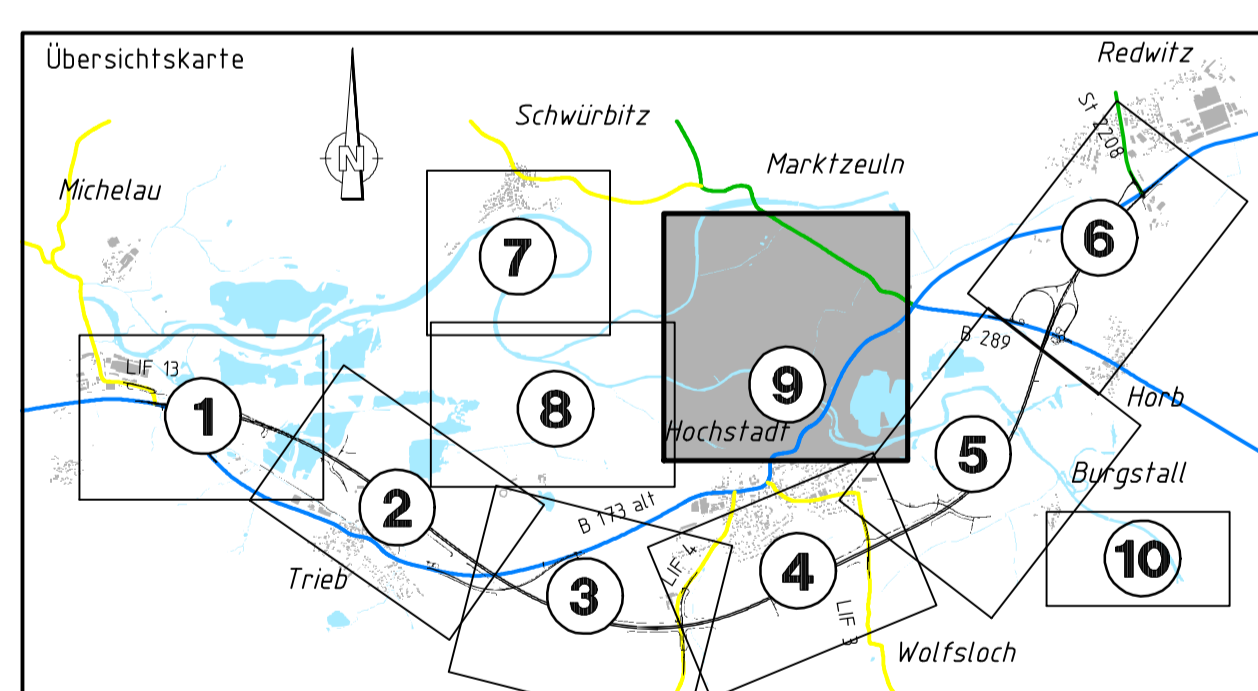

Entwurfsbearbeitung:

| | | | |
|--|------------|------------|-------------|
| Höhen & Partner INGENIEURAKTIENGESELLSCHAFT BERATENDE INGENIEURE <small>Hausstraße 18, 96047 Bamberg, Tel. 0931/9881-0, Fax 0931/9881-23</small> | SB41101 | Datum | Zeichen |
| | bearbeitet | 2011, 2012 | R. Kühnlein |
| | geprüft | 26.03.2012 | C. Dreier |

Bamberg, den 26.03.2012

| | | | |
|---|----------------------------|---------------------------|-----------------|
| Freistaat Bayern Staatliches Bauamt Bamberg | | Unterlage | 14.1 |
| | | Blatt Nr. | 9 |
| | | Datum | |
| | | Zeichen | |
| Planfeststellung | bearbeitet | 2011, 2012 | T. Neundörfer |
| B 173 Lichtenfels - Kronach | gezeichnet | | |
| LICHTENFELS-ZETTLITZ (zweibahnig) | geprüft | März 2012 | J. Laubmann |
| 3. Bauabschnitt | | | |
| Michelau-Zettlitz | | | |
| Bau-km 5+600 bis Bau-km 13+600 | | | |
| | | Grunderwerbsplan | |
| | | Trassenferne Maßnahmen | |
| | | nördlich Hochstadt | |
| | | Maßstab | 1:2000 |
| Aufgestellt: Bamberg, den 30.03.2012 Staatliches Bauamt | Eisgruber, BauDirektor | | |
| | | | |
| Projekt: SB41101 | | Datum: L-Grunderwerb-SPLT | L-Grunderwerb-9 |