


Straßenquerschnitt B 173 neu Detail Spritzschutz

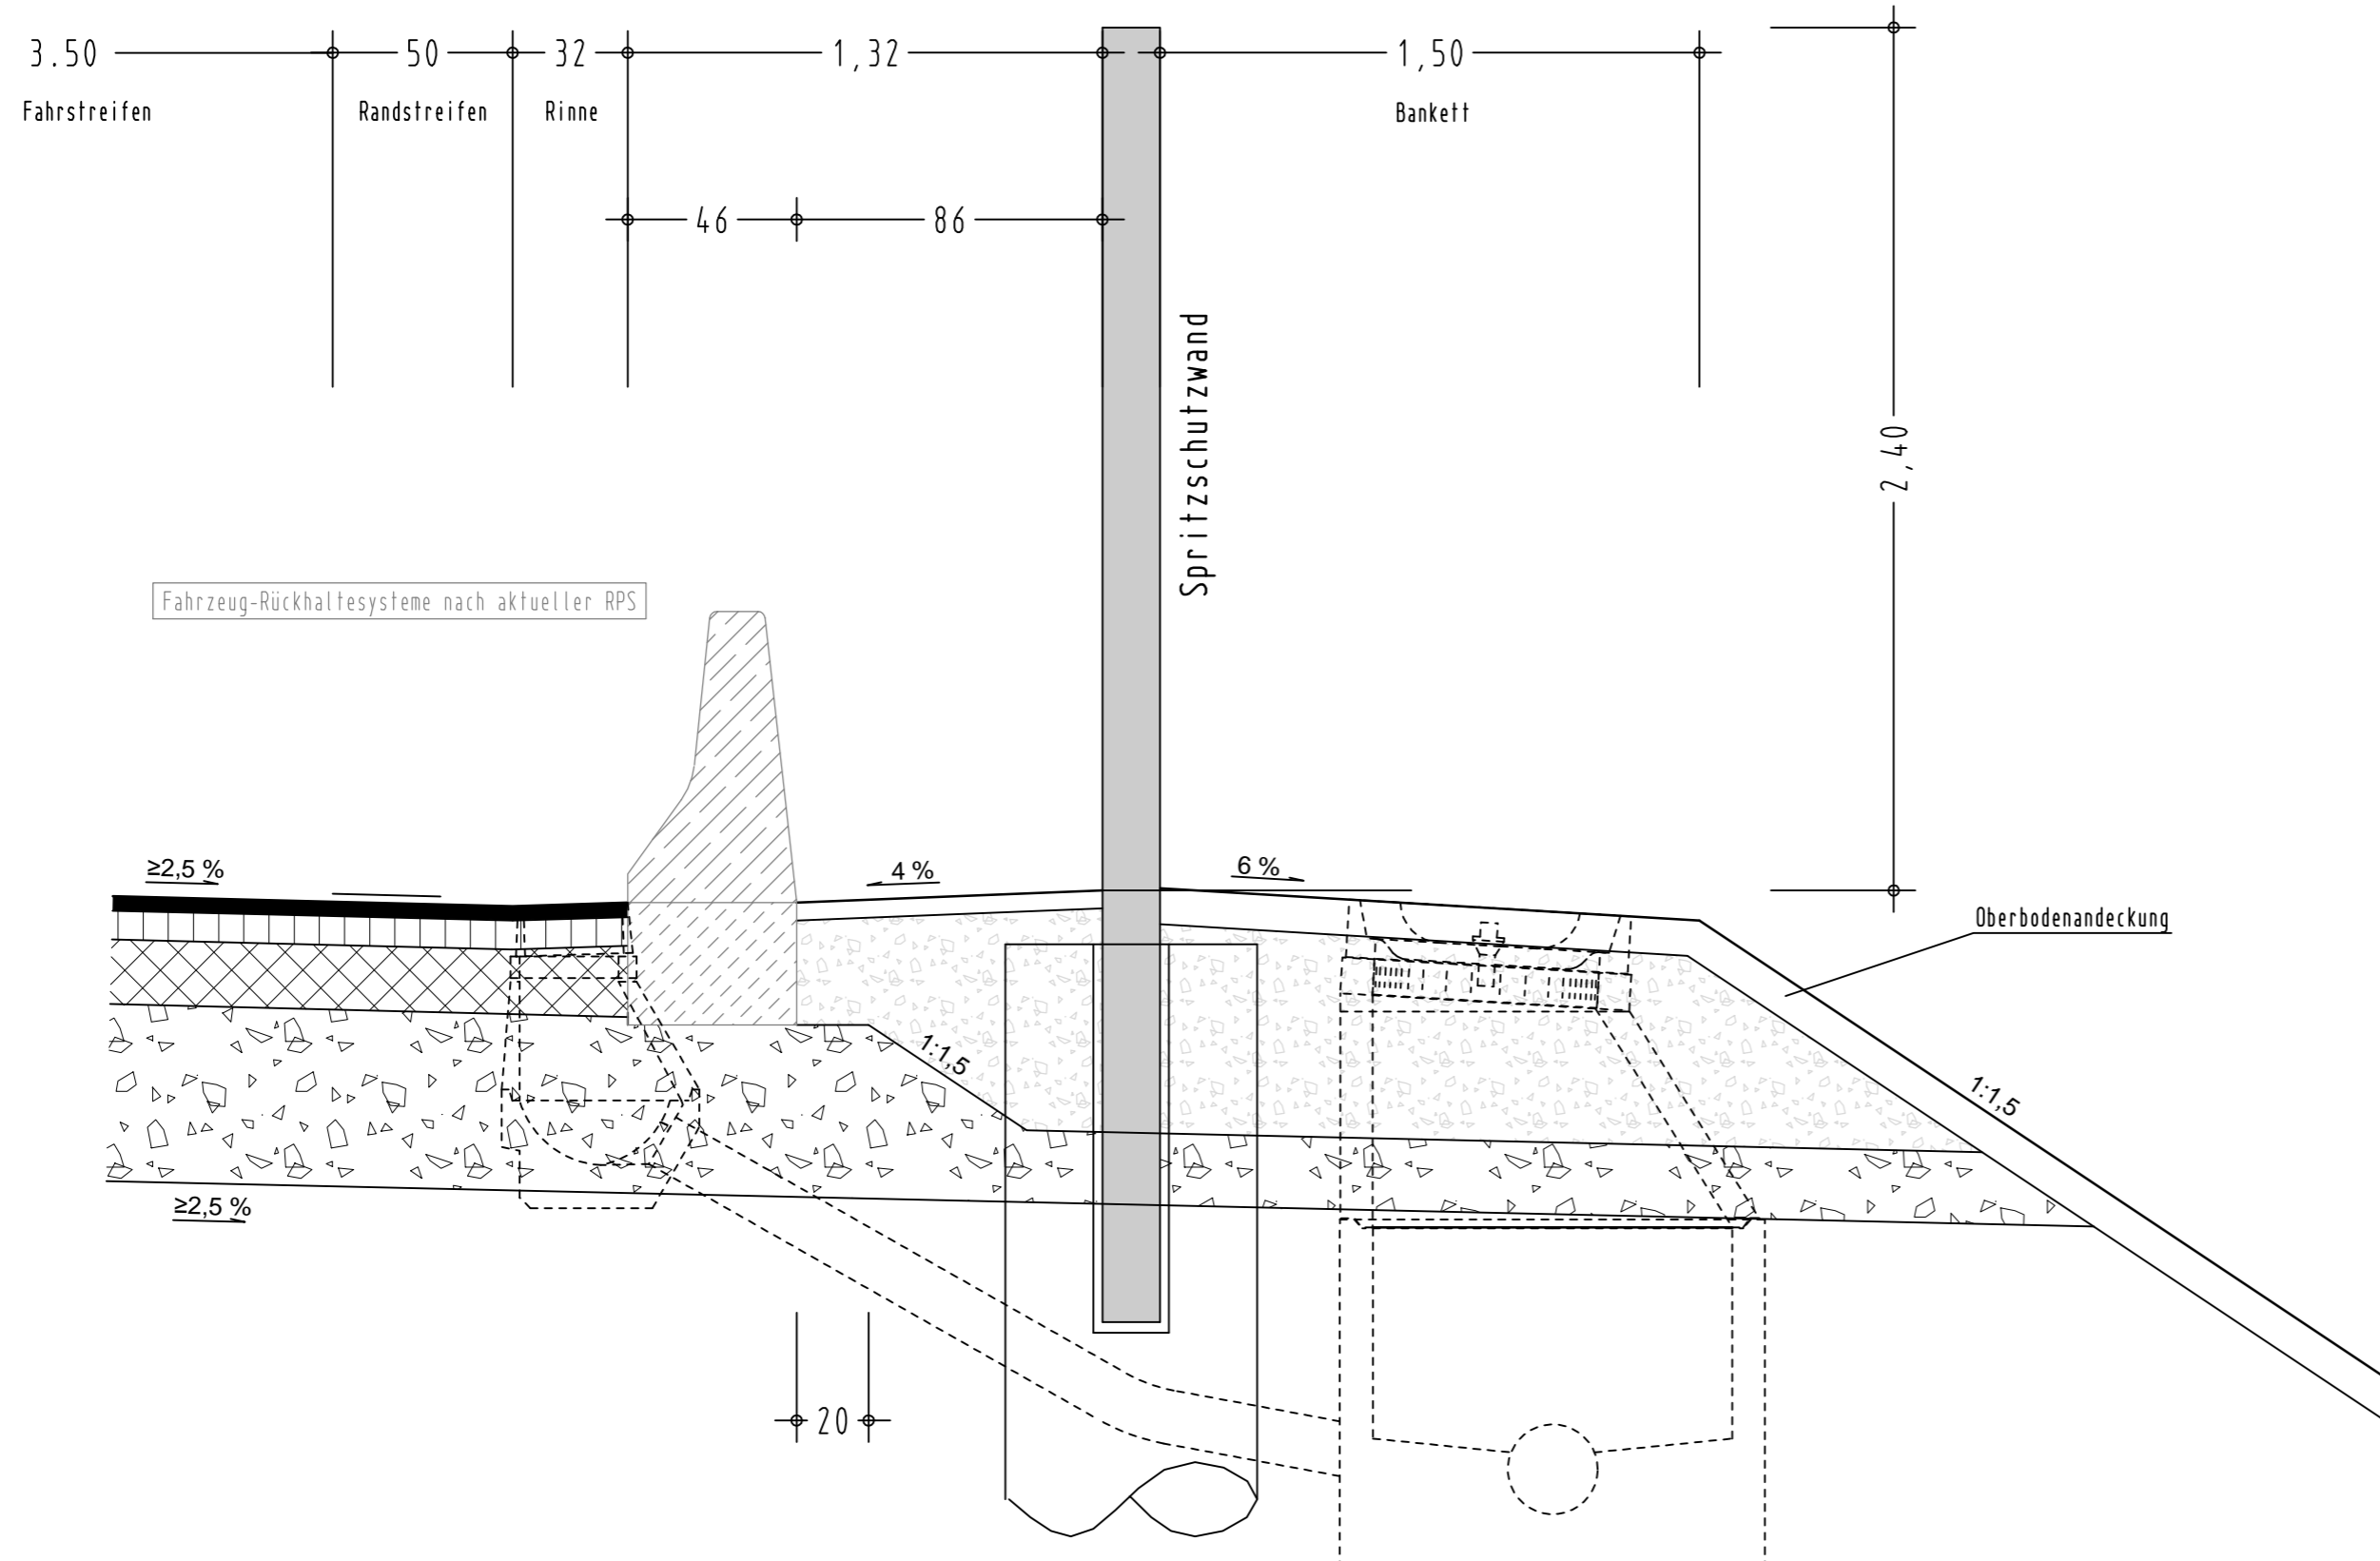

Entwurfsbearbeitung: Höhnen & Partner INGENIEURAKTIENGESELLSCHAFT BERATENDE INGENIEURE <small>Hainstraße 18a 96047 Bamberg Tel. (0951)98081-0 Fax. (0951)98081-33</small>	SBA1101	Datum	Zeichen
	bearbeitet	2011,2012	<i>R. Kühnlein</i>
	geprüft	26.03.2012	<i>C. Dremel</i>
	Bamberg, den 26.03.2012		

Freistaat Bayern Staatliches Bauamt Bamberg <small>Franz-Ludwig-Straße 21, 96047 Bamberg, Tel 0951/9530-0, Fax 0951/9530-1900; E-Mail: poststelle@stbaba.bayern.de</small>		Unterlage	6
		Blatt Nr.	3
		Datum	Zeichen

Planfeststellung	bearbeitet	2011,2012	<i>T. Neundörfer</i>
B 173 Lichtenfels - Kronach LICHTENFELS-ZETTLITZ (zweibahnig) 3. Bauabschnitt Michelau-Zettlitz Bau-km 5+600 bis Bau-km 13+600	gezeichnet		
	geprüft	März 2012	<i>J. Laußmann</i>
Straßenquerschnitt			
B 173 neu mit Spritzschutzwand			
Maßstab		1:20	

Aufgestellt:
Bamberg, den 30.03.2012
Staatliches Bauamt

Eisgruber
Eisgruber, Baudirektor