
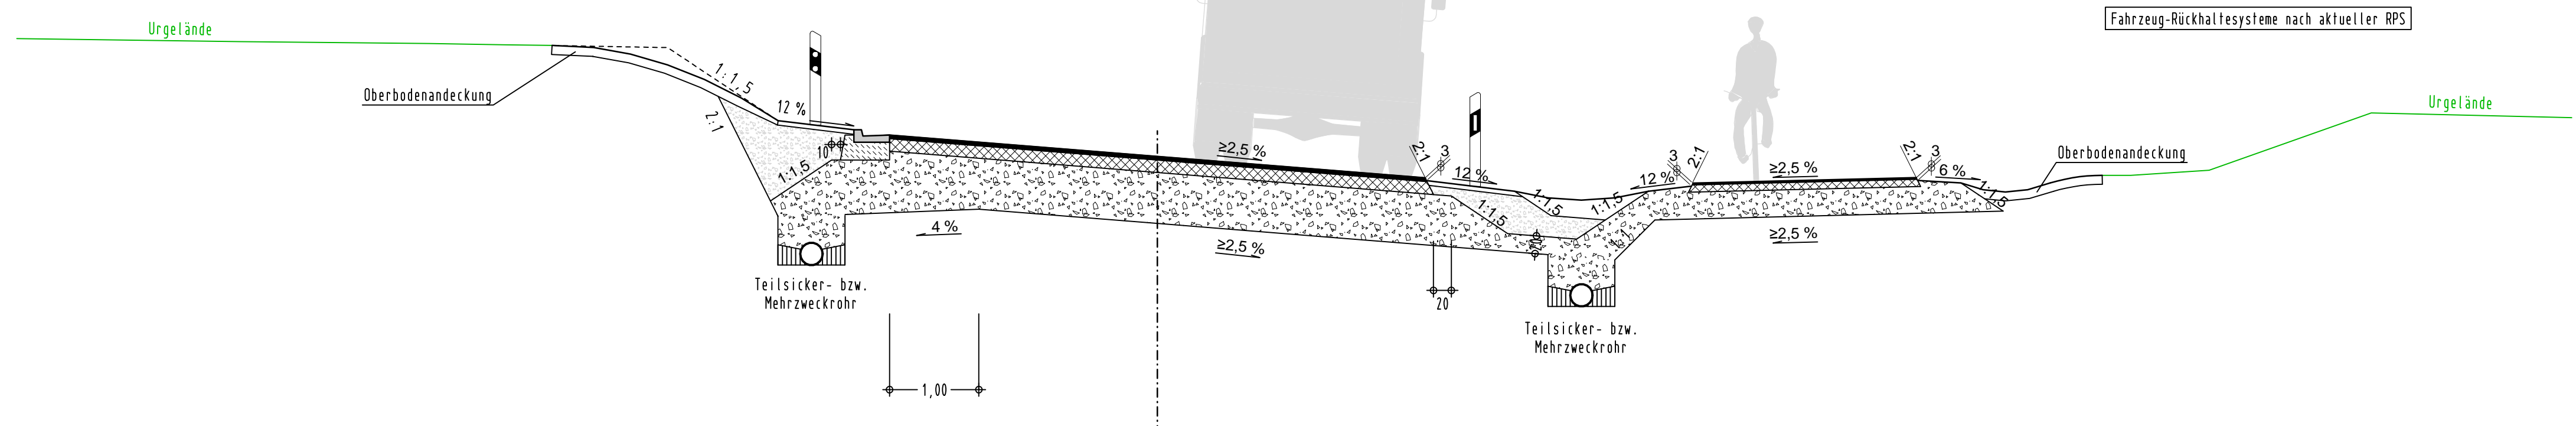


Straßenquerschnitt Verlegte Kreisstraße LIF 3 RQ 9,0 mit Geh- und Radweg

| Ausbildung der Damm- und Einschnittsböschungen nach RAS-Q | | |
|---|------------|------------|
| Böschungshöhe h | h ≥ 2,00 m | h < 2,00 m |
| Regelböschung | 1 : 1,5 | b = 3,00 m |
| Tangentenlänge der Ausrundung | 3,00 m | 1,5 x h |

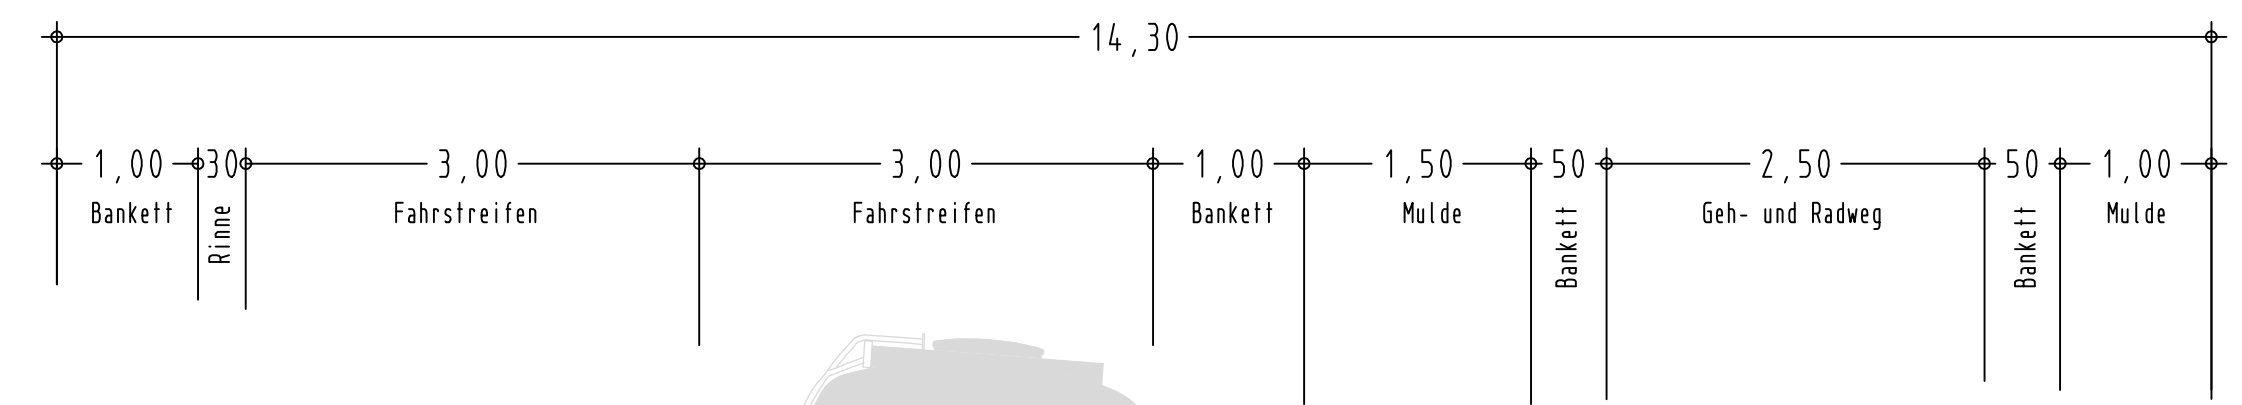

| Fahrbahn - Bauklasse IV nach RStO 01 | |
|--------------------------------------|--------------------|
| Dicke | Material |
| 4 cm | Deckschicht |
| 14 cm | Tragschicht |
| 57 cm | Frostschuttschicht |
| 75 cm | Gesamtdicke |

| Geh- und Radweg nach RStO 01 | |
|------------------------------|--------------------|
| Dicke | Material |
| 2,5 cm | Deckschicht |
| 8,0 cm | Tragschicht |
| 29,5 cm | Frostschuttschicht |
| 40,0 cm | Gesamtdicke |

Entwurfsbearbeitung:

Höhnen & Partner
INGENIEURAKTIENGESELLSCHAFT
BERATENDE INGENIEURE
Hainstraße 18a 96047 Bamberg Tel. (0951)98081-0 Fax. (0951)98081-33

| | | |
|------------|------------|-------------|
| SBA1101 | Datum | Zeichen |
| bearbeitet | 2011,2012 | R. Kühnlein |
| geprüft | 26.03.2012 | C. Dremel |

Bamberg, den 26.03.2012

| | | | |
|--|------------------------|---|---------------|
| Freistaat Bayern Staatliches Bauamt Bamberg <small>Franz-Ludwig-Straße 21, 96047 Bamberg, Tel 0951/9530-0, Fax 0951/9530-1900, E-Mail: poststelle@stbaba.bayern.de</small> | | Unterlage | 6 |
| | | Blatt Nr. | 7 |
| | | Datum | Zeichen |
| Planfeststellung | bearbeitet | 2011,2012 | T. Neundörfer |
| B 173 Lichtenfels - Kronach | gezeichnet | | |
| LICHTENFELS-ZETTLITZ (zweibahnig) | geprüft | März 2012 | J. Laußmann |
| 3. Bauabschnitt | | | |
| Michelau-Zettlitz | | | |
| Bau-km 5+600 bis Bau-km 13+600 | | | |
| | | Straßenquerschnitt Verlegte Kreisstraße LIF 3 | |
| | | Maßstab | 1:50 |
| Aufgestellt: Bamberg, den 30.03.2012 Staatliches Bauamt | | | |
| | Eisgruber, Baudirektor | | |
| Projekt: SBA1101 | Datei: RQ6-7.PLT | | plot-rq6-7 |