


## Regelquerschnitt - B 26 - West

Richtung AS Eltmann (A70)

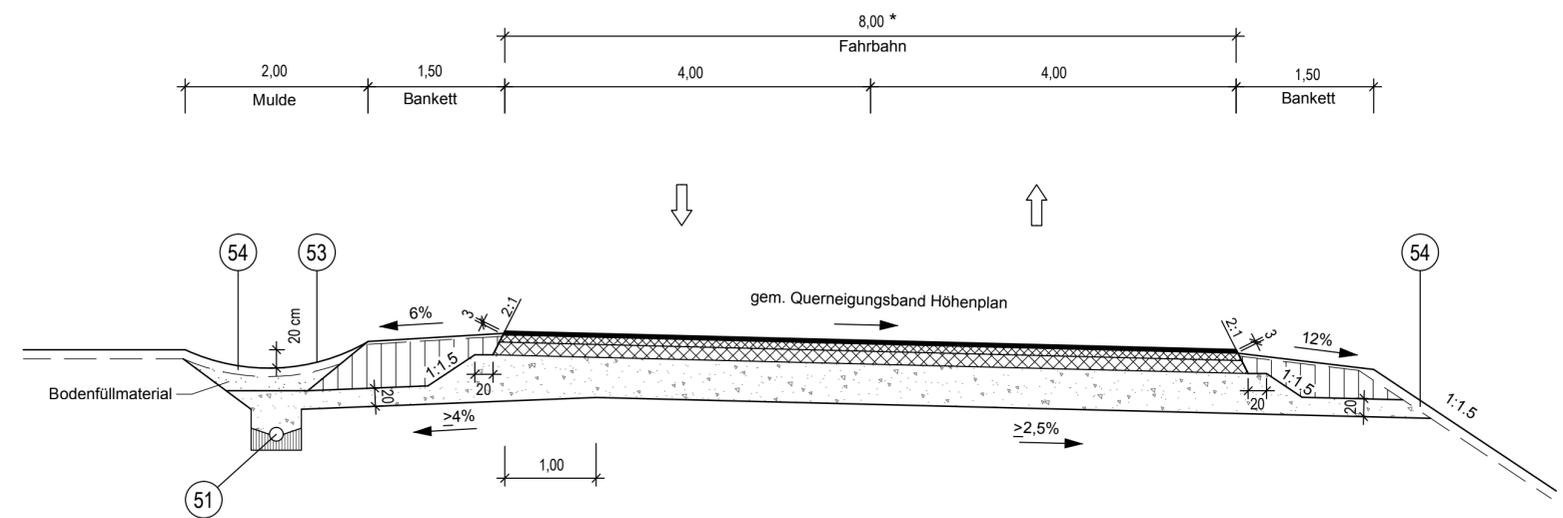

**Aufbau Fahrbahn - B 26 - West:**


Belastungsklasse Bk 10 - gem. RStO 2012  
Lärmindernde Decke mit  $D_{StrO} = -2 \text{ dB(A)}$

### ZEICHENERKLÄRUNG

- 51 Sickerrohrleitung
  - 53 Ausbildung der Mulde nach RAS-EW, Ausgabe 2005
  - 54 Oberbodenandeckung gemäß LBP-Maßnahmenplan
- \* zzgl. Aufweitung und Einfädungsstreifen

## Regelquerschnitt - B 26 - Ost

Richtung AS Bamberg - Hafen (A70)

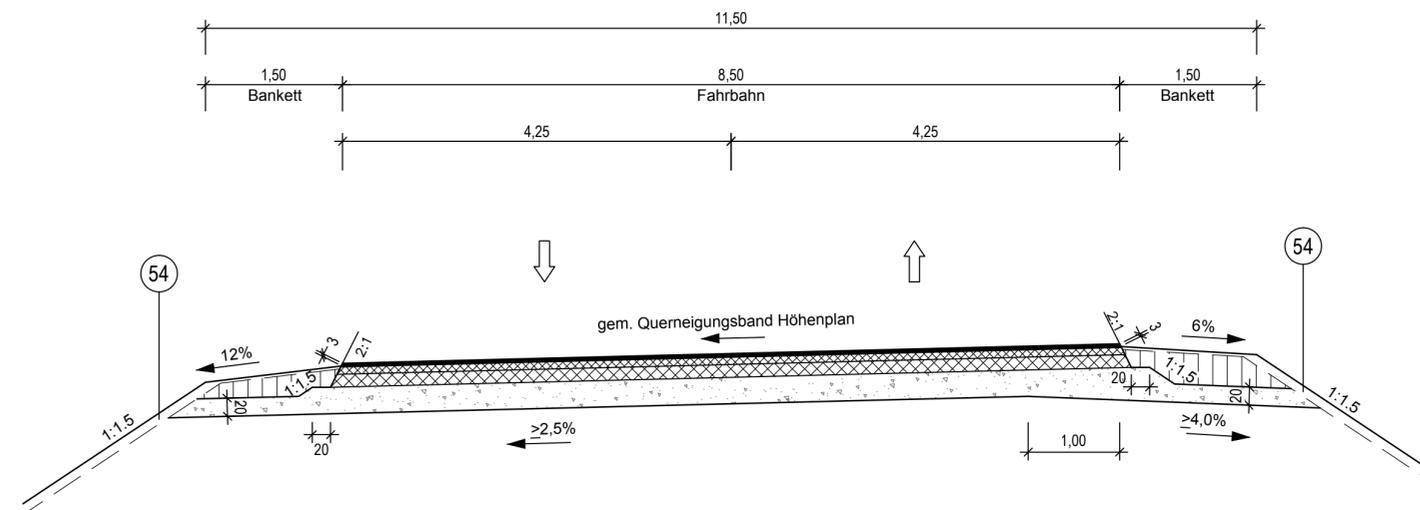

**Aufbau Fahrbahn - B26 - Ost:**

Belastungsklasse Bk 10 - gem. RStO 2012  
Lärmindernde Decke mit  $D_{StrO} = -2 \text{ dB(A)}$

Entwurfsbearbeitung	S.01.3016N	Datum	Zeichen
bearbeitet	Juli 2015	SJ/ Mg	
gezeichnet	Juli 2015	Jabs/Räder	
geprüft			
geprüft	15. April 2016		

FREISTAAT BAYERN STAATLICHES BAUAMT BAMBERG		Datum	Zeichen
FRANZ-LUDWIG-STRASSE 21 96047 Bamberg Tel. 0951/9530-0 Fax 0951/9530-1900 E-MAIL poststelle@stbaba.bayern.de			
bearbeitet	-	-	
gezeichnet	-	-	
geprüft	Juli 2015	Schnapp	
geprüft	Juli 2015	Saffer	

Nr.	Art der Änderung	Datum	Zeichen

## FESTSTELLUNGSENTWURF

Straßenbauverwaltung Freistaat Bayern, Staatliches Bauamt Bamberg Bundesstraße 26, Abschnitt_1620_Station_1,927 - Abschnitt_1640_Station_0,468	Unterlage / Blatt-Nr.: 14.2 / 1 <b>Straßenquerschnitte</b> <i>Bundesstraße B 26</i>
PROJIS-Nr.: -----	Maßstab: 1 : 50

**B 26, AS Eltmann (A70) - AS Bamberg-Hafen (A70)**  
**Erneuerung der Regnitzbrücke Bischberg**  
BW-Nr. 6031545

aufgestellt: Staatliches Bauamt Bamberg Bamberg, den 25. April 2016  Uwe Zeuschel, Baudirektor	
--	--