


Regelquerschnitt - Bypass

Richtung AS Eltmann (A70)

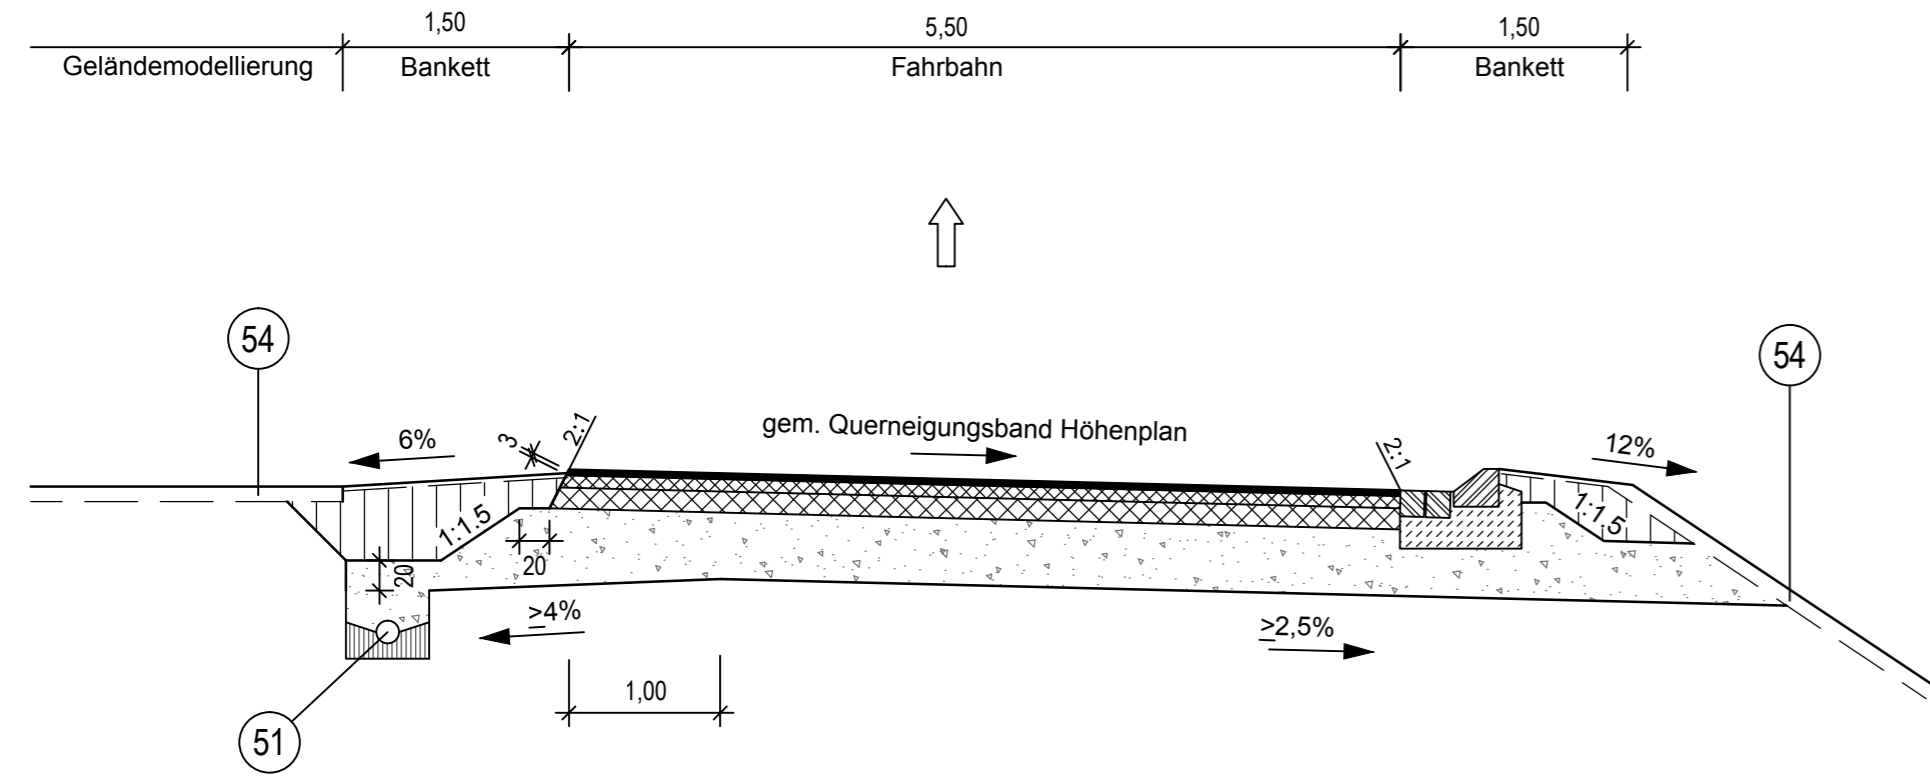


Aufbau Fahrbahn:

Belastungsklasse Bk 10 - gem. RStO 2012
Lärmindernde Decke mit $D_{StrO} = -2 \text{ dB(A)}$

ZEICHENERKLÄRUNG

- 51 Sickerrohrleitung
- 53 Ausbildung der Mulde nach RAS-EW, Ausgabe 2005
- 54 Oberbodenandeckung gemäß LBP-Maßnahmenplan

Regelquerschnitt Geh- und Radweg

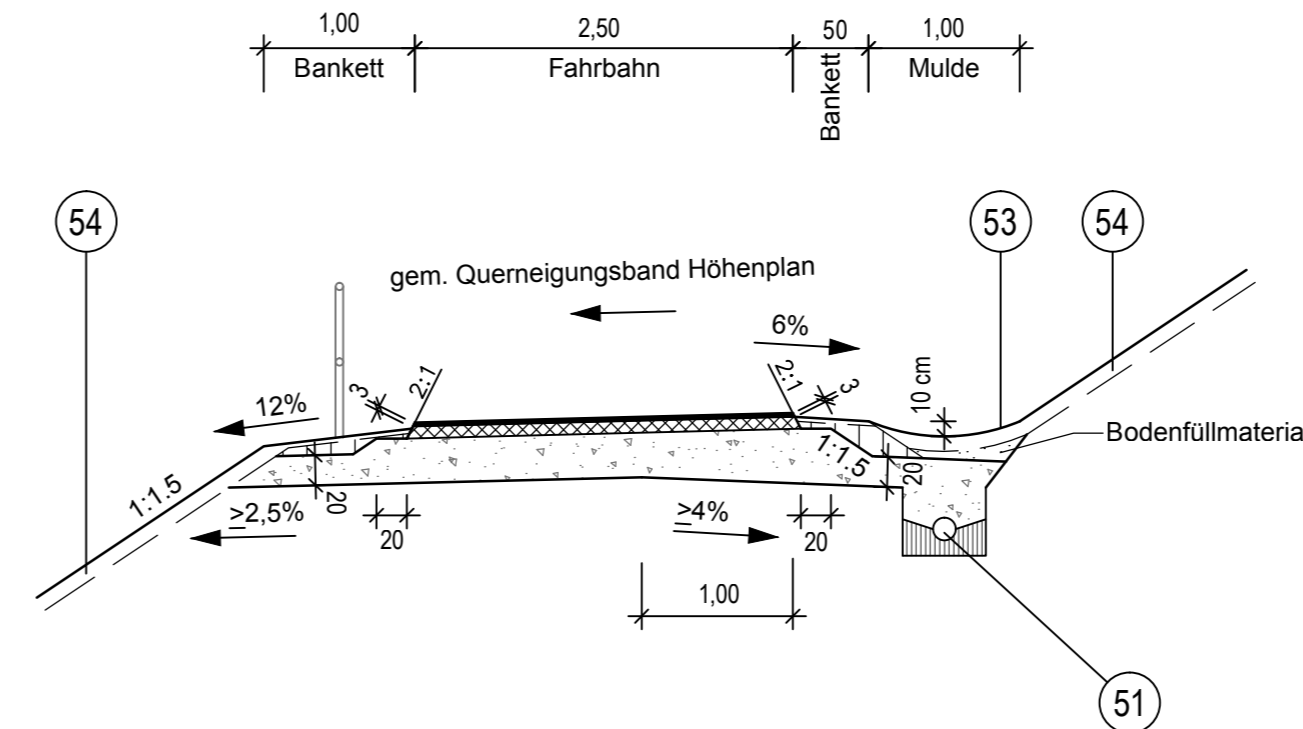

Aufbau Geh- / Radweg:

Asphaltdecke gemäß RStO 2012, Tafel 6
Gesamtaufbaustärke: 40,5 cm

Entwurfsbearbeitung SRP Schneider+Partner	S.01.3016N	Datum	Zeichen
	bearbeitet	Juli 2015	SJ/ Mg
	gezeichnet	Juli 2015	Jabs/Räder
	geprüft		
	geprüft	15. April 2016	<i>[Signature]</i>

FREISTAAT BAYERN STAATLICHES BAUAMT BAMBERG FRANZ-LUDWIG-STRASSE 21 96047 Bamberg Tel. 0951/9530-0 Fax 0951/9530-1900 E-MAIL poststelle@stbaba.bayern.de		Datum	Zeichen
		bearbeitet	-
		gezeichnet	-
		geprüft	Juli 2015
		geprüft	Juli 2015

Nr.	Art der Änderung	Datum	Zeichen

FESTSTELLUNGSENTWURF

Straßenbauverwaltung Freistaat Bayern, Staatliches Bauamt Bamberg Bundesstraße 26, Abschnitt_1620_Station_1,927 - Abschnitt_1640_Station_0,468	Unterlage / Blatt-Nr.: 14.2 / 4 Straßenquerschnitte <i>Bypass, Geh- und Radweg</i> Maßstab: 1 : 50
---	--

B 26, AS Eltmann (A70) - AS Bamberg-Hafen (A70)
Erneuerung der Regnitzbrücke Bischberg
 BW-Nr. 6031545

aufgestellt: Staatliches Bauamt Bamberg Bamberg, den 25. April 2016 Uwe Zeuschel, Baudirektor	
--	--