

Zeichenerklärung


| | |
|--|--|
| | zu erwerbende Fläche |
| | vorübergehend in Anspruch zu nehmende Fläche |
| | dauernd zu belastende Flächen |

| | | |
|--------|----------|--|
| 14/2 | 4 248 m² | Flurstück / Größe des Flurstücks |
| 2.34.1 | 345 m² | lfd. Nr. im Grunderwerbsverzeichnis / Größe der Teilfläche |

2. Nr. des Grunderwerbsplanes
34. lfd. Nr. des betroffenen Flurstücks
1 Teilfläche eines Flurstücks

Zusammengehörigkeitspfeil
 Gemarkungsgrenze
 Flurstücksgrenze
außerhalb / innerhalb des Baufeldes
Flurstücksnummer

11/8/12

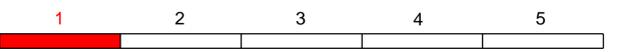

Staatliches Bauamt Bamberg

Franz-Ludwig-Straße 21
96047 Bamberg
Tel.: 0951/9530-0, Fax: 0951/9530-1900, E-Mail: poststelle@stbaba.bayern.de

| | | |
|-------------|---------|-----------|
| bearbeitet: | 03/2017 | E. Safer |
| gezeichnet: | 03/2017 | W. Bütner |
| geprüft: | 03/2017 | S. Armeth |

| Nr. | Art der Änderung | Datum | Zeichen |
|-----|------------------|-------|---------|
| | | | |

FESTSTELLUNGSENTWURF

Straßenbauverwaltung Freistaat Bayern

Staatliches Bauamt Bamberg

Straße / Abschn.-Nr. / Station: B 505_140_1.070 - B 505_240_0.065

PROJIS-Nr.: Unterlage / Blatt-Nr.: 10.1 / 1
Grunderwerbsplan
Bauanfang bis Bau-km 0+750

Maßstab: 1 : 1000

B 505, AS Pommerfelden (A3) - AS Bamberg-Süd (A73)

Anbau dritter Fahrstreifen nördlich Zentbechhofen (3. BA)

Bau-km 0+000 bis 3+660

Aufgestellt:
Staatliches Bauamt Bamberg,
Bamberg, den 28.07.2017

Zeuschel, Bauinspektor

© Bayerische Vermessungsverwaltung, Geobasisdaten
(Darstellung der Flurkarte als Eigentumsnachweis nicht geeignet)
© Bayerisches Landesamt für Umwelt, www.lfu.bayern.de