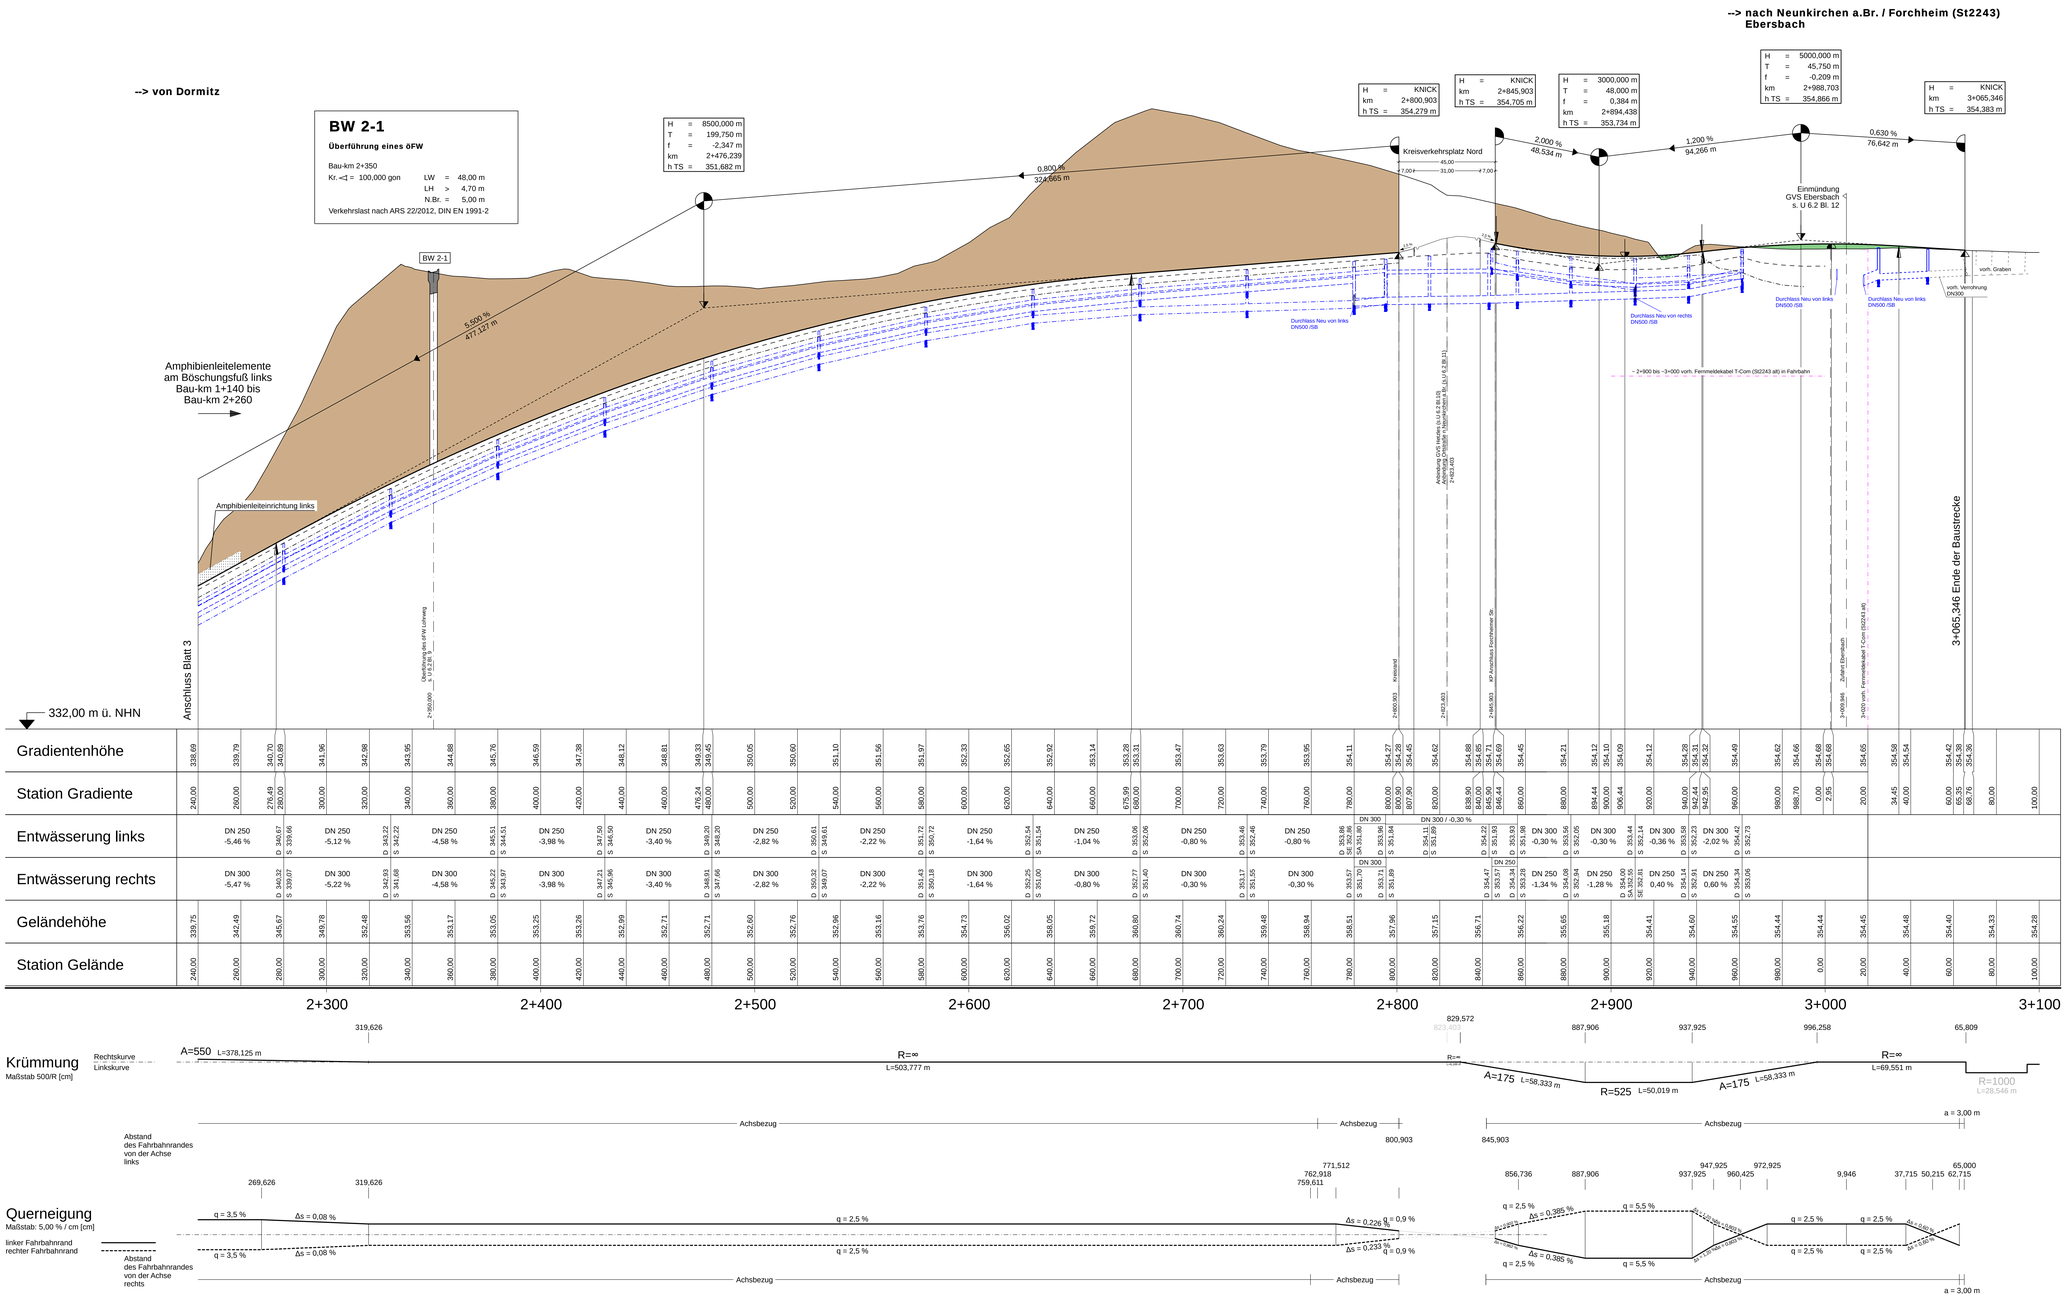

Zeichenerklärung

- Gradientenhochpunkt
- Gradiententiefpunkt
- Ausrundungsbeginn Wanne / Ausrundungsende Kuppe
- Damm
- Einschnitt
- Graben-/Muldensohle links
- Graben-/Muldensohle rechts

H = 20000 m
T = 362,155 m
f = 4,372 m
km 0+601,335
hTS = 415,868 m

Neigungsbrechpunkt mit Angabe von: Ausrundungshalbmesser, Tangentenlänge, Sichthöhe, Bau-km, Höhe Tangentenschnittpunkt

-2,0%, 432,50 m, 1,821%, 89,22 m — Längsneigung und Abstand zum nächsten Neigungsbrechpunkt

Rohrleitung mit Angabe der Dimension, des Materials und der Längsneigung

DN 300 GB 1,2% — links

DN 300 GB 1,2% — rechts

Schacht links

Schacht rechts

1	2	3	4

Entwurfsbearbeitung:

Höhnen & Partner
INGENIEURAKTIENGESELLSCHAFT
BERATENDE INGENIEURE
Hainstraße 18a 96047 Bamberg Tel. 0951/98061-0 Fax. 0951/98061-33

bearbeitet:	Okt. 2016	R.Freunder
geprüft:	Okt. 2016	Kühnlein
Pfz.Nr.:	SBA1301-PLAFE	
Datei:	FE-06-01-00_HP-1000_100.PLT	
Objekt:	FE-06-01-04_HP-S2243	
Bamberg, den 25.10.2016		

Staatliches Bauamt Bamberg

Franz-Ludwig-Straße 21
96047 Bamberg

Tel.: 0951/9530-0, Fax: 0951/9530-1900, E-Mail: poststelle@stbaba.bayern.de

bearbeitet:	Gz:
gezeichnet:	Gz:
geprüft:	Gz: S 22 T: Neundörfer
	Gz:
PSP Nr.:	B41S.AL5A0020.00
Phase:	EO Planfeststellung

Nr.	Art der Änderung	Datum	Zeichen

FESTSTELLUNGSENTWURF

Straßenbauverwaltung Freistaat Bayern

Staatliches Bauamt Bamberg

St 2243, Abschnitt 280, Station 3,785 bis 7,382

PROJIS-Nr.: entfällt

Unterlage / Blatt-Nr.: 6.1 / 4

Höhenplan

St 2243 (Achse 450)
Bau-km 2+240 bis 3+065,346
Maßstab: 1:1000/100

St 2243 Effeltrich - Neunkirchen am Brand

Verlegung westlich Neunkirchen am Brand

Bau-km 0+020 bis 3+065

aufgestellt:
Bamberg, den 28.10.2016
Staatliches Bauamt

[redacted]

Zeuschel, Baudirektor