


--> von St 2243 Forchheim

--> nach Neunkirchen a.Br.

H = KNICK  
km = 0+195,355  
h TS = 354,391 m

H = 1000,000 m  
T = 22,500 m  
f = 0,253 m  
km = 0+024,374  
h TS = 353,903 m

H = 3000,000 m  
T = 26,250 m  
f = -0,115 m  
km = 0+109,436  
h TS = 356,030 m

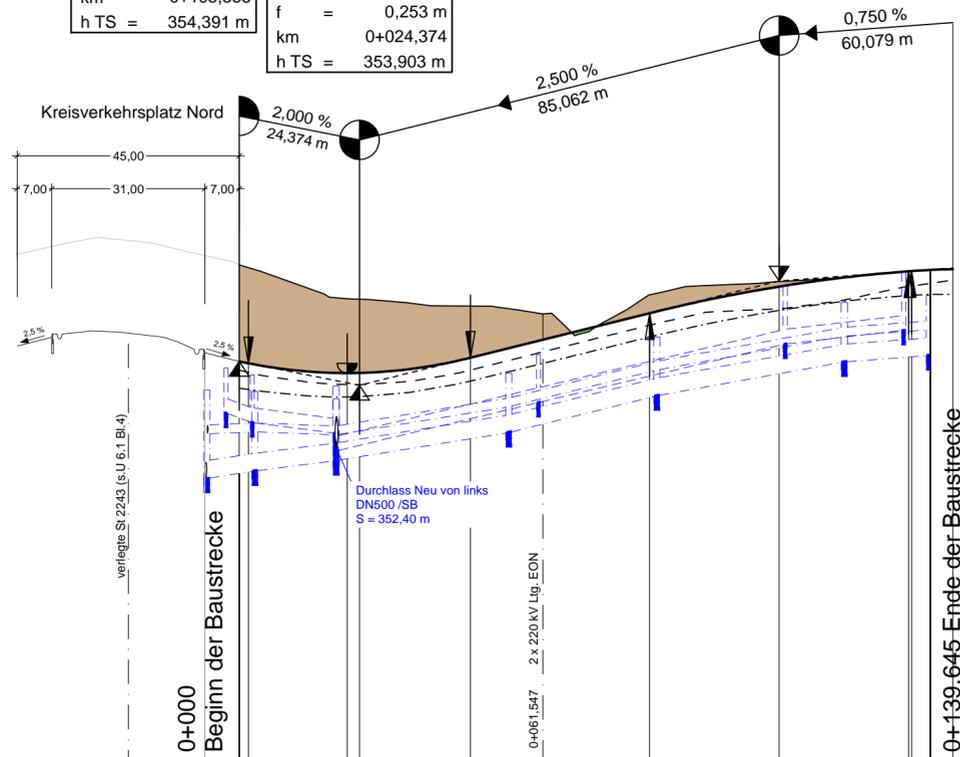

346,00 m ü. NHN

Gradientenhöhe		354,39	354,35	354,30	354,15	354,16	354,16	354,41	354,47	354,91	355,37	355,41	355,83	355,91	356,12	356,23	356,23	356,27
Station Gradiente		0,00	1,87	4,64	21,87	24,37	24,64	44,64	46,87	64,64	83,19	84,64	104,64	109,44	124,64	135,69	136,26	144,65
Entwässerung links				DN 250				DN 250					DN 250					
		D 354,26	S 353,36	D 354,12	D 353,89	SE 352,95	SA 352,59			D 354,53	S 353,58		D 355,92	S 354,77				
								-2,41 %										
Entwässerung rechts				DN 300				DN 300					DN 300					
		D 353,81	S 352,04	D 353,78	D 353,63	SE 352,95	SA 352,59			D 354,15	S 352,97		D 354,89	S 353,72				
								-1,63 %										
Geländehöhe		356,36	356,21	355,66	355,52	355,25	355,78	355,98	356,12	356,28								
Station Gelände		0,00	4,64	24,64	44,64	64,64	84,64	104,64	124,64	144,65								


0+000

0+105

**Krümmung**

Maßstab 500/R [cm]

Rechtskurve  
Linkskurve

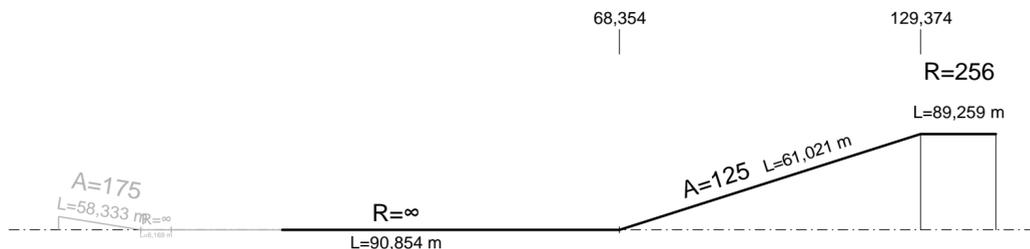


**Querneigung**

Maßstab: 5,00 % / cm [cm]


linker Fahrbahnrand  
rechter Fahrbahnrand

Abstand  
des Fahrbahnrandes  
von der Achse  
links

Abstand  
des Fahrbahnrandes  
von der Achse  
rechts

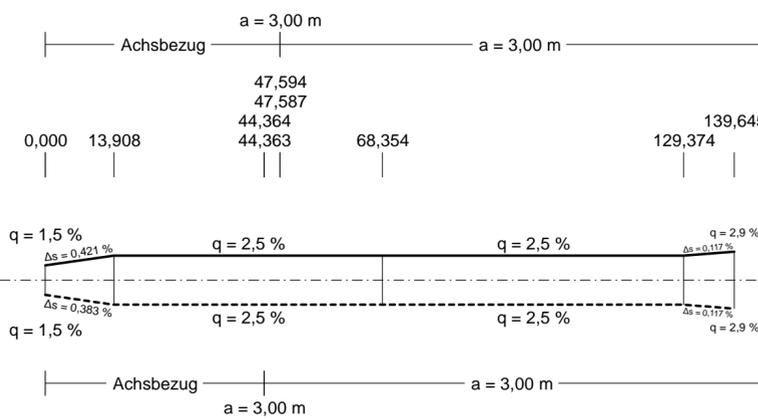

**Zeichenerklärung**

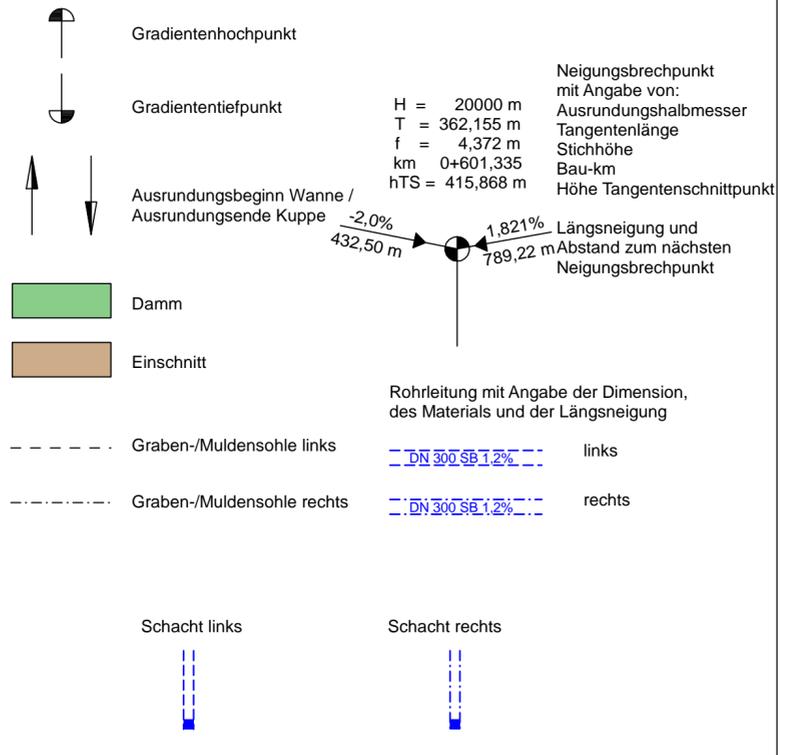

1

Entwurfsbearbeitung:

**Höhnen & Partner**  
INGENIEURAKTIENGESELLSCHAFT  
BERATENDE INGENIEURE  
Hainstraße 18a 96047 Bamberg Tel. (0951)98081-0 Fax. (0951)98081-33

bearbeitet: Okt. 2016 R.Freundel  
geprüft: Okt. 2016 Kühnlein  
Proj.Nr.: SBA1301-PLAFE  
Datei: FE-06-02-11\_HP\_St2243-NB.PLT  
Objekt: FE-06-02-11\_HP\_St2243-NB  
Bamberg, den 25.10.2016

Staatliches Bauamt Bamberg

bearbeitet: Gz:  
gezeichnet: Gz:  
geprüft: Gz: S 22 T. Neundörfer  
Gz:  
PSP Nr.: B41S.ALSA0020.00  
Phase: EO Planfeststellung

Franz-Ludwig-Straße 21  
96047 Bamberg  
Tel.: 0951/9530-0, Fax: 0951/9530-1900, E-Mail: poststelle@stbaba.bayern.de

Nr.	Art der Änderung	Datum	Zeichen

**FESTSTELLUNGSENTWURF**

Straßenbauverwaltung Freistaat Bayern

Staatliches Bauamt Bamberg

St 2243, Abschnitt 280, Station 3,785 bis 7,382

PROJIS-Nr.: entfällt

Unterlage / Blatt-Nr.: 6.2 / 11  
Höhenplan  
Forchheimer Straße (GVS) nach Neunkirchen a.Brand (Achse 700)  
Maßstab: 1:1000/100

St 2243 Effeltrich - Neunkirchen am Brand  
Verlegung westlich Neunkirchen am Brand  
Bau-km 0+020 bis 3+065

aufgestellt:  
Bamberg, den 28.10.2016  
Staatliches Bauamt

Zeuschel, Baudirektor