

STATION
2+350

Entwurfsbearbeitung: Höhnen & Partner INGENIEURAKTIENGESELLSCHAFT BERATENDE INGENIEURE <small>Hainstraße 18a 96047 Bamberg Tel. (0951)96081-0 Fax. (0951)96081-33</small>	bearbeitet:	Okt. 2016	<i>R.Freundel</i>
	geprüft:	Okt. 2016	<i>Kühnlein</i>
	Proj.Nr.:	SBA1301-PLAFE	
	Datei:	FE-14-03-03_Kennquer.PLT	
	Objekt:	FE-14-03-03	
Bamberg, den 25.10.2016			
<i>[Signature]</i>			

Staatliches Bauamt Bamberg Franz-Ludwig-Straße 21 96047 Bamberg <small>Tel.: 0951/9530-0, Fax: 0951/9530-1900, E-Mail: poststelle@stbaba.bayern.de</small>	bearbeitet:	Gz:			
	gezeichnet:	Gz:			
	geprüft:	Gz: S 22	T. Neundörfer		
		Gz:			
	PSP Nr.: B41S.ALSA0020.00				
Phase: EO Planfeststellung					

Nr.	Art der Änderung	Datum	Zeichen

FESTSTELLUNGSENTWURF


Straßenbauverwaltung Freistaat Bayern Staatliches Bauamt Bamberg <small>St 2243, Abschnitt 280, Station 3,785 bis 7,382</small>	Unterlage / Blatt-Nr.: 14.3/3 Sonderquerschnitt Kennzeichnender Querschnitt Bereich Querung Lohrweg Maßstab: 1:200
PROJIS-Nr.: entfällt	

St 2243 Effeltrich - Neunkirchen am Brand Verlegung westlich Neunkirchen am Brand

Bau-km 0+020 bis 3+065

aufgestellt: Bamberg, den 28.10.2016 Staatliches Bauamt Zeuschel, Baudirektor	

M = 1:200
NHN 341,00
▼

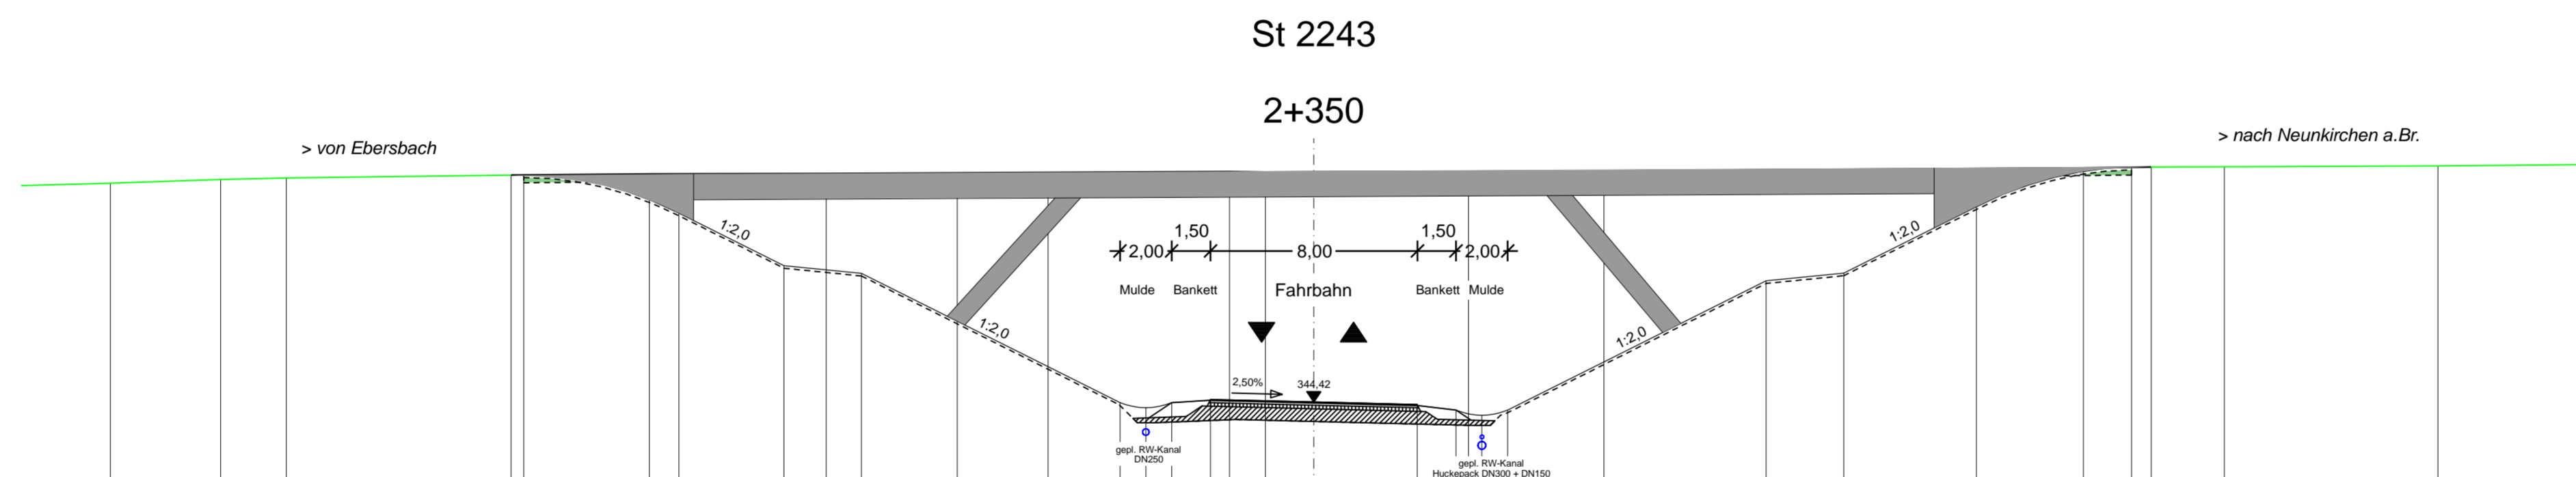

PLANUNG	30,57	363,21	24,57	351,73	20,50	349,70	17,50	349,40	7,50	344,40	6,50	344,20	5,50	344,40	4,00	344,52	0,00	344,42	4,00	344,32	5,50	344,11	6,50	343,91	7,50	344,11	17,50	349,11	20,50	349,41	25,64	351,98	31,64	353,51				
Gelände	46,56	352,89	42,29	353,04	39,75	353,09	36,57	353,13	31,06	353,20	25,71	353,25	18,86	353,26	13,79	353,29	10,29	353,31	3,26	353,34	1,88	353,33	0,00	353,33	5,98	353,35	11,22	353,37	29,78	353,49	32,40	353,52	35,23	353,53	37,64	353,54	43,49	353,56