


km 0+000,012
TS = 312,216 m

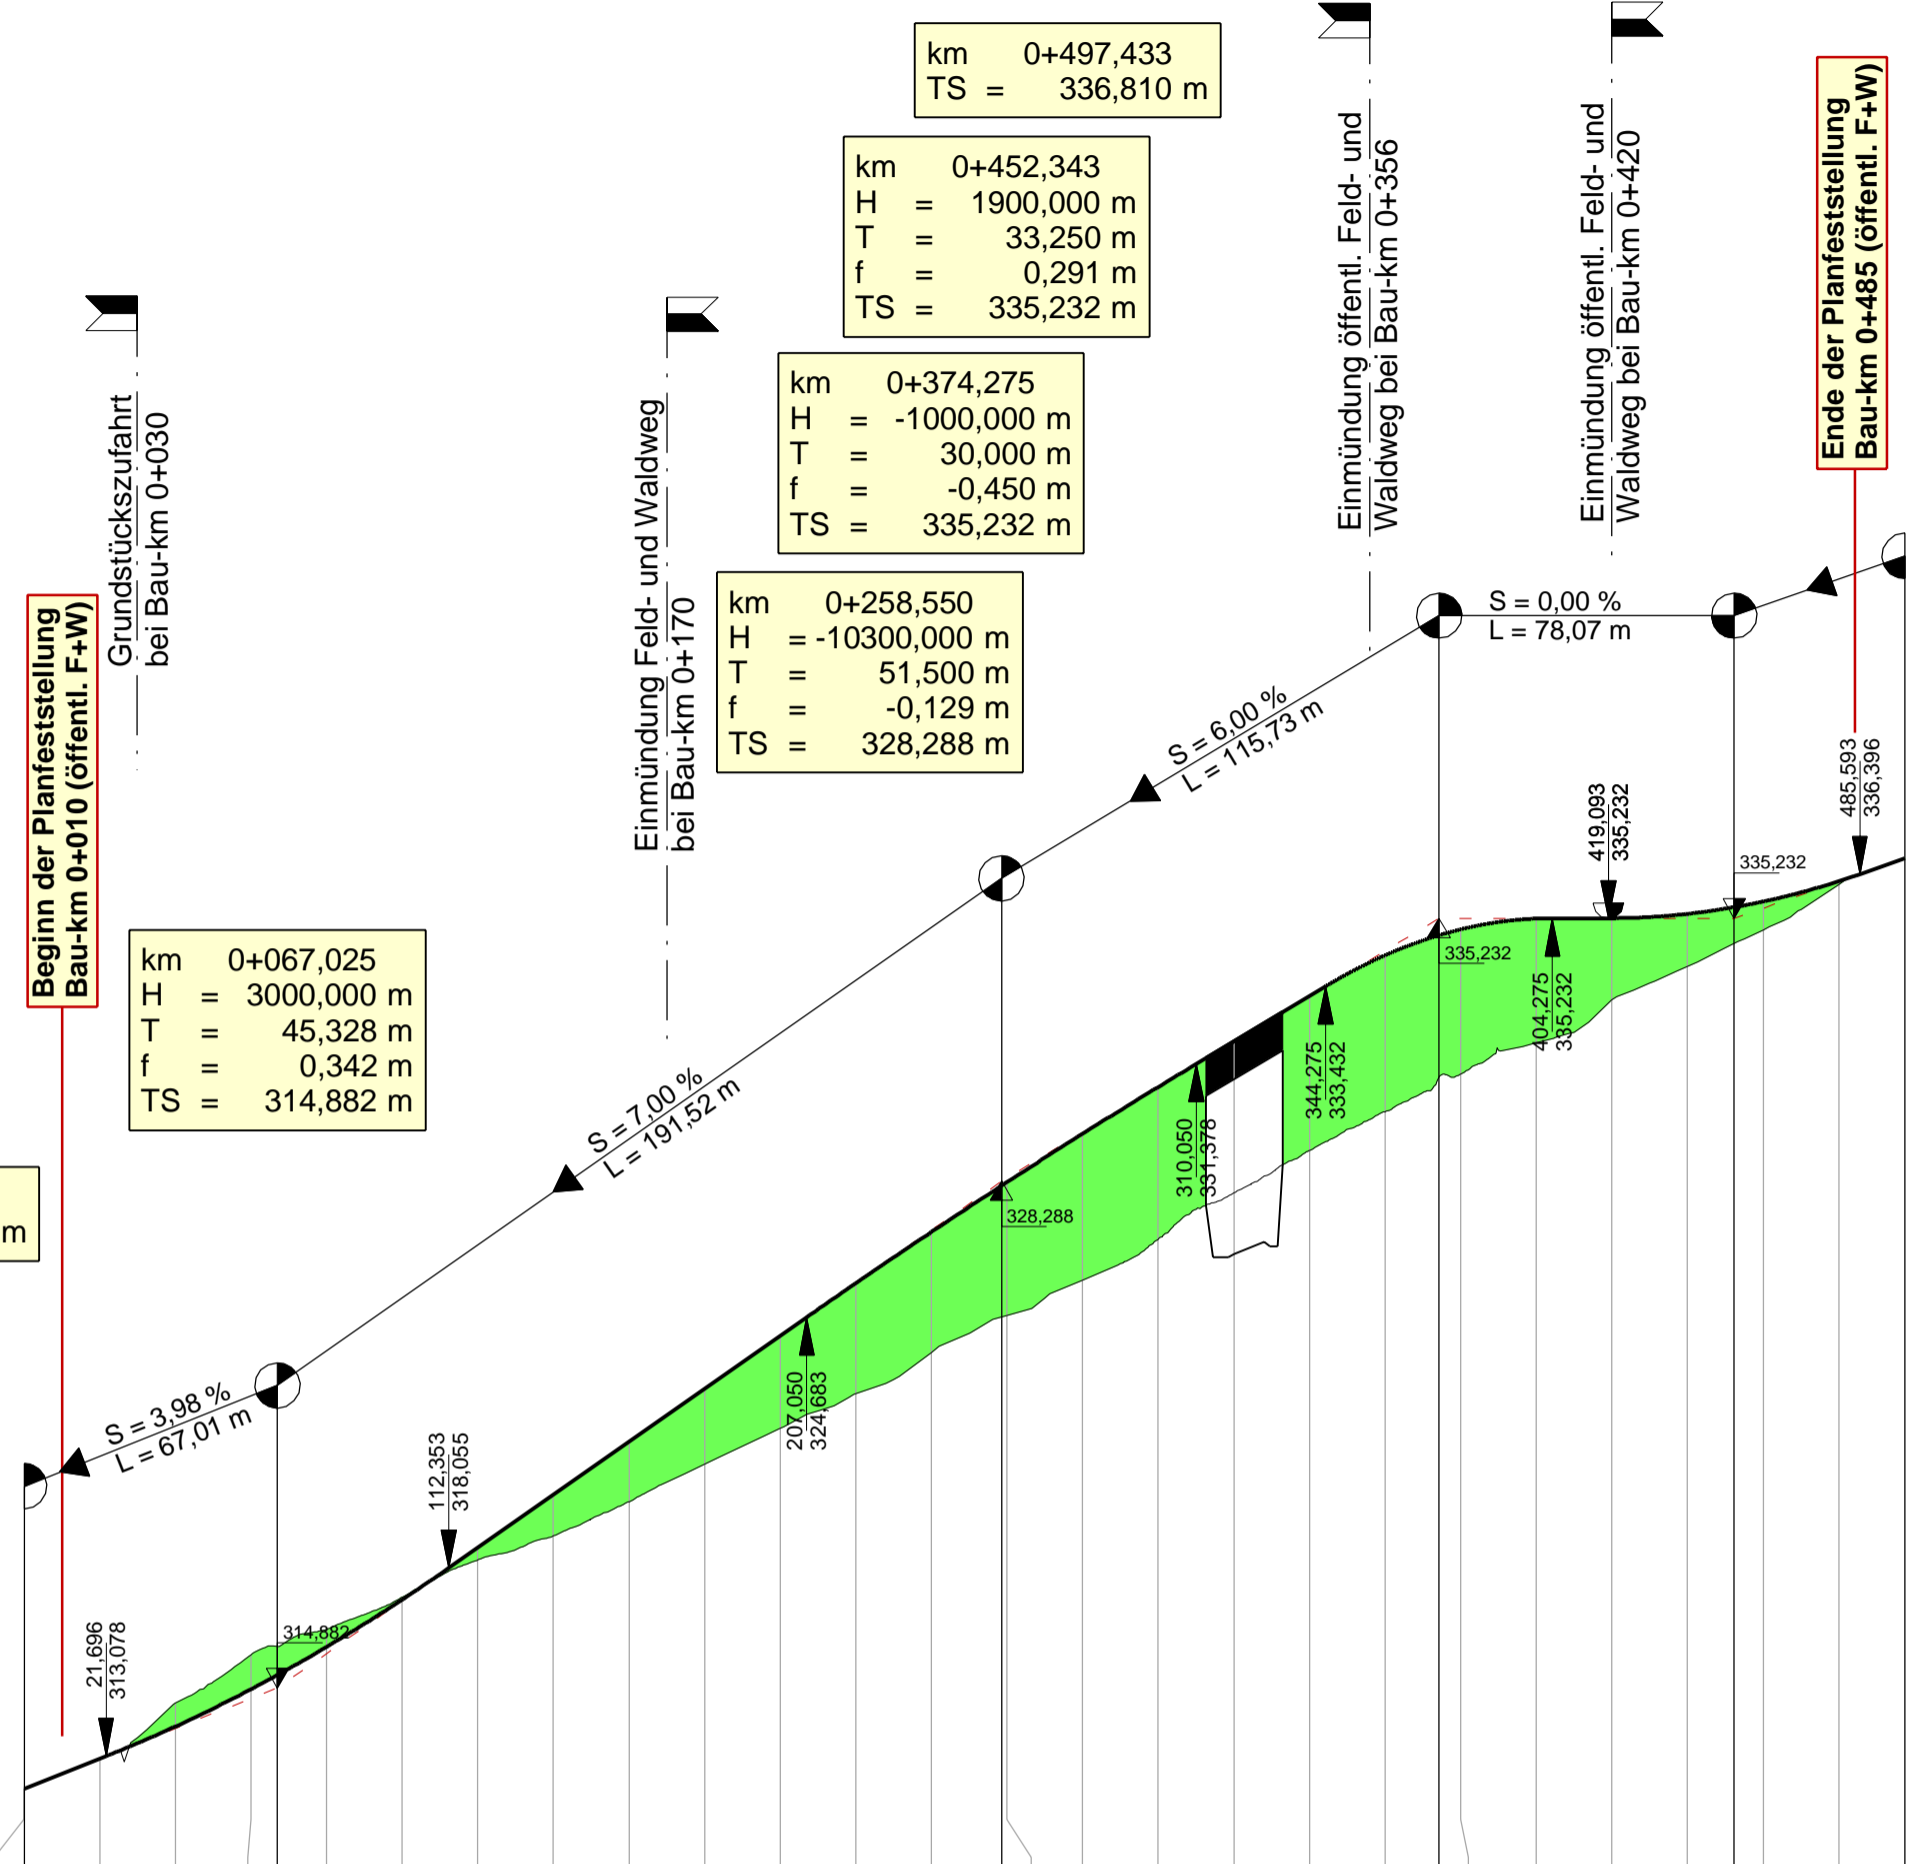


► Rosenbach
◄ Dormitz

Zeichenerklärung:

- Dammböschung
- Einschnittsböschung
-
 Gradiententiefpunkt
-
 Gradientenhochpunkt

NN 310 m

Gradiente WW3/G3	312,22	313,01	313,86	314,85	315,22	315,96	317,22	318,59	319,99	321,39	322,79	324,19	325,58	326,94	328,16	328,25	329,53	330,77	331,98	333,18	334,25	334,78	334,94	335,22	335,23	335,35	335,52	335,67	336,21	336,81	
Gelände	312,21	313,01	314,48	315,76	315,22	316,44	317,28	318,27	318,90	319,80	320,80	321,74	322,66	323,75	324,73	325,67	326,75	327,97	329,09	330,12	331,11	331,93	333,08	333,95	334,92	335,52	336,12	336,81	336,81		
Station	0,000	0,012	20,000	40,000	60,000	67,025	80,000	100,000	120,000	140,000	160,000	180,000	200,000	220,000	240,000	258,550	260,000	280,000	300,000	320,000	340,000	360,000	374,275	380,000	400,000	420,000	440,000	452,343	460,000	480,000	497,433
Kilometrierung	0+000		0+050		0+100		0+150		0+200		0+250		0+300		0+350		0+400		0+450												

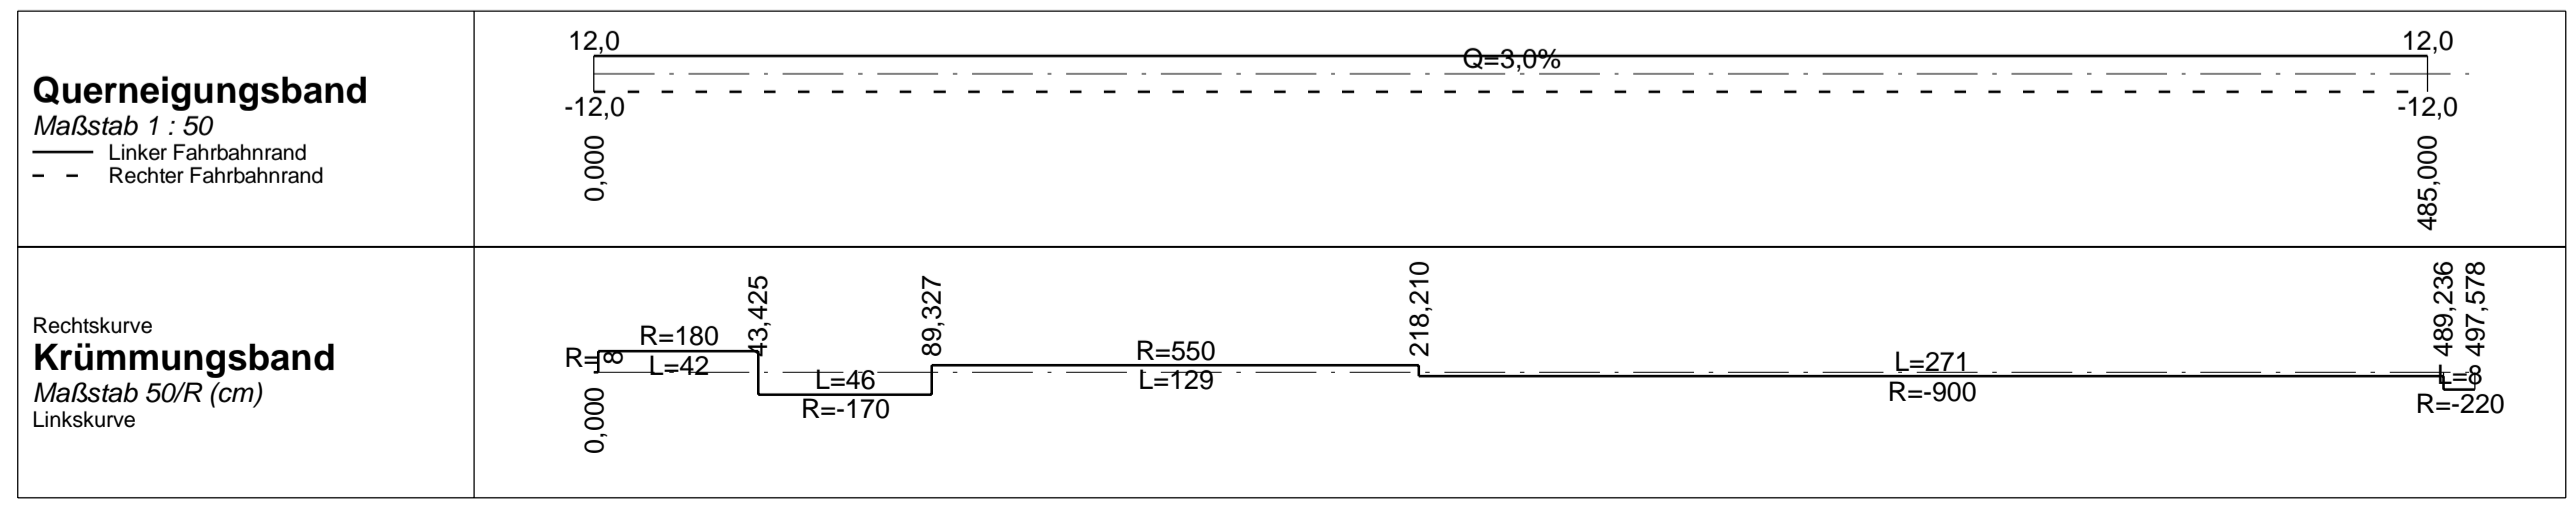

Freistaat Bayern Staatliches Bauamt Bamberg <small>Franz-Ludwig-Straße 21, 96047 Bamberg, Tel. 0951/9530-0, Fax 0951/9530-1900, E-Mail: poststelle@stbaba.bayern.de</small>	Unterlage	8.4	
	Blatt Nr.		
	Datum	Zeichen	
PLANFESTSTELLUNG St 2240, Erlangen - Eschenau Verlegung bei Dormitz von Bau-km 0-345 bis Bau-km 2+040 St 2243_300_0,482 bis St 2240_480_0,173	bearbeitet	12/2013	Heribert Wagner
	gezeichnet	12/2013	Stefan Schuster
	geprüft	12/2013	Norbert Schmitt
Höhenplan			
Rosenbacher Straße			
Maßstab 1 : 2.000/200			
Aufgestellt: Bamberg, den 20.12.2013 Staatliches Bauamt Eisgruber, Baudirektor			
<small>Projekt: Verlegung_bei_Dormitz Datei: PF_U_08_4_WW3-G3_Rosenb_Str_2000-200.icd</small>			