




1. Bauabschnitt
Umleitung Fußweg Kutzenberg - Ebensfeld

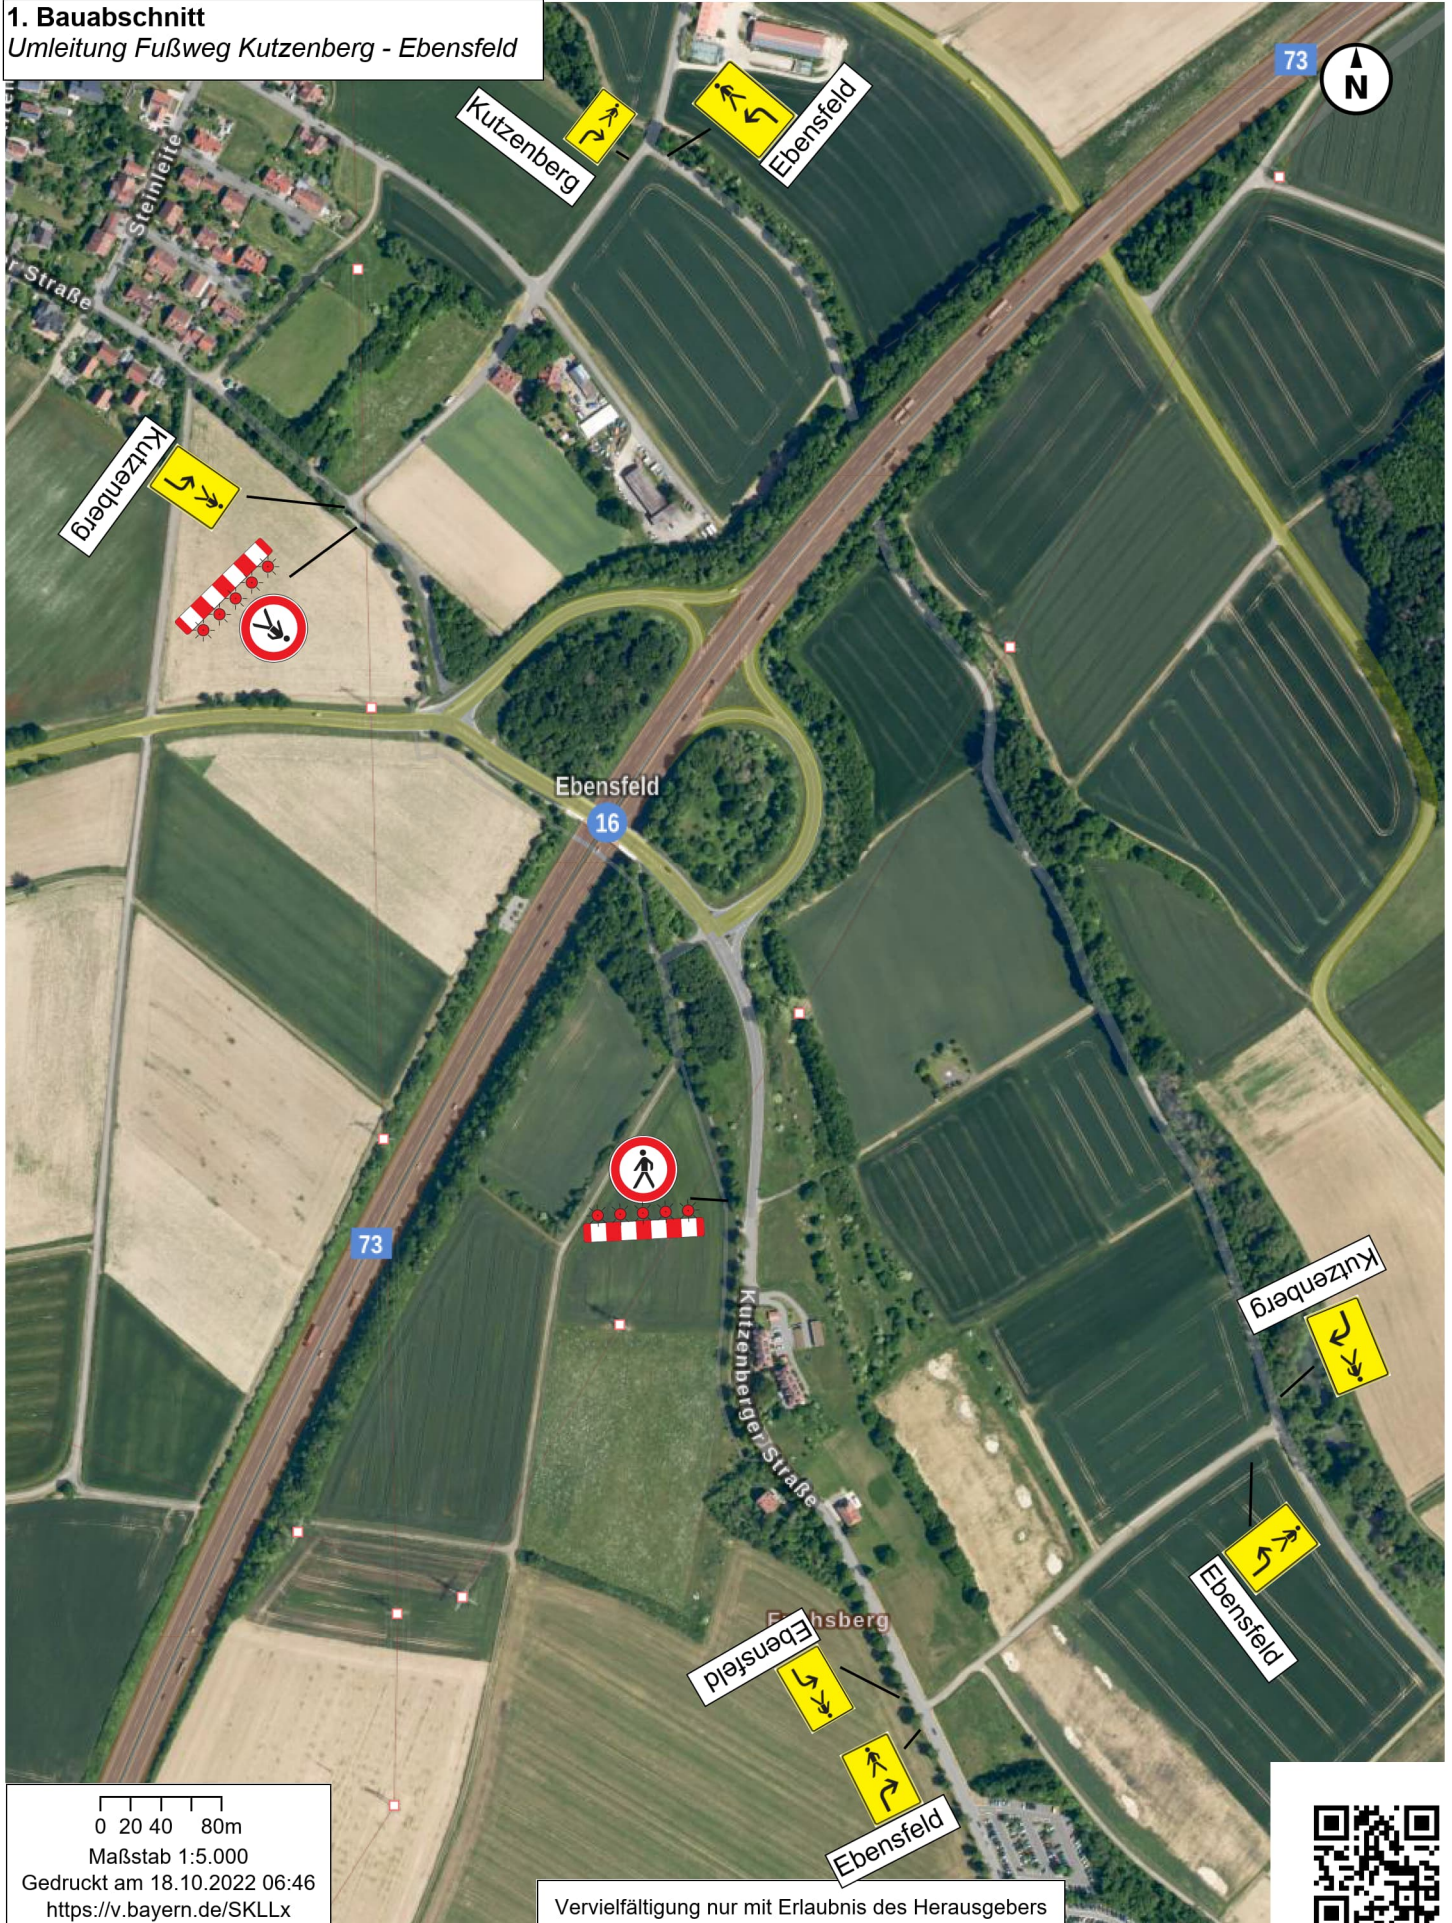

0 20 40 80m
 Maßstab 1:5.000
 Gedruckt am 18.10.2022 06:46
<https://v.bayern.de/SKLLx>

Vervielfältigung nur mit Erlaubnis des Herausgebers

