Umleitungsskizze Bauabschnitt 1

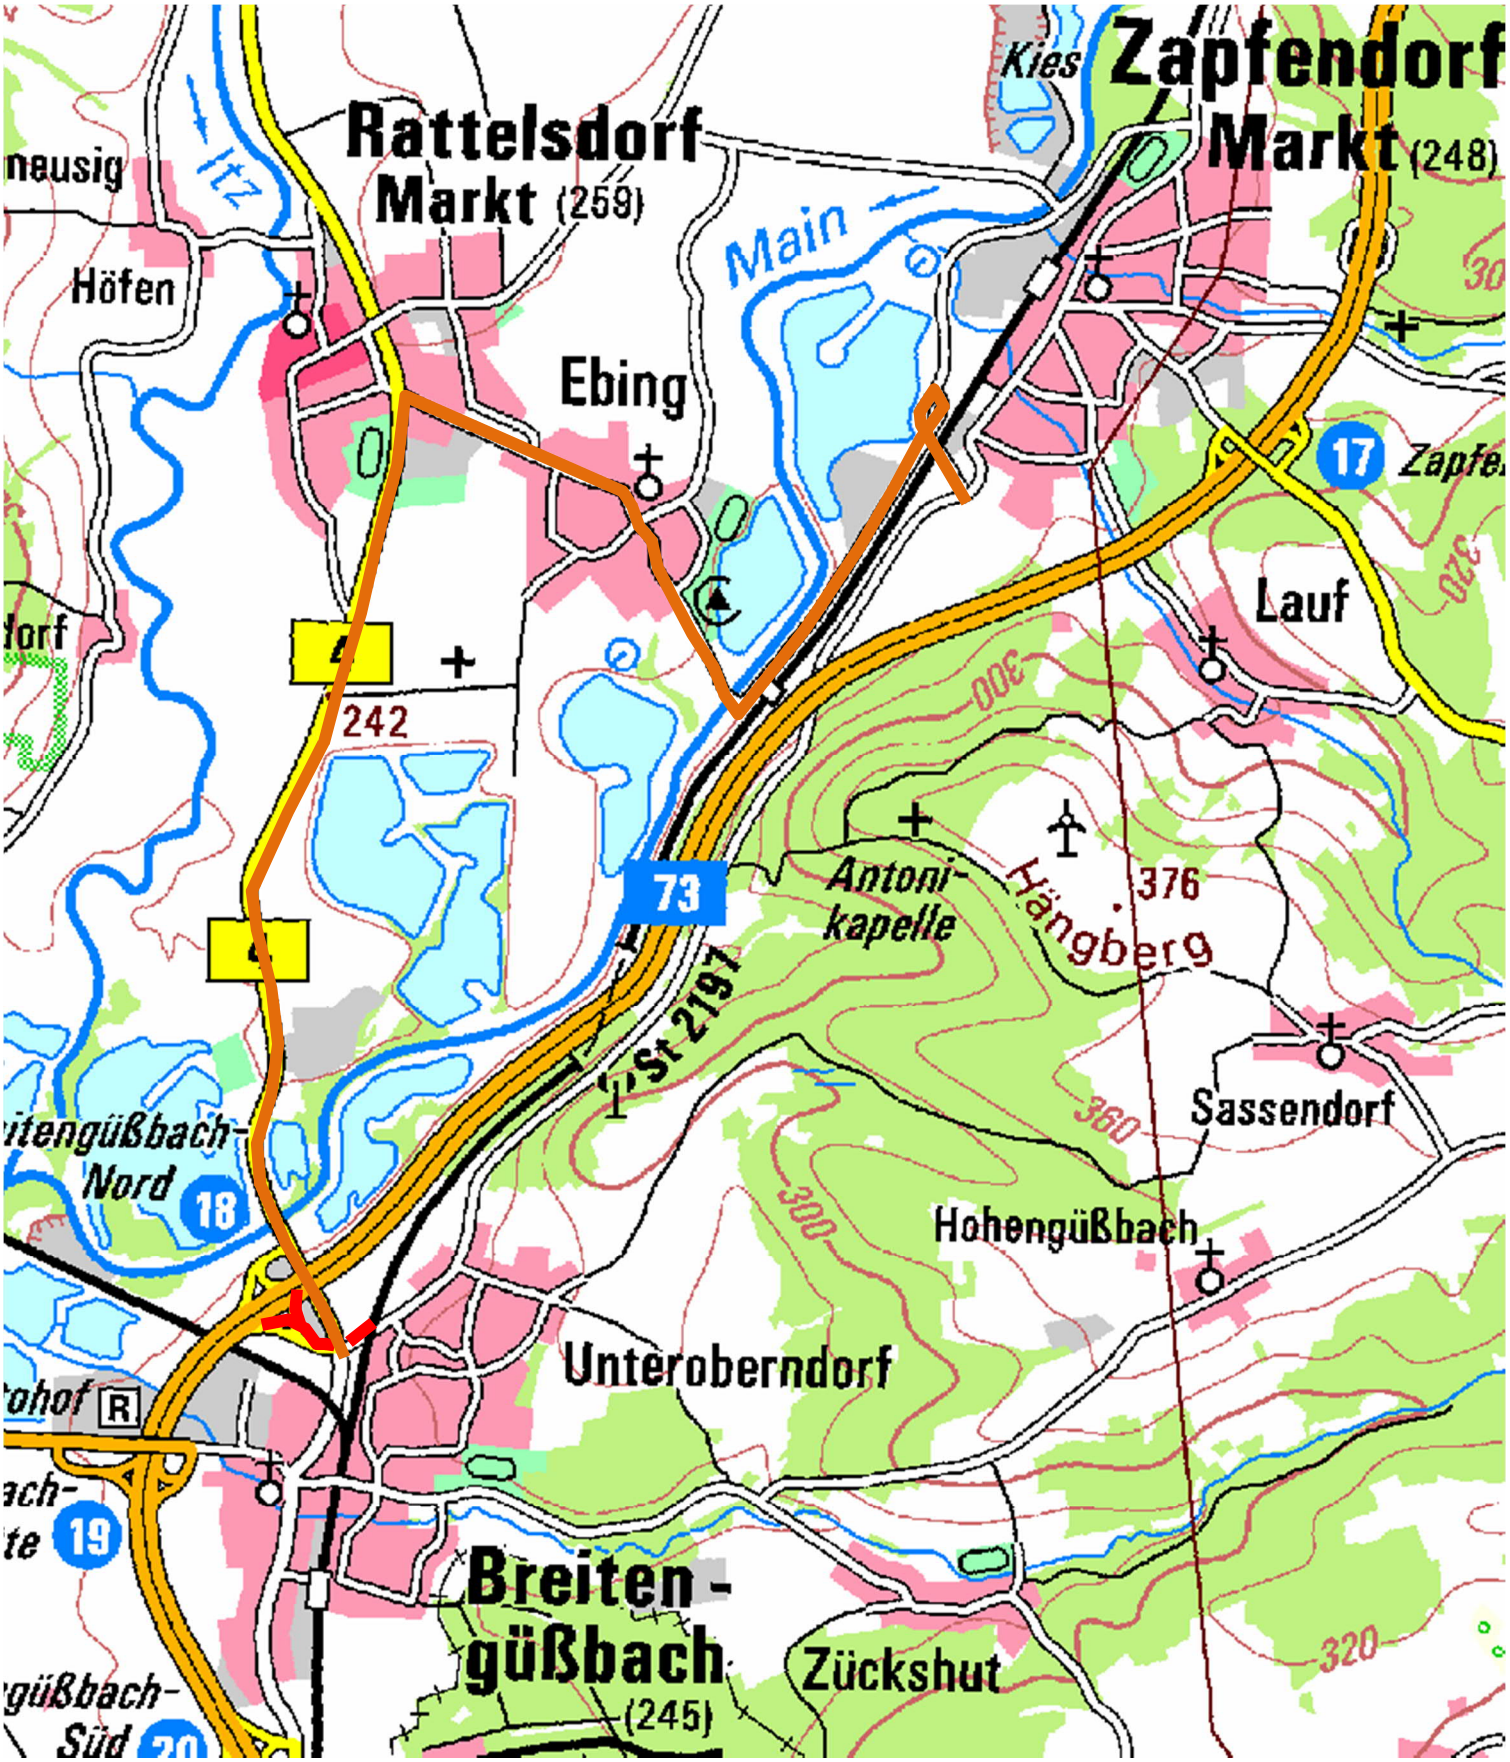

Sperrstrecke

Umleitungsstrecke