


Freistaat Bayern  
Regierungsbezirk Oberfranken  
Landkreis Lichtenfels

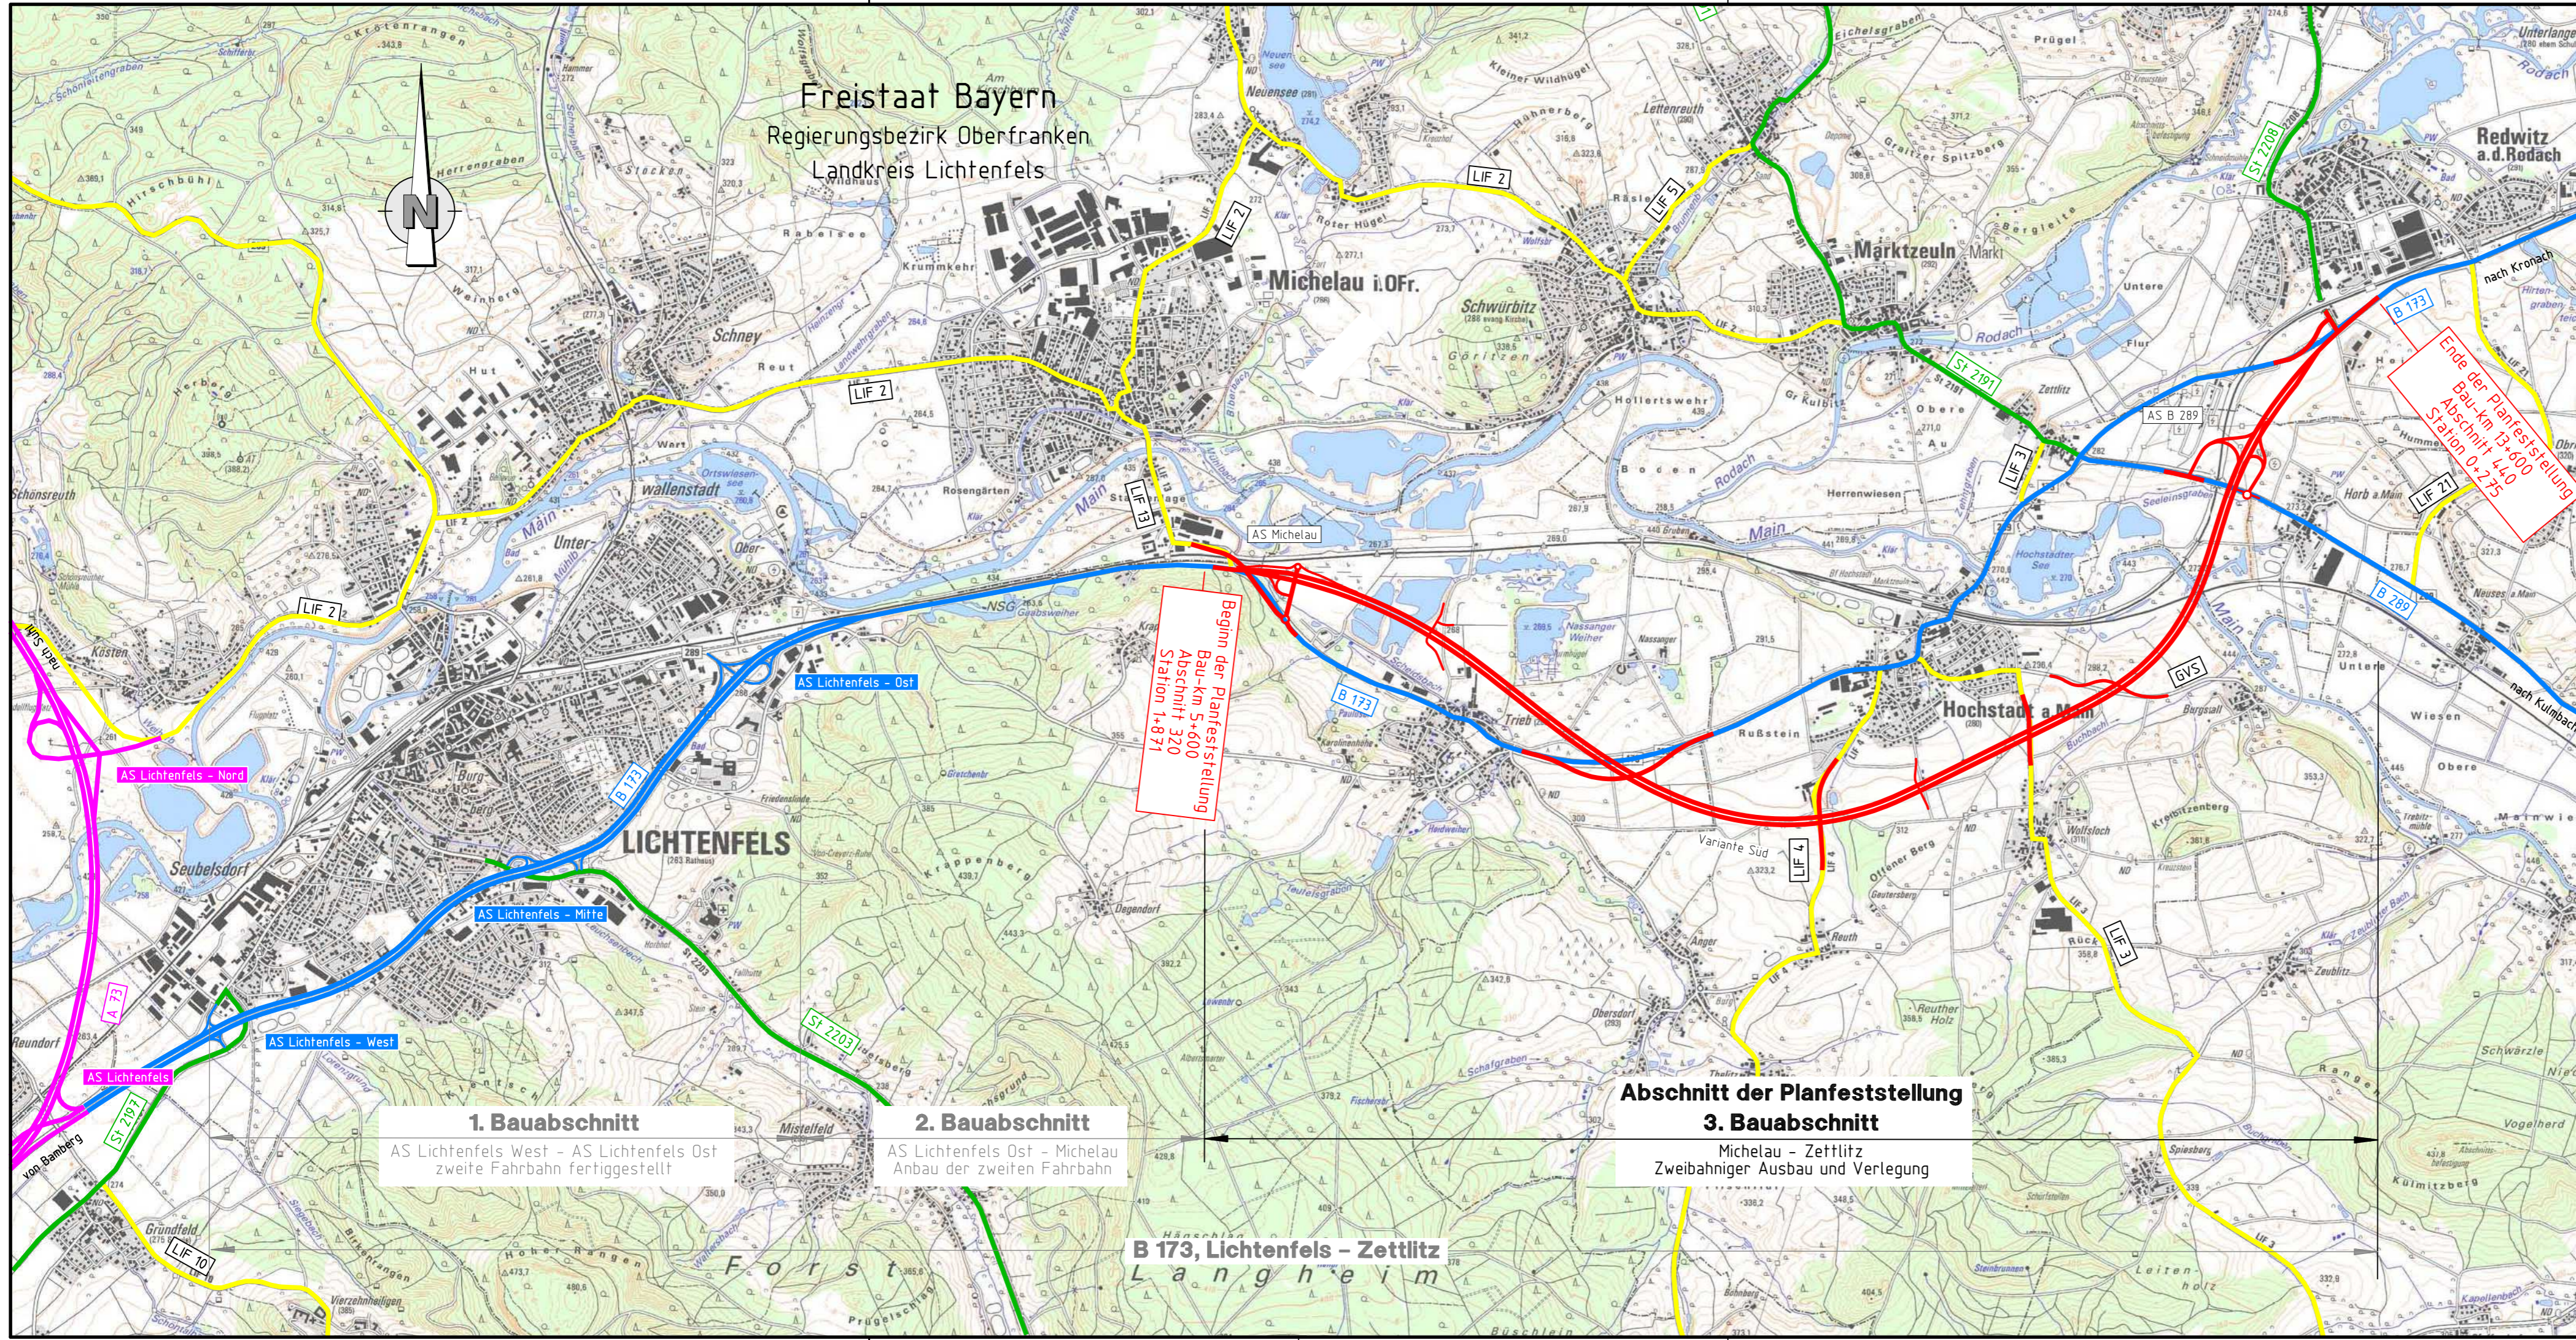



**1. Bauabschnitt**  
AS Lichtenfels West - AS Lichtenfels Ost  
zweite Fahrbahn fertiggestellt



**2. Bauabschnitt**  
AS Lichtenfels Ost - Michelau  
Anbau der zweiten Fahrbahn

**3. Bauabschnitt**  
Michelau - Zettlitz  
Zweibahniger Ausbau und Verlegung

Beginn der Planfeststellung  
Bau-km 5+600  
Abschnitt 3/0  
Station 1+871

Ende der Planfeststellung  
Bau-km 13+600  
Abschnitt 4/0  
Station 0+275

Entwurfsbearbeitung:	SBA1101	Datum	Zeichen
 <b>Höhnen &amp; Partner</b> INGENIEURAKTIENGESELLSCHAFT BERATENDE INGENIEURE Hainstraße 18a 96047 Bamberg Tel. (0951)98081-0 Fax. (0951)98081-33	bearbeitet	2011.2012	R. Kühnlein
	geprüft	26.03.2012	C. Dremel
Bamberg, den 26.03.2012			
			

Freistaat Bayern Staatliches Bauamt Bamberg <small>Franz-Ludwig-Straße 21, 96047 Bamberg, Tel 0951/9530-0, Fax 0951/9530-1900; E-Mail: poststelle@stbaba.bayern.de</small>		Unterlage	3
		Blatt Nr.	1
		Datum	Zeichen
Planfeststellung	bearbeitet	2011.2012	T. Neundörfer
<b>B 173 Lichtenfels - Kronach</b>	gezeichnet		
LICHTENFELS-ZETTLITZ (zweibahnig)	geprüft	März 2012	J. Laußmann
3. Bauabschnitt	<b>Übersichtslageplan</b>		
Michelau-Zettlitz			
Bau-km 5+600 bis Bau-km 13+600	Maßstab	1 : 25000	
Aufgestellt: Bamberg, den 30.03.2012 Staatliches Bauamt			
		Eisgruber, Baudirektor	
Projekt: SBA1101	Dat: L_25000.PLT	-Übersichtslageplan	