

Zeichenerklärung

- Gelände in Achse
- Gradiente
- Damm
- Einschnitt
- Tangentenbeschriftung für Gradiente
- Hoch- und Tiefpunkt
- Bogenanfang, Bogenende


H = 3500.000 m
 T = 57.141 m
 f = 0.466 m
 km = 0+131.127
 h TS = 241.696 m

H = 1500.000 m
 T = 22.018 m
 f = 0.162 m
 km = 0+276.755
 h TS = 239.853 m

H = 3500.000 m
 T = 22.750 m
 f = 0.074 m
 km = 0+024.211
 h TS = 239.558 m

Baubeginn
 Bau-km 0+000.000
 Station 0,223

Bauende
 Bau-km 0+306.429

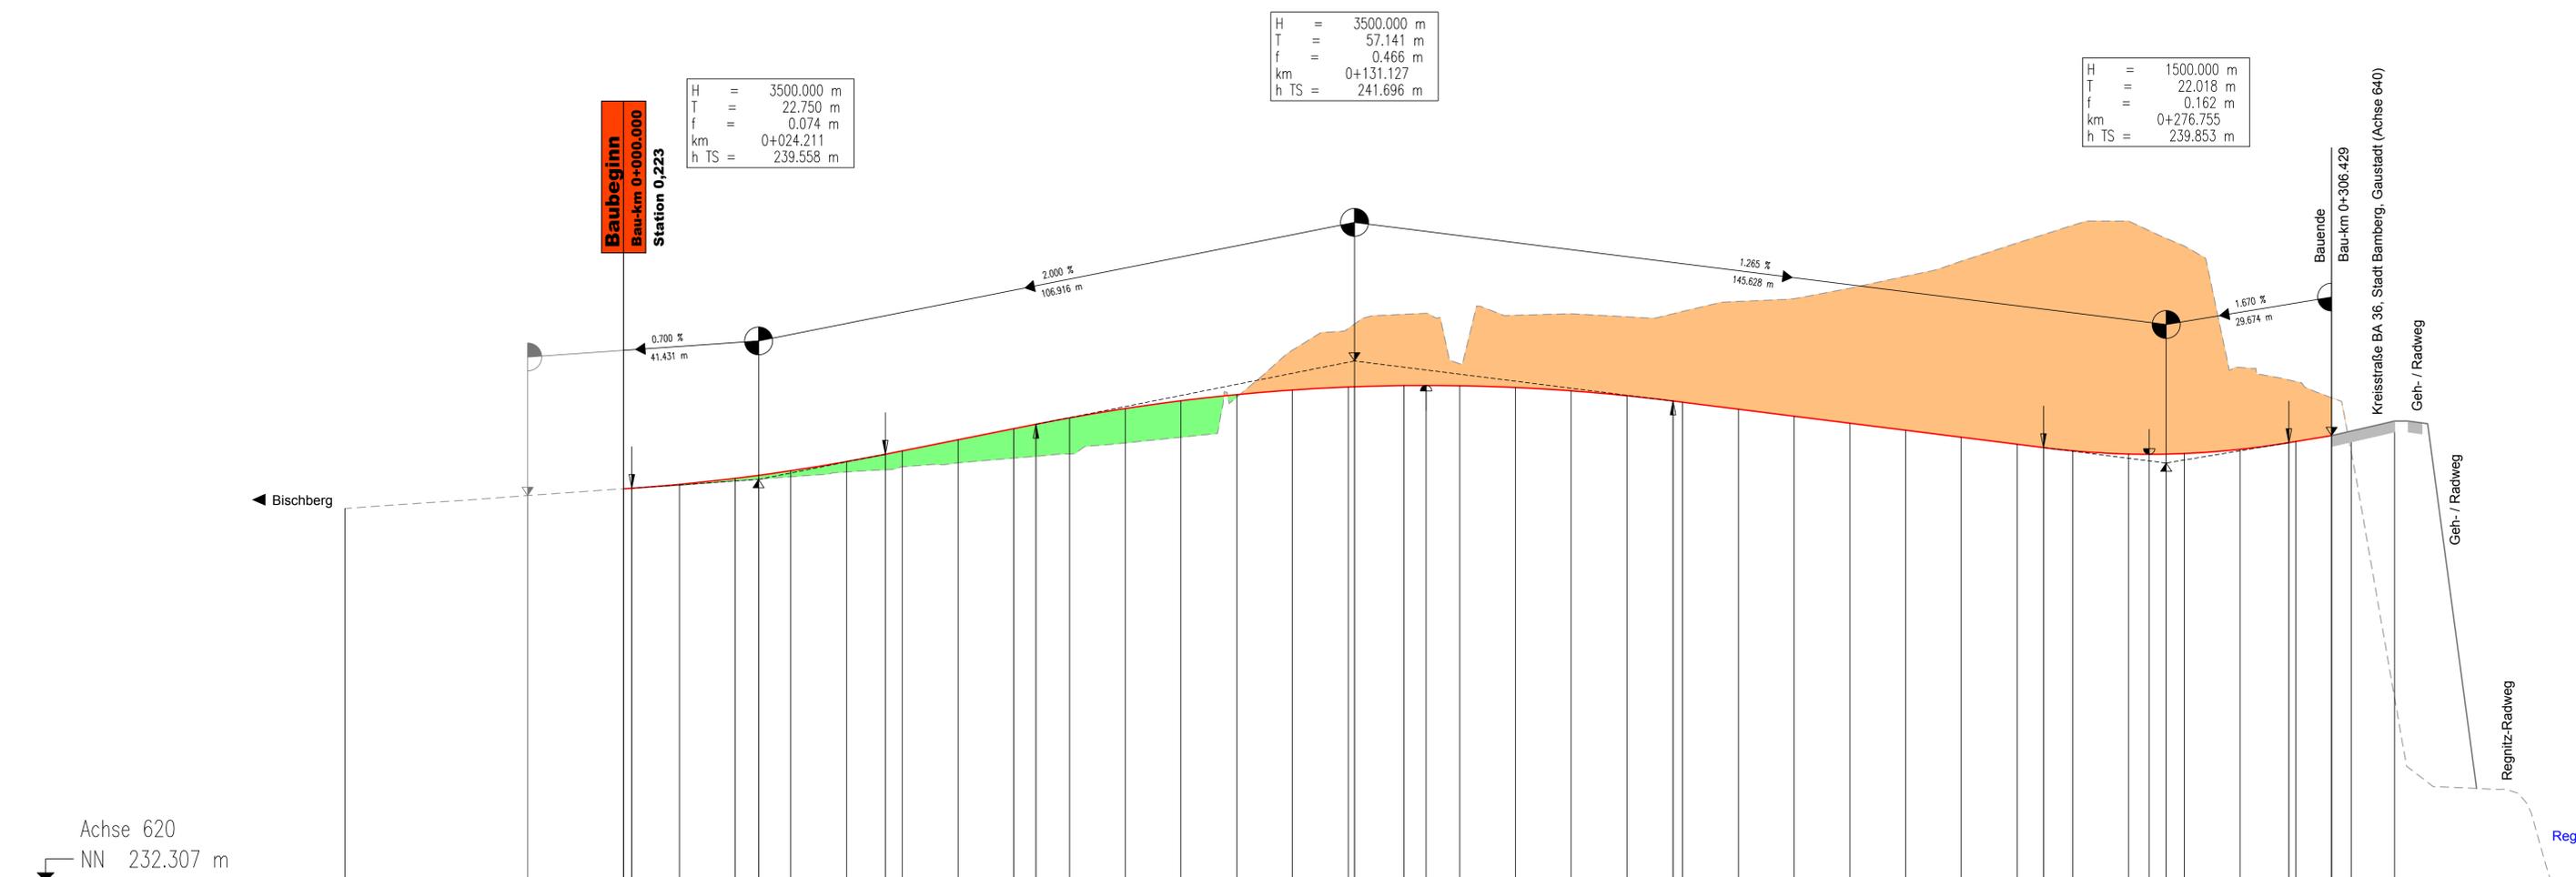

