



RQ 11
 innerhalb des Wasserschutzgebietes Zone II
 (gemäß Richtlinie für bautechnische Maßnahmen an Straßen in Wasserschutzgebieten-RiStWag)
 (Bau-km 1+360 bis Bau-km 1+600)

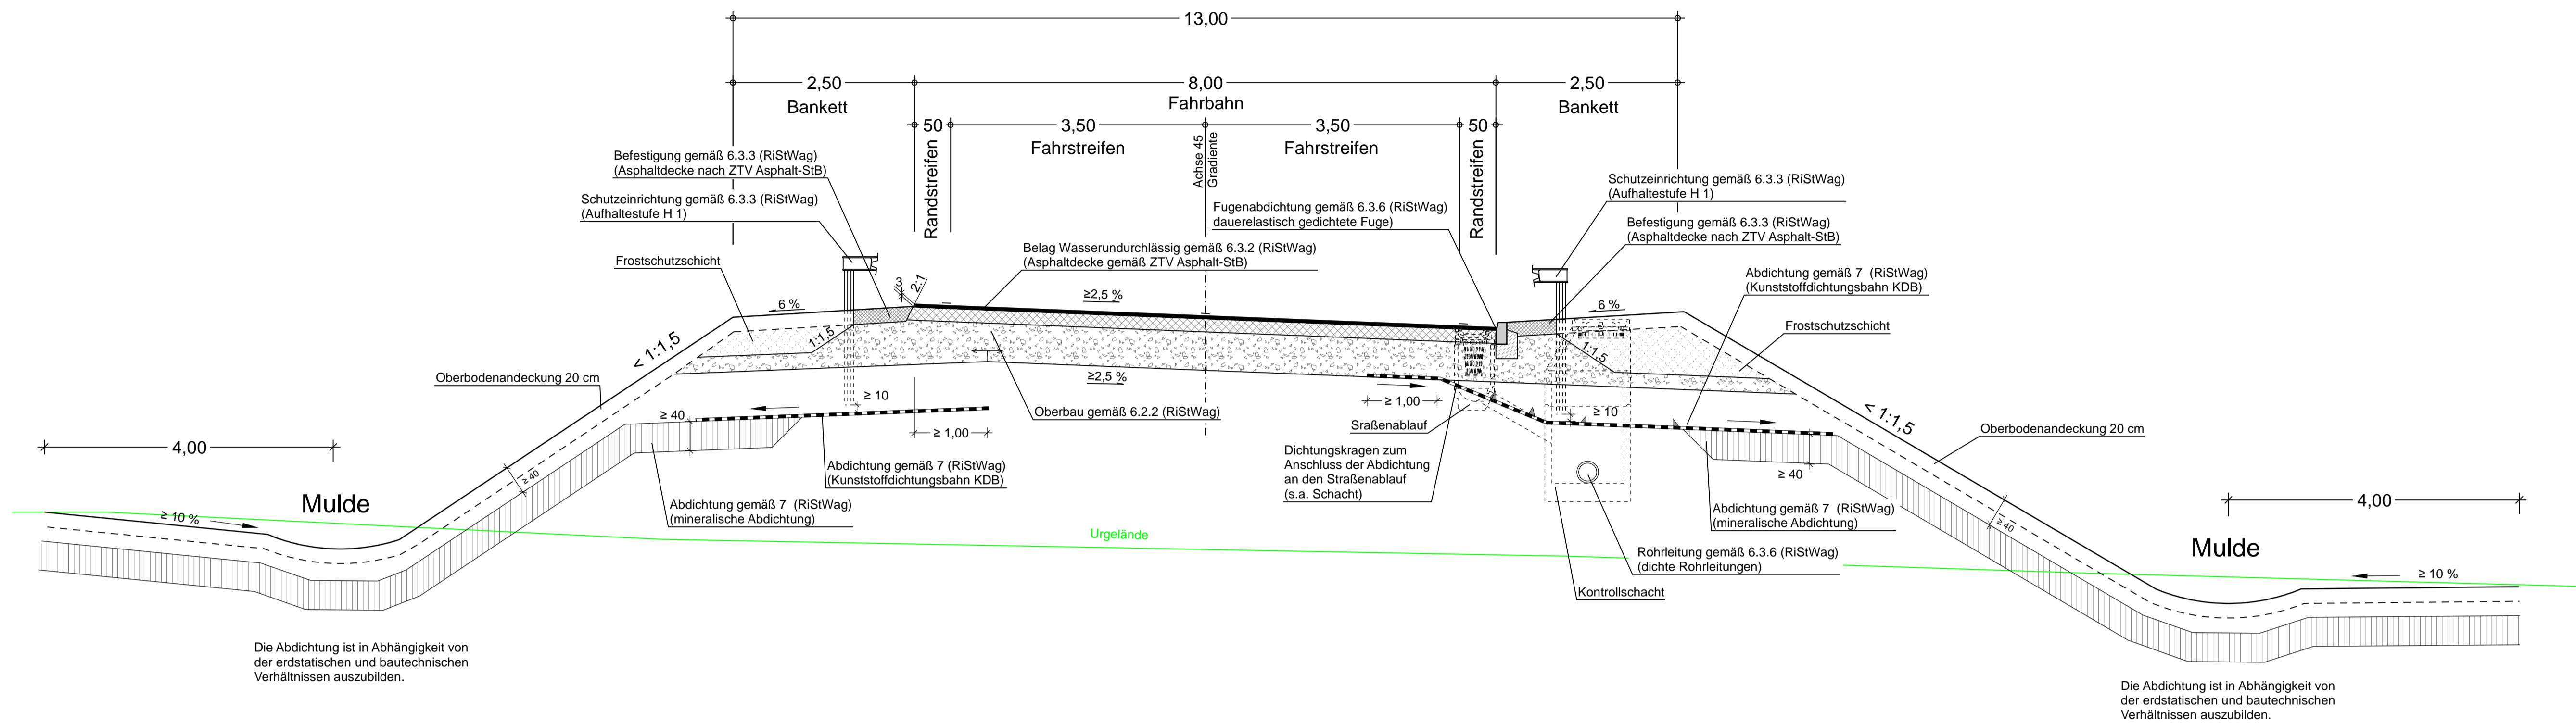

RQ 11
 innerhalb des Wasserschutzgebietes Zone III
 (gemäß Richtlinie für bautechnische Maßnahmen an Straßen in Wasserschutzgebieten- RiStWag)
 (Bau-km 1+280 bis 1+360 und Bau-km 1+600 bis 2+130)

Fahrbahnbefestigung St2243:

Oberbau nach RStO 12
 Bau-km 1+040 bis Bau-km 2+800,903
 Belastungsklasse BK 3,2

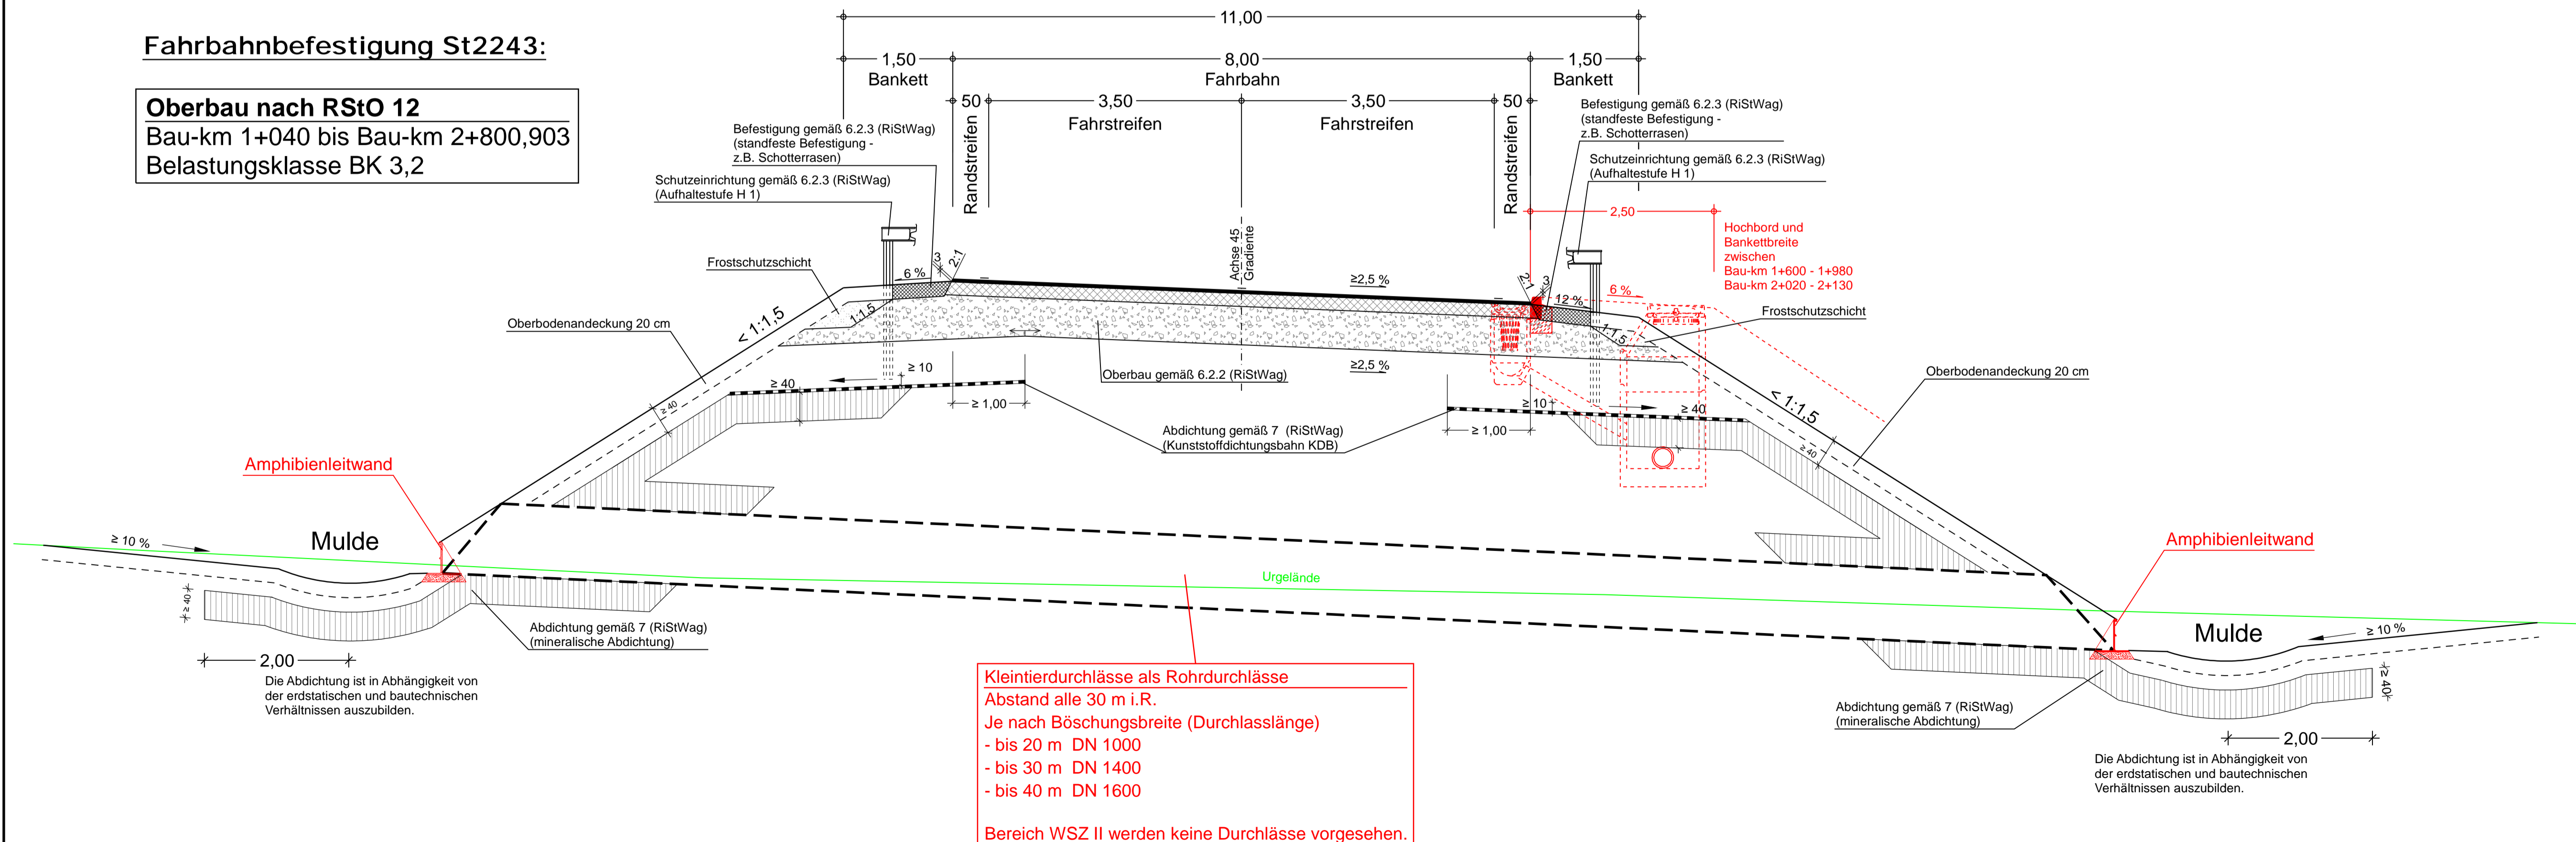

Entwurfsbearbeitung:	bearbeitet: Okt. 2016 R.Freundel
geprüft: Okt. 2016 Kühnlein	
Proj.Nr.: SBA1301-PLA-FE	
Datum: FE-14-02_SQ.PL1	
Objekt: FE-14-02-01_SQ_S2243	
Bamberg, den 25.10.2016	

Staatliches Bauamt Bamberg	bearbeitet: Gz.
Franz-Ludwig-Straße 21	gezeichnet: Gz.
96047 Bamberg	geprüft: Gz. S.22 T. Neundörfer
Tel.: 0951/9530-0, Fax: 0951/9530-1900, E-Mail: poststelle@staba.bayern.de	PSP Nr.: B418 ALSA0020.00
	Phase: EO Planfeststellung

Nr.	Art der Änderung	Datum	Zeichen

FESTSTELLUNGSENTWURF

Straßenbauverwaltung Freistaat Bayern	Unterlage / Blatt-Nr.: 14.2 / 1
Staatliches Bauamt Bamberg	Straßenquerschnitt
St 2243, Abschnitt 280, Station 3,785 bis 7,382	St 2243
PROJIS-Nr.: entfällt	Bereich WSG Zone II / Zone III
	Maßstab: 1:50

St 2243 Effeltrich - Neunkirchen am Brand
 Verlegung westlich Neunkirchen am Brand
 Bau-km 0+020 bis 3+065

aufgestellt: Bamberg, den 28.10.2016 Staatliches Bauamt	Zeuschel, Baudirektor
---	-----------------------