


STATION
1+940

Wasserschutzzone III

M = 1:200
NHN 315,00

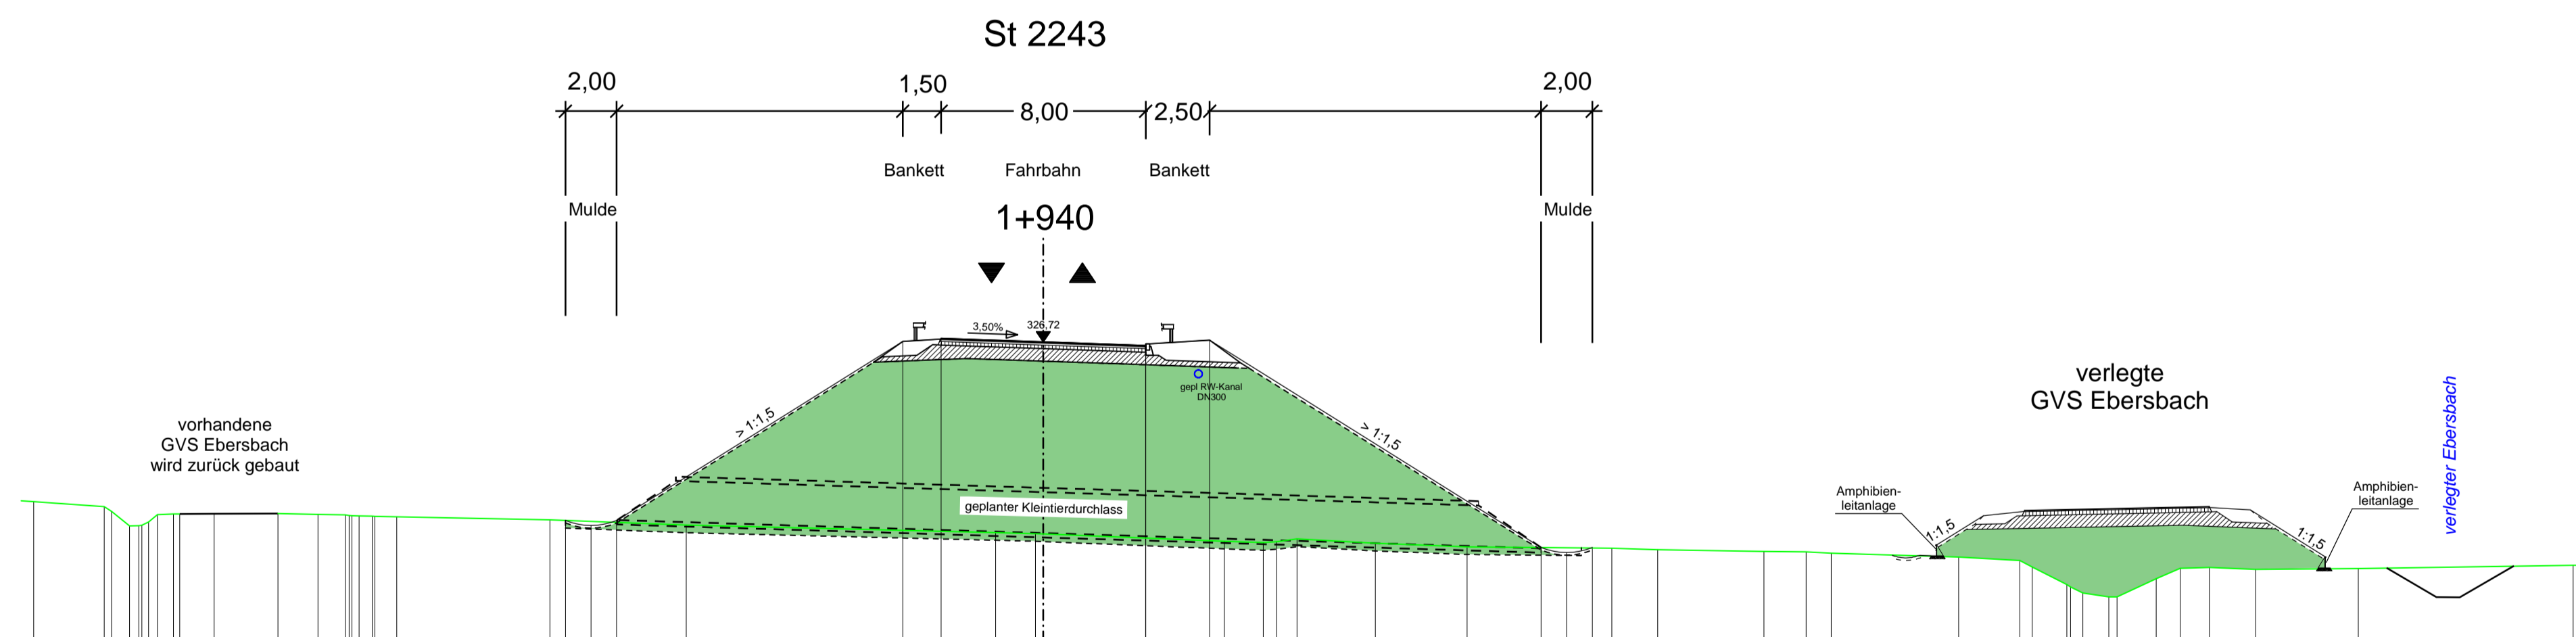

PLANUNG	18,70	17,70	16,70	5,50	4,00	0,00	4,00	6,51	19,48	20,48	21,48	22,25	24,04	27,05	28,20	29,85	30,83	35,82	38,22	38,70	40,05	40,20	40,68	41,70	42,01	43,55	44,49	45,63	47,44	51,46	59,86

Höhnen & Partner INGENIEURAKTIENGESELLSCHAFT BERATENDE INGENIEURE <small>Hainstraße 18a 96047 Bamberg Tel. (0951)96061-0 Fax. (0951)96061-33</small>	Entwurfsbearbeitung:	bearbeitet:	Okt. 2016	R. Freundel
		geprüft:	Okt. 2016	Kühnlein
		Proj.Nr.:	SBA1301-PLAFE	
		Datei:	FE-14-03-02_Kennquer.PLT	
		Objekt:	FE-14-03-02	
Bamberg, den 25.10.2016				

Staatliches Bauamt Bamberg		bearbeitet:	Gz:	
Franz-Ludwig-Straße 21 96047 Bamberg		gezeichnet:	Gz:	S 22 T. Neundörfer
Tel.: 0951/9530-0, Fax: 0951/9530-1900, E-Mail: poststelle@stbaba.bayern.de		geprüft:	Gz:	
		PSP Nr.:	B41S.ALSA0020.00	
		Phase:	EO Planfeststellung	

Nr.	Art der Änderung	Datum	Zeichen

FESTSTELLUNGSENTWURF

Straßenbauverwaltung Freistaat Bayern	Unterlage / Blatt-Nr.: 14.3/2
Staatliches Bauamt Bamberg	Sonderquerschnitt
St 2243, Abschnitt 280, Station 3,785 bis 7,382	Kennzeichnender Querschnitt Bereich Ebersbachtal Maßstab: 1:200
PROJIS-Nr.: entfällt	

St 2243 Effeltrich - Neunkirchen am Brand
Verlegung westlich Neunkirchen am Brand
Bau-km 0+020 bis 3+065

aufgestellt:
Bamberg, den 28.10.2016
Staatliches Bauamt

Zeuschel, Baudirektor