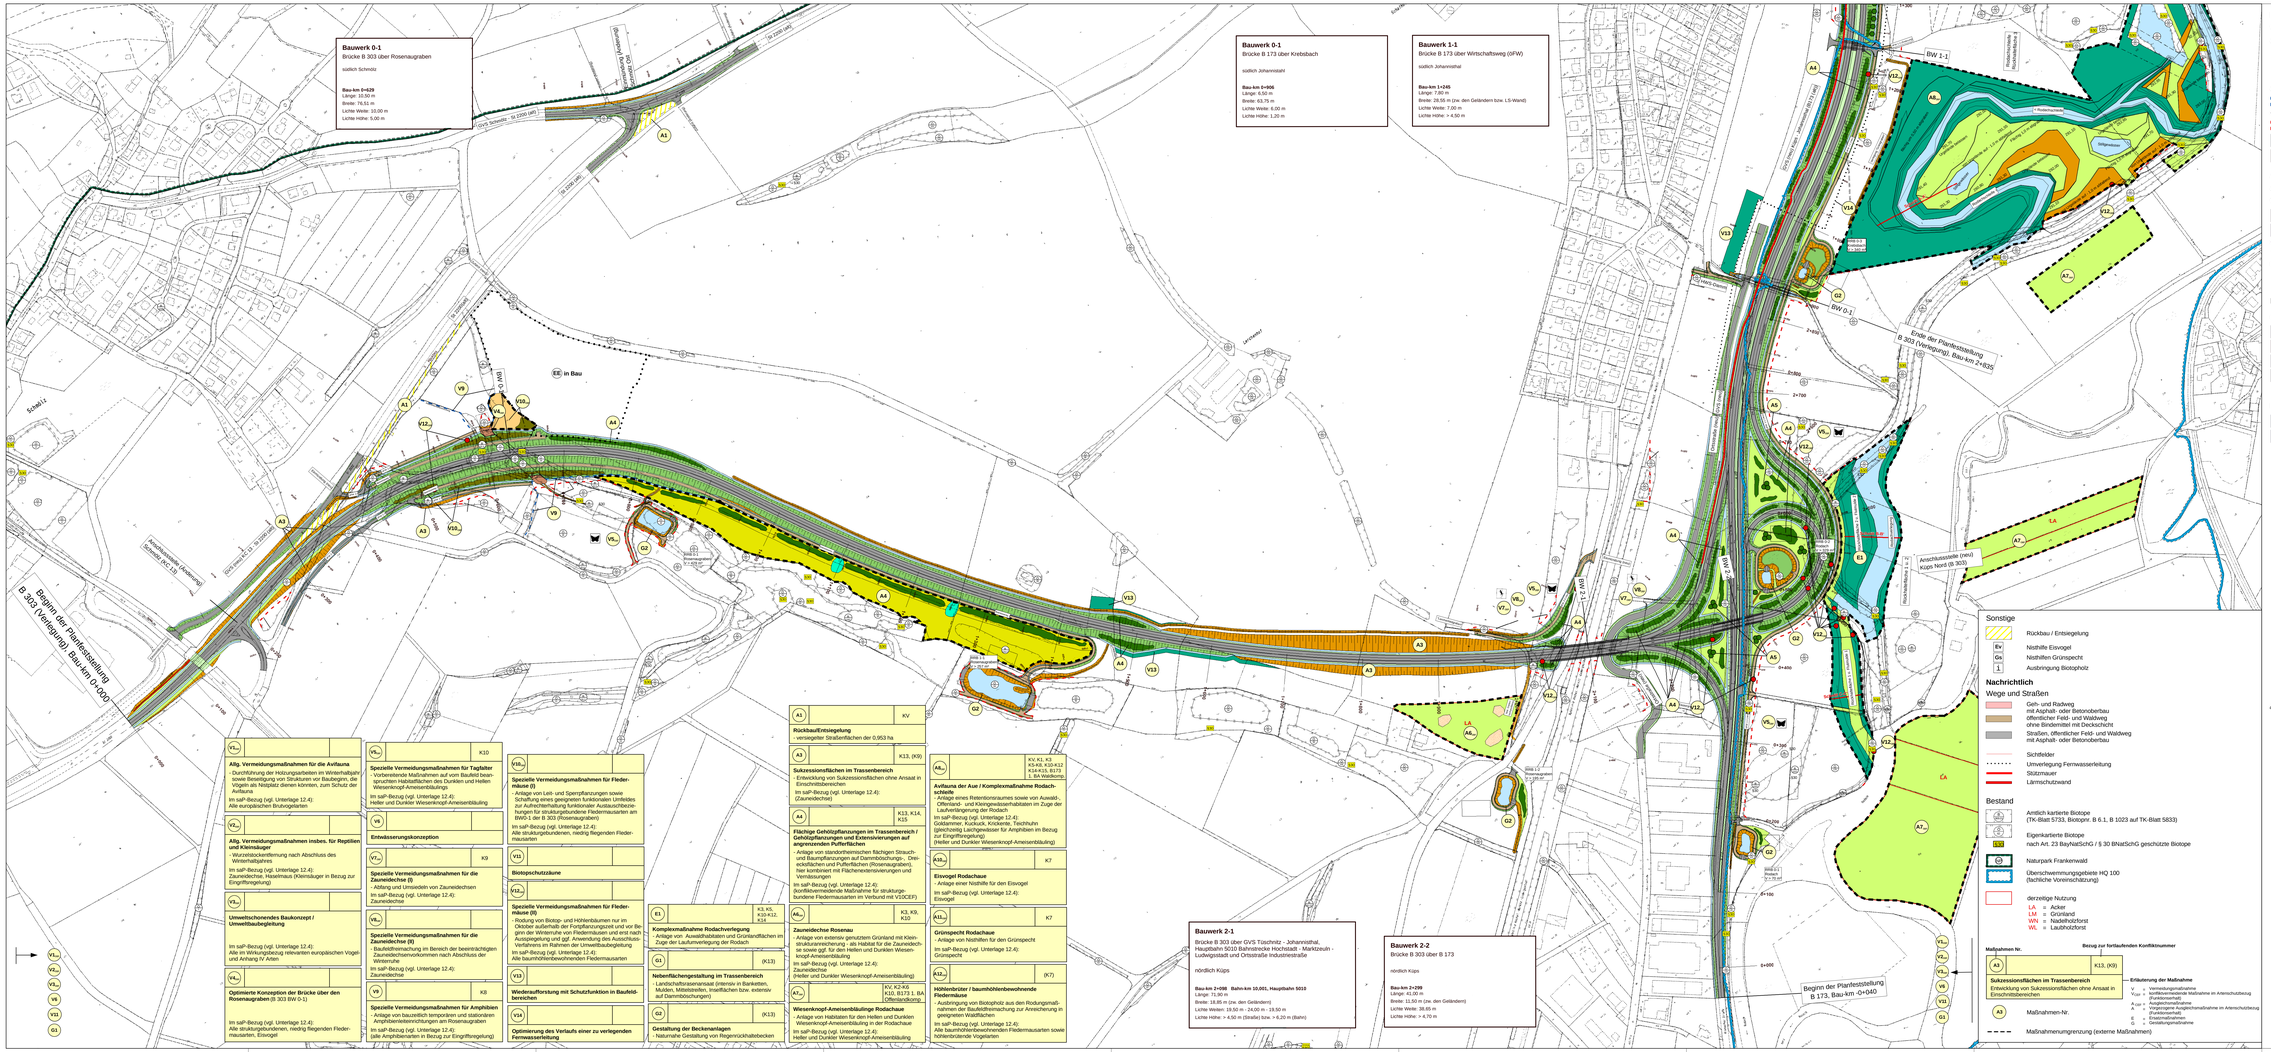

A1	KV	**Rückbau/Entsiegelung** - versiegelter Straßenflächen der 0,953 ha
A2	K13, (K9)	**Sukzessionsflächen im Trassenbereich** - Entwicklung von Sukzessionsflächen ohne Ansaat in Einschnittsbereichen. Im saP-Bezug (vgl. Unterlage 12.4): (Zauneidechse)
A3	K13, K14, K15	**Flächige Gehölzpflanzungen im Trassenbereich / Gehölzpflanzungen und Extensivierungen auf angrenzenden Pufferflächen** - Anlage von standortheimischen flächigen Strauch- und Baumpflanzungen auf Dammböschungen-, Dreieckoflächen und Pufferflächen (Rosenaugraben), hier kombiniert mit Flächenextensivierungen und Verinselungen. Im saP-Bezug (vgl. Unterlage 12.4): Bonitätssicherndende Maßnahme für strukturgebundene Fledermausarten im Verbund mit V10CEF)
A4	K3, K5, K10-K12, K14	**Komplexmaßnahme Rodachverlegung** - Anlage von Auwaldhabitaten und Grünlandflächen im Zuge der Laufumverlegung der Rodach
A5	(K13)	**Nebenflächengestaltung im Trassenbereich** - Landschaftsrasenansaat (intensiv in Banketten, Mulden, Mittelstreifen, Inselflächen bzw. extensiv auf Dammböschungen)
A6	(K13)	**Gestaltung der Beckenanlagen** - Naturnahe Gestaltung von Regenrückhaltebecken
A7	KV, K2-K6, K10, B173 1. BA Offenlandkomp.	**Wiederaufforstung mit Schutzfunktion in Baufeldbereichen**
V1		**Optimierung des Verlaufs einer zu verlegenden Fernwasserleitung**
V2		**Allg. Vermeidungsmaßnahmen für die Avifauna** - Durchführung der Holzungsarbeiten im Winterhalbjahr (wenn Besteigung von Strukturen vor Baubeginn, die Vogeln als Nistplatz dienen könnten, zum Schutz der Avifauna im saP-Bezug (vgl. Unterlage 12.4): Alle europäischen Brutvogelarten
V3		**Allg. Vermeidungsmaßnahmen insbes. für Reptilien und Kleinsäuger** - Wurzelstockentfernung nach Abschluss des Winterhalbjahres im saP-Bezug (vgl. Unterlage 12.4): Zauneidechse, Haselmaus (Kleinsäuger in Bezug zur Eingriffsregelung)
V4		**Umweltschonendes Baukonzept / Umweltbaubegleitung** Im saP-Bezug (vgl. Unterlage 12.4): Alle im Wirkungsbezug relevanten europäischen Vogel- und Anhang IV Arten
V5		**Optimierte Konzeption der Brücke über den Rosenaugraben** (B 303 BW D-1) Im saP-Bezug (vgl. Unterlage 12.4): Alle strukturgebundenen, nieder fliegenden Fledermausarten, Eisvogel
V6	K10	**Spezielle Vermeidungsmaßnahmen für Tagfalter** - Vorbereitende Maßnahmen auf vom Baufeld beanspruchten Habitatflächen des Dunklen und Hellen Wiesenknopf-Ameisenbläulings Im saP-Bezug (vgl. Unterlage 12.4): Heller und Dunkler Wiesenknopf-Ameisenbläuling
V7	K9	**Entwässerungskonzeption**
V8		**Spezielle Vermeidungsmaßnahmen für die Zauneidechse (I)** - Abfang und Umsiedeln von Zauneidechsen Im saP-Bezug (vgl. Unterlage 12.4): Zauneidechse
V9		**Spezielle Vermeidungsmaßnahmen für die Zauneidechse (II)** - Baufeldfreimachung im Bereich der bestätigten Zauneidechsenvorkommen nach Abschluss der Winterruhe Im saP-Bezug (vgl. Unterlage 12.4): Zauneidechse
V10	K8	**Spezielle Vermeidungsmaßnahmen für Amphibien** - Anlage von bauzeitlich temporären und stationären Amphibienleiteinrichtungen am Rosenaugraben Im saP-Bezug (vgl. Unterlage 12.4): (alle Amphibienarten in Bezug zur Eingriffsregelung)
V11		**Biotopschutzzäune**
V12		**Spezielle Vermeidungsmaßnahmen für Fledermäuse (II)** - Rodung von Biotop- und Höhlenbäumen nur im Oktober, November und April unter Berücksichtigung der Winterruhe von Fledermäusen und erst nach Aussprengelung und ggf. Anwendung des Ausschluss-Verfahrens im Rahmen der Umweltbaubegleitung Im saP-Bezug (vgl. Unterlage 12.4): Alle baumhöhlenbewohnenden Fledermausarten
V13		**Wiederaufforstung mit Schutzfunktion in Baufeldbereichen**
V14		**Spezielle Vermeidungsmaßnahmen für Fledermäuse (I)** - Anlage von Leit- und Sperrpflanzungen sowie Rodung eines geeigneten funktionalen Umfeldes zur Aufrechterhaltung funktionaler Ausbauschleifenverbindungen für strukturgebundene Fledermausarten am BW0-1 der B 303 (Rosenaugraben) Im saP-Bezug (vgl. Unterlage 12.4): Alle strukturgebundenen, nieder fliegenden Fledermausarten
A8	KV, K2, K3 K5-K8, K10-K12 K14-K15, B173 1. BA Waldkomp.	**Aufwertung der Aue / Komplexmaßnahme Rodachschleife** - Anlage eines Retentionsraumes sowie von Auwald-, Offenland- und Kleingewässerhabitaten im Zuge der Laufverlängerung der Rodach Im saP-Bezug (vgl. Unterlage 12.4): Goldammer, Kuckuck, Krickente, Teichhuhn (gleichzeitig Leichgewässer für Amphibien im Bezug zur Eingriffsregelung): (Heller und Dunkler Wiesenknopf-Ameisenbläuling)
A9	K7	**Eisvogel Rodachaue** - Anlage einer Nisthilfe für den Eisvogel Im saP-Bezug (vgl. Unterlage 12.4): Eisvogel
A10	K7	**Grünspecht Rodachaue** - Anlage von Nisthilfen für den Grünspecht Im saP-Bezug (vgl. Unterlage 12.4): Grünspecht
A11	(K7)	**Höhlenbäume / baumhöhlenbewohnende Fledermäuse** - Ausbringung von Biotopholz aus den Rodungsmaßnahmen der Baufeldfreimachung zur Anreicherung in geeigneten Waldflächen Im saP-Bezug (vgl. Unterlage 12.4): Alle baumhöhlenbewohnenden Fledermausarten sowie höhlenbrütende Vogelarten
V1		**Allg. Vermeidungsmaßnahmen für Amphibien** - Durchführung der Holzungsarbeiten im Winterhalbjahr (wenn Besteigung von Strukturen vor Baubeginn, die Vogeln als Nistplatz dienen könnten, zum Schutz der Avifauna im saP-Bezug (vgl. Unterlage 12.4): Alle europäischen Brutvogelarten
V2		**Allg. Vermeidungsmaßnahmen insbes. für Reptilien und Kleinsäuger** - Wurzelstockentfernung nach Abschluss des Winterhalbjahres im saP-Bezug (vgl. Unterlage 12.4): Zauneidechse, Haselmaus (Kleinsäuger in Bezug zur Eingriffsregelung)
V3		**Umweltschonendes Baukonzept / Umweltbaubegleitung** Im saP-Bezug (vgl. Unterlage 12.4): Alle im Wirkungsbezug relevanten europäischen Vogel- und Anhang IV Arten
V4		**Optimierte Konzeption der Brücke über den Rosenaugraben** (B 303 BW D-1) Im saP-Bezug (vgl. Unterlage 12.4): Alle strukturgebundenen, nieder fliegenden Fledermausarten, Eisvogel

Maßnahmen Nr.: A3 | K13, (K9)

Bezug zur fortlaufenden Konfliktnummer

Sukzessionsflächen im Trassenbereich
Entwicklung von Sukzessionsflächen ohne Ansaat in Einschnittsbereichen

A3 Maßnahmen-Nr.

Maßnahmenumgrenzung (externe Maßnahmen)

Erläuterung der Maßnahme

V vorweggenommenes Maßnahme
V_{CEF} konfliktvermeidende Maßnahme im Artenschutzbezug (Funktionserhalt)
A_{CEF} Ausgleichsmaßnahme
A Ausgleichsmaßnahme
A_{CEF} konfliktvermeidende Maßnahme im Artenschutzbezug (Funktionserhalt)
E Ersatzmaßnahmen
G Gestaltungsmaßnahme