


Straßenquerschnitt RQ 11 - Einschnitt (freie Strecke)

von Bau-km 0+370 bis Bau-km 1+400

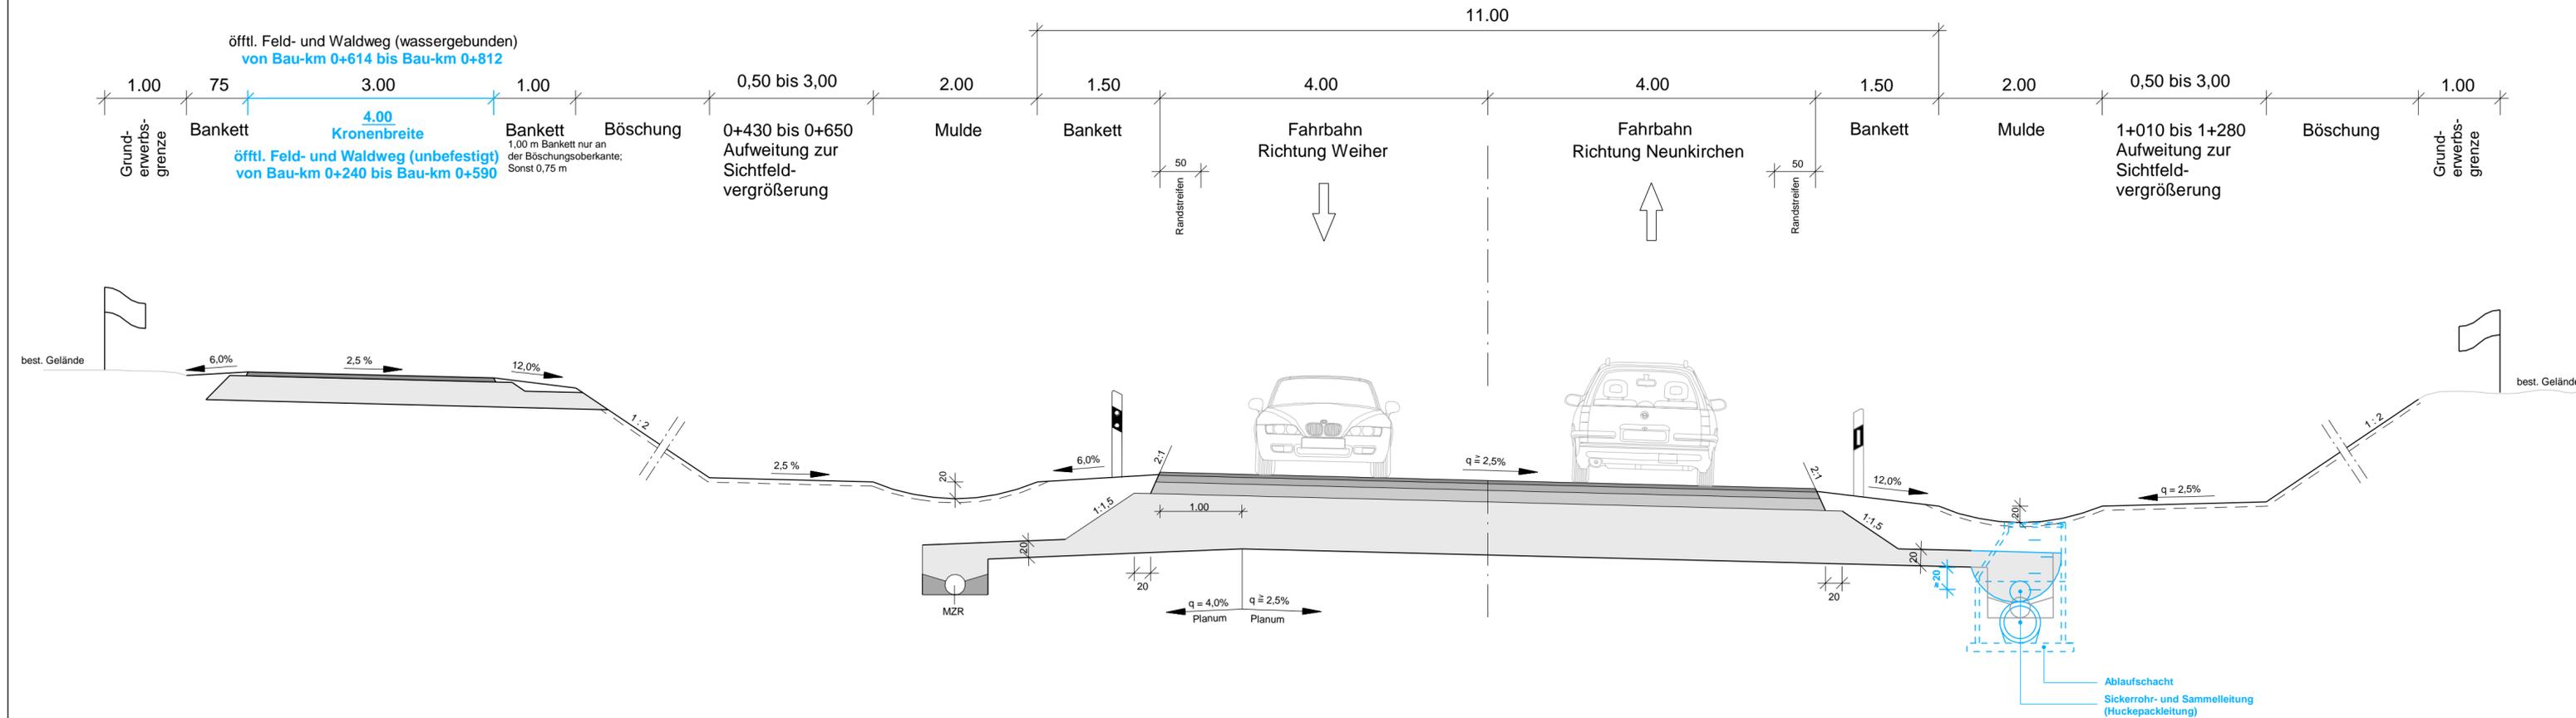

Fahrbahn der befestigten Straßenverkehrsfläche
mit lärminderndem Asphaltbelag ($D_{StrO} = -2 \text{ dB(A)}$)

Hinweise zur Tekturplanung

Die unveränderte Planung aus der Planfeststellung 2013 ist in schwarz dargestellt.

Die geänderte, ursprüngliche Planung aus der Planfeststellung 2013, ist zur Verdeutlichung der Änderungen in reduzierter Form grau dargestellt!

Die Änderungen bzw. Ergänzungen gegenüber der Planfeststellung 2013 sind in blau dargestellt bzw. blau gekennzeichnet!

Freistaat Bayern Staatliches Bauamt Bamberg <small>Franz-Ludwig-Straße 21, 96047 Bamberg, Tel. 0951/9530-0, Fax 0951/9530-1900, E-Mail: poststelle@stbaba.bayern.de</small>	Unterlage	6.1 T	
	Blatt Nr.		
PLANFESTSTELLUNG - TEKTUR St 2240, Erlangen - Eschenau Verlegung bei Dormitz von Bau-km 0+345 bis Bau-km 2+040 St 2243_300_0,482 bis St 2240_480_0,173	Datum	Zeichen	
	bearbeitet	09/2018	Wagner
	gezeichnet	09/2018	Thomann
	geprüft	09/2018	Arneth
	Straßenquerschnitt		
	St 2240 Einschnittsbereich		
	Maßstab 1 : 50		
aufgestellt: Bamberg, den 20.12.2013 Staatliches Bauamt Eisgruber, Baudirektor			
1. Tektur vom 27.09.2018 Staatliches Bauamt Zeuschel, Baudirektor			
<small>Projekt: Verlegung_bel_Dormitz Geobasisdaten: © Bayerische Vermessungsverwaltung (Darstellung der Flurkarte als Eigentumsnachweis nicht geeignet)</small>	<small>Datei: PF_U_6_1T_Straßenquerschnitt_St_2240_Einschnittsbereich.icd</small>		