



Umleitungsbeschilderungen für Bauphase 2

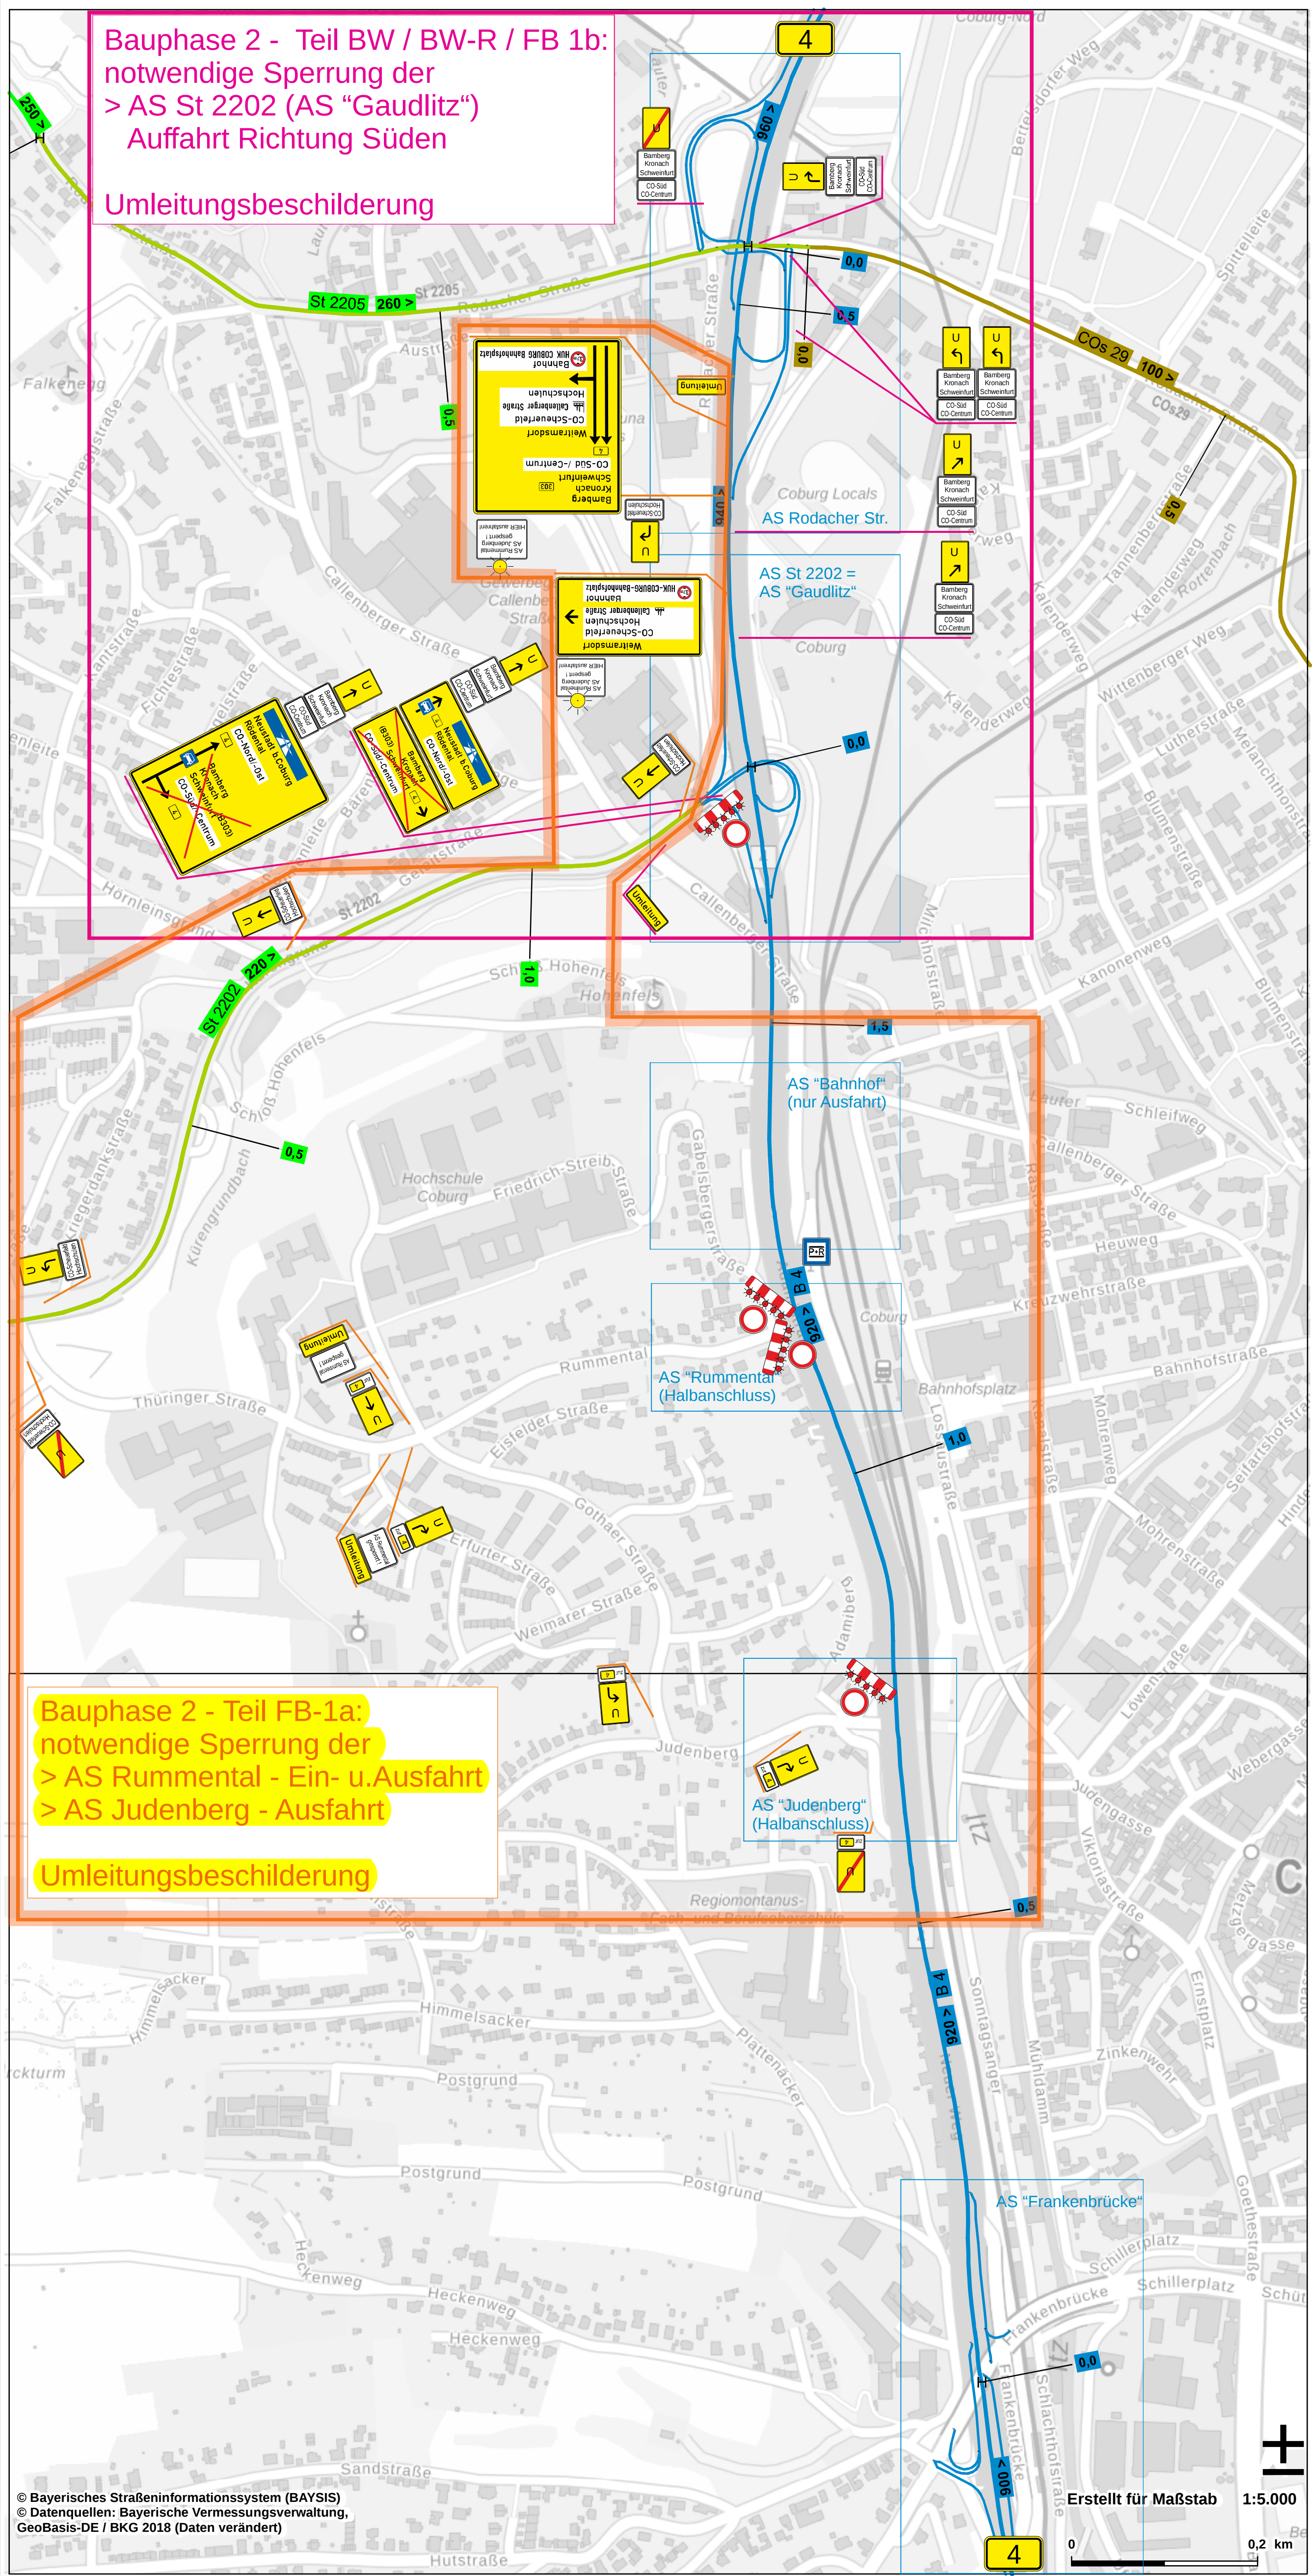

Umleitungsbeschilderungen für Bauphase 3

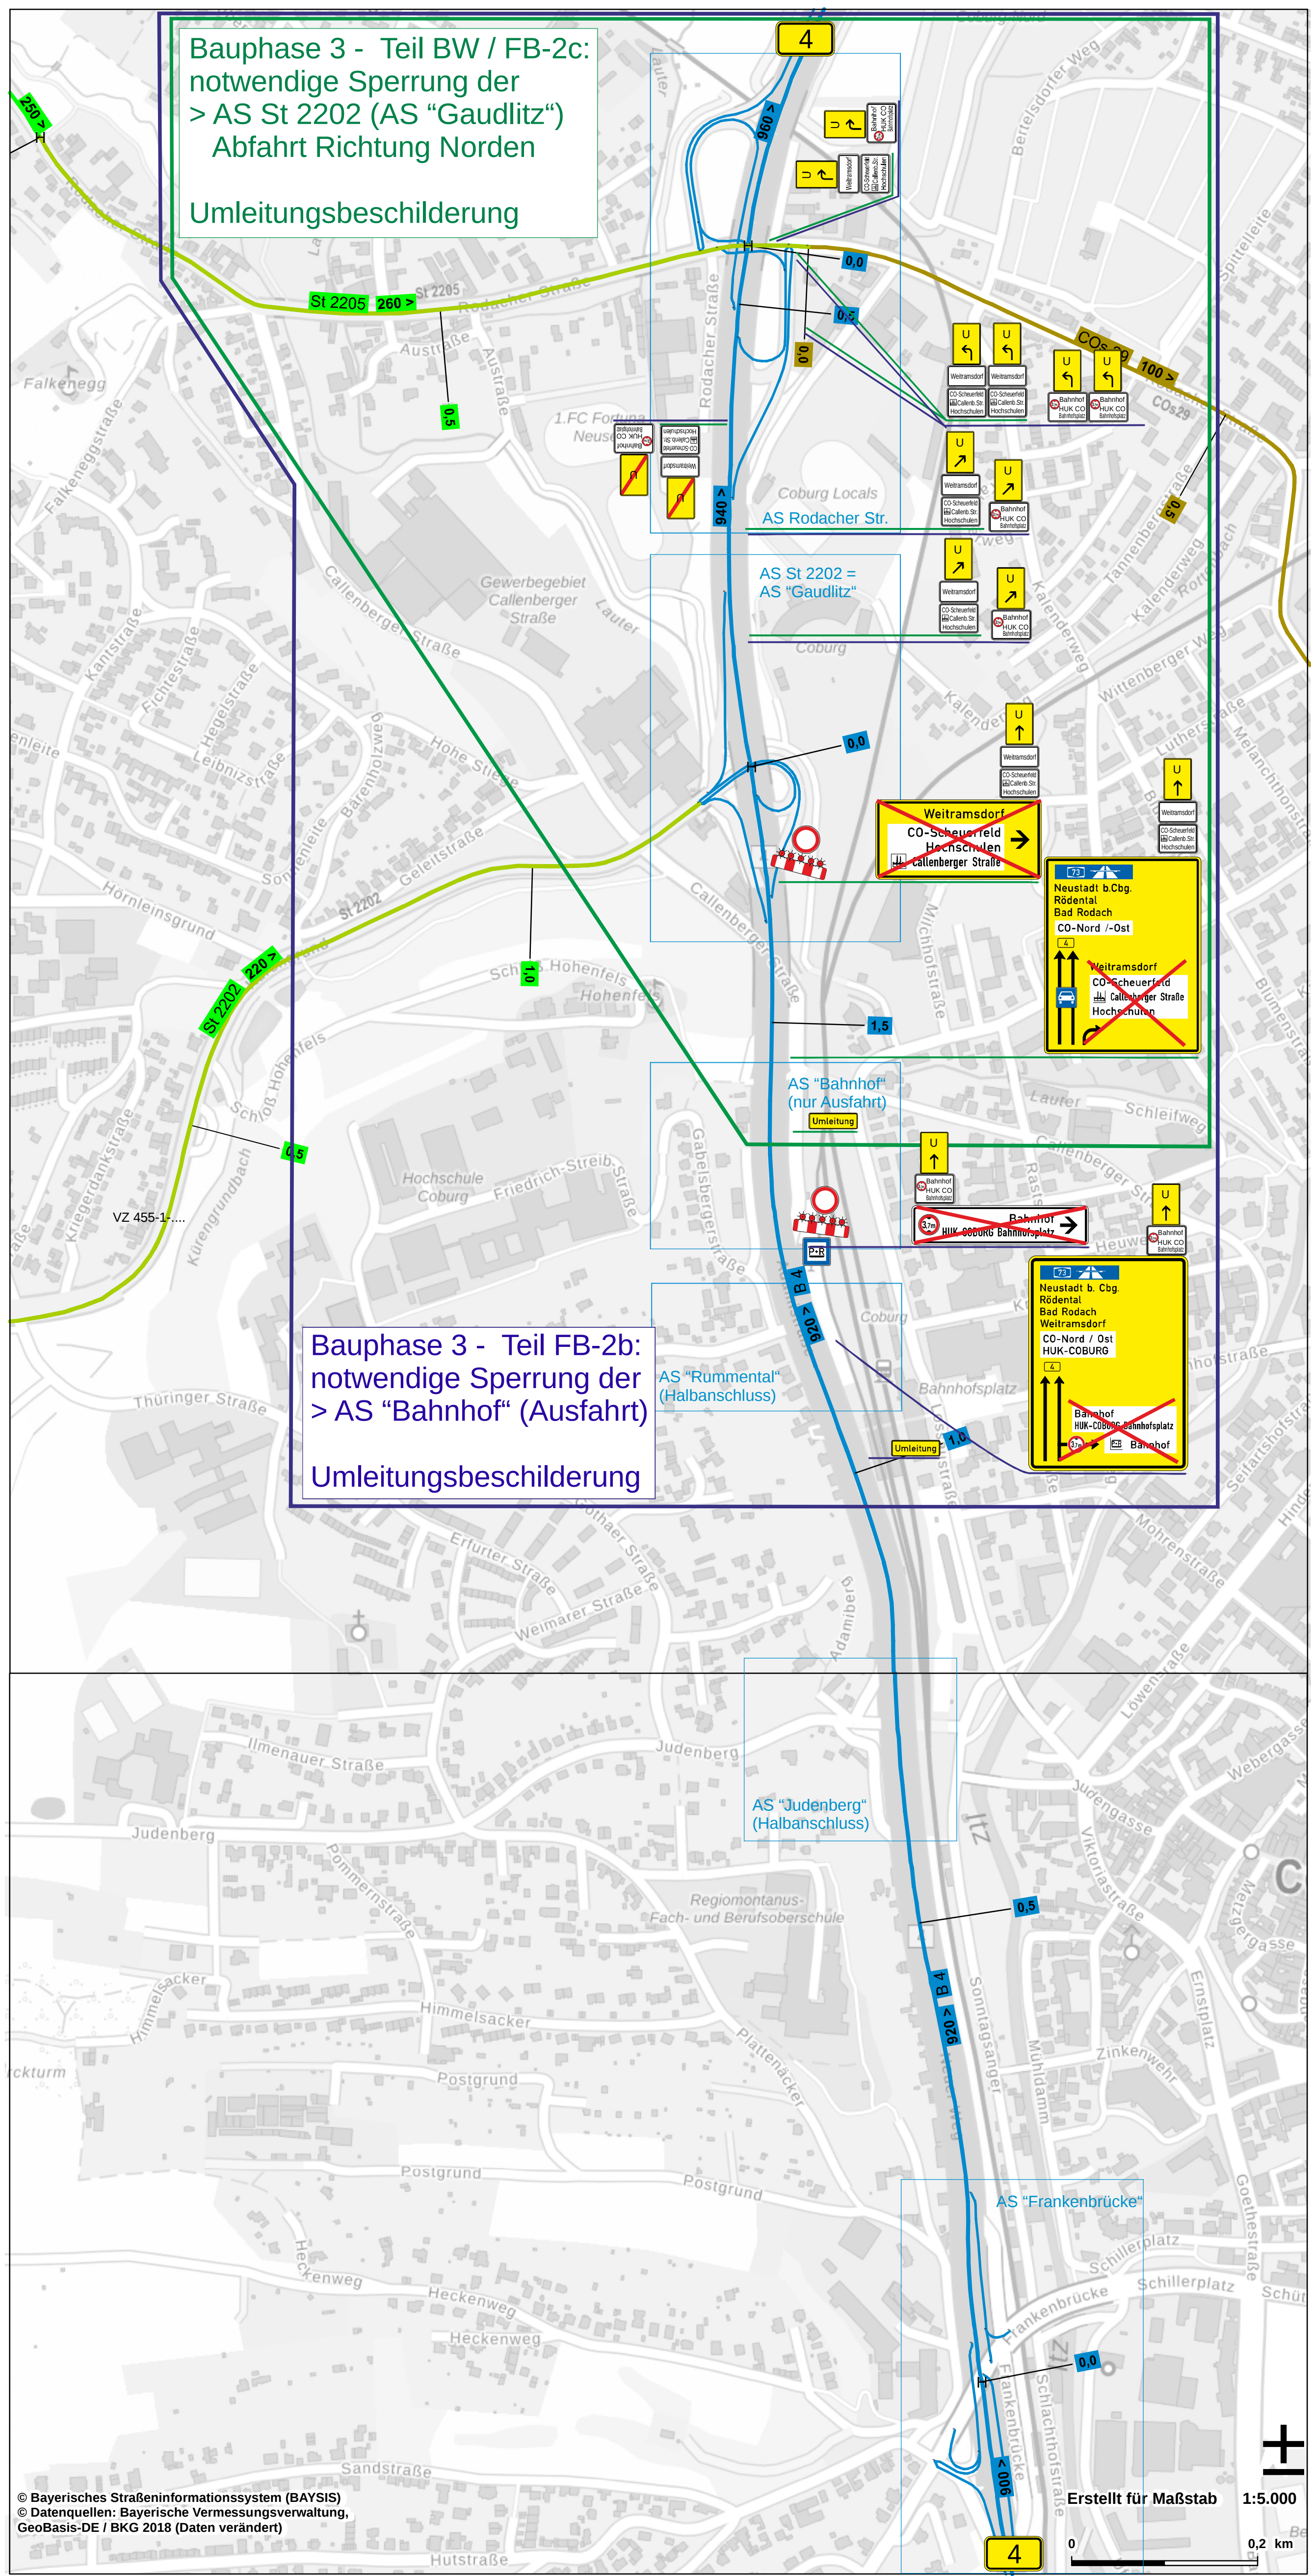

Stückliste Bauphase 2 (2022)

Zielangaben	Hinweistafel	Hinweistafel mit WL (Größe 1,0 x 0,7 m)
Bamberg Kronach Schweinfurt CO Süd CO Coburg je 8 Stück	CO-Scheinfurt Hochschule 5 Stück	Zur 4 5 Stück
VZ 457-1 Umleitung	VZ 455-1-.... 4 Stück	AS Rummental gesperrt! 2 Stück
4 Stück	5 Stück	2 Stück
Auskreuzvorrichtungen (berührungslos) für vier Ziele:	2 Stück	

Stückliste Bauphase 3 (2023)

Zielangaben	Hinweistafel	Hinweistafel mit WL (Größe 1,0 x 0,7 m)
Weimarsdorf CO Scheinfurt CO Coburg je 8 Stück	Bahnhof HJK CO 8 Stück	
VZ 457-1 Umleitung	VZ 455-1-.... 4 Stück	Neustadt b. Cob. Rödenal Bad Rodach CO-Nord / Ost je 2 Stück
2 Stück	4 Stück	2 Stück
Auskreuzvorrichtungen (berührungslos) für vier Ziele:	2 Stück	
Auskreuzvorrichtungen (berührungslos) für zwei - drei Ziele:	2 Stück	

Staatliches Bauamt Bamberg -Servicestelle Kronach-		bearbeitet: gezeichnet: geprüft: PSP Nr.: Projekt:	
Kulmbacher Straße 15 96317 Kronach Tel.: 0951/9530-0, Fax: 0951/9530-4142, E-Mail: poststelle.servicestelle@staba.bayern.de			
Nr.	Art der Änderung	Datum	Zeichen
Ausschreibung			
Straßenbauverwaltung Freistaat Bayern Staatliches Bauamt Bamberg -Servicestelle Kronach-		Unterlage / Blatt-Nr.: 6 Lageplan Umleitungs- beschilderung	
PROJIS-Nr.: B4 / A70, AS Hallstadt - Coburg		Maßstab: 1: ohne	
Instandsetzung Brücke über „Callenberger Straße“ und „Lauter“ mit Oberbauerneuerung			
aufgestellt: -Servicestelle Kronach- Laufmann, BD Kronach, den 31.03.2022			