
 


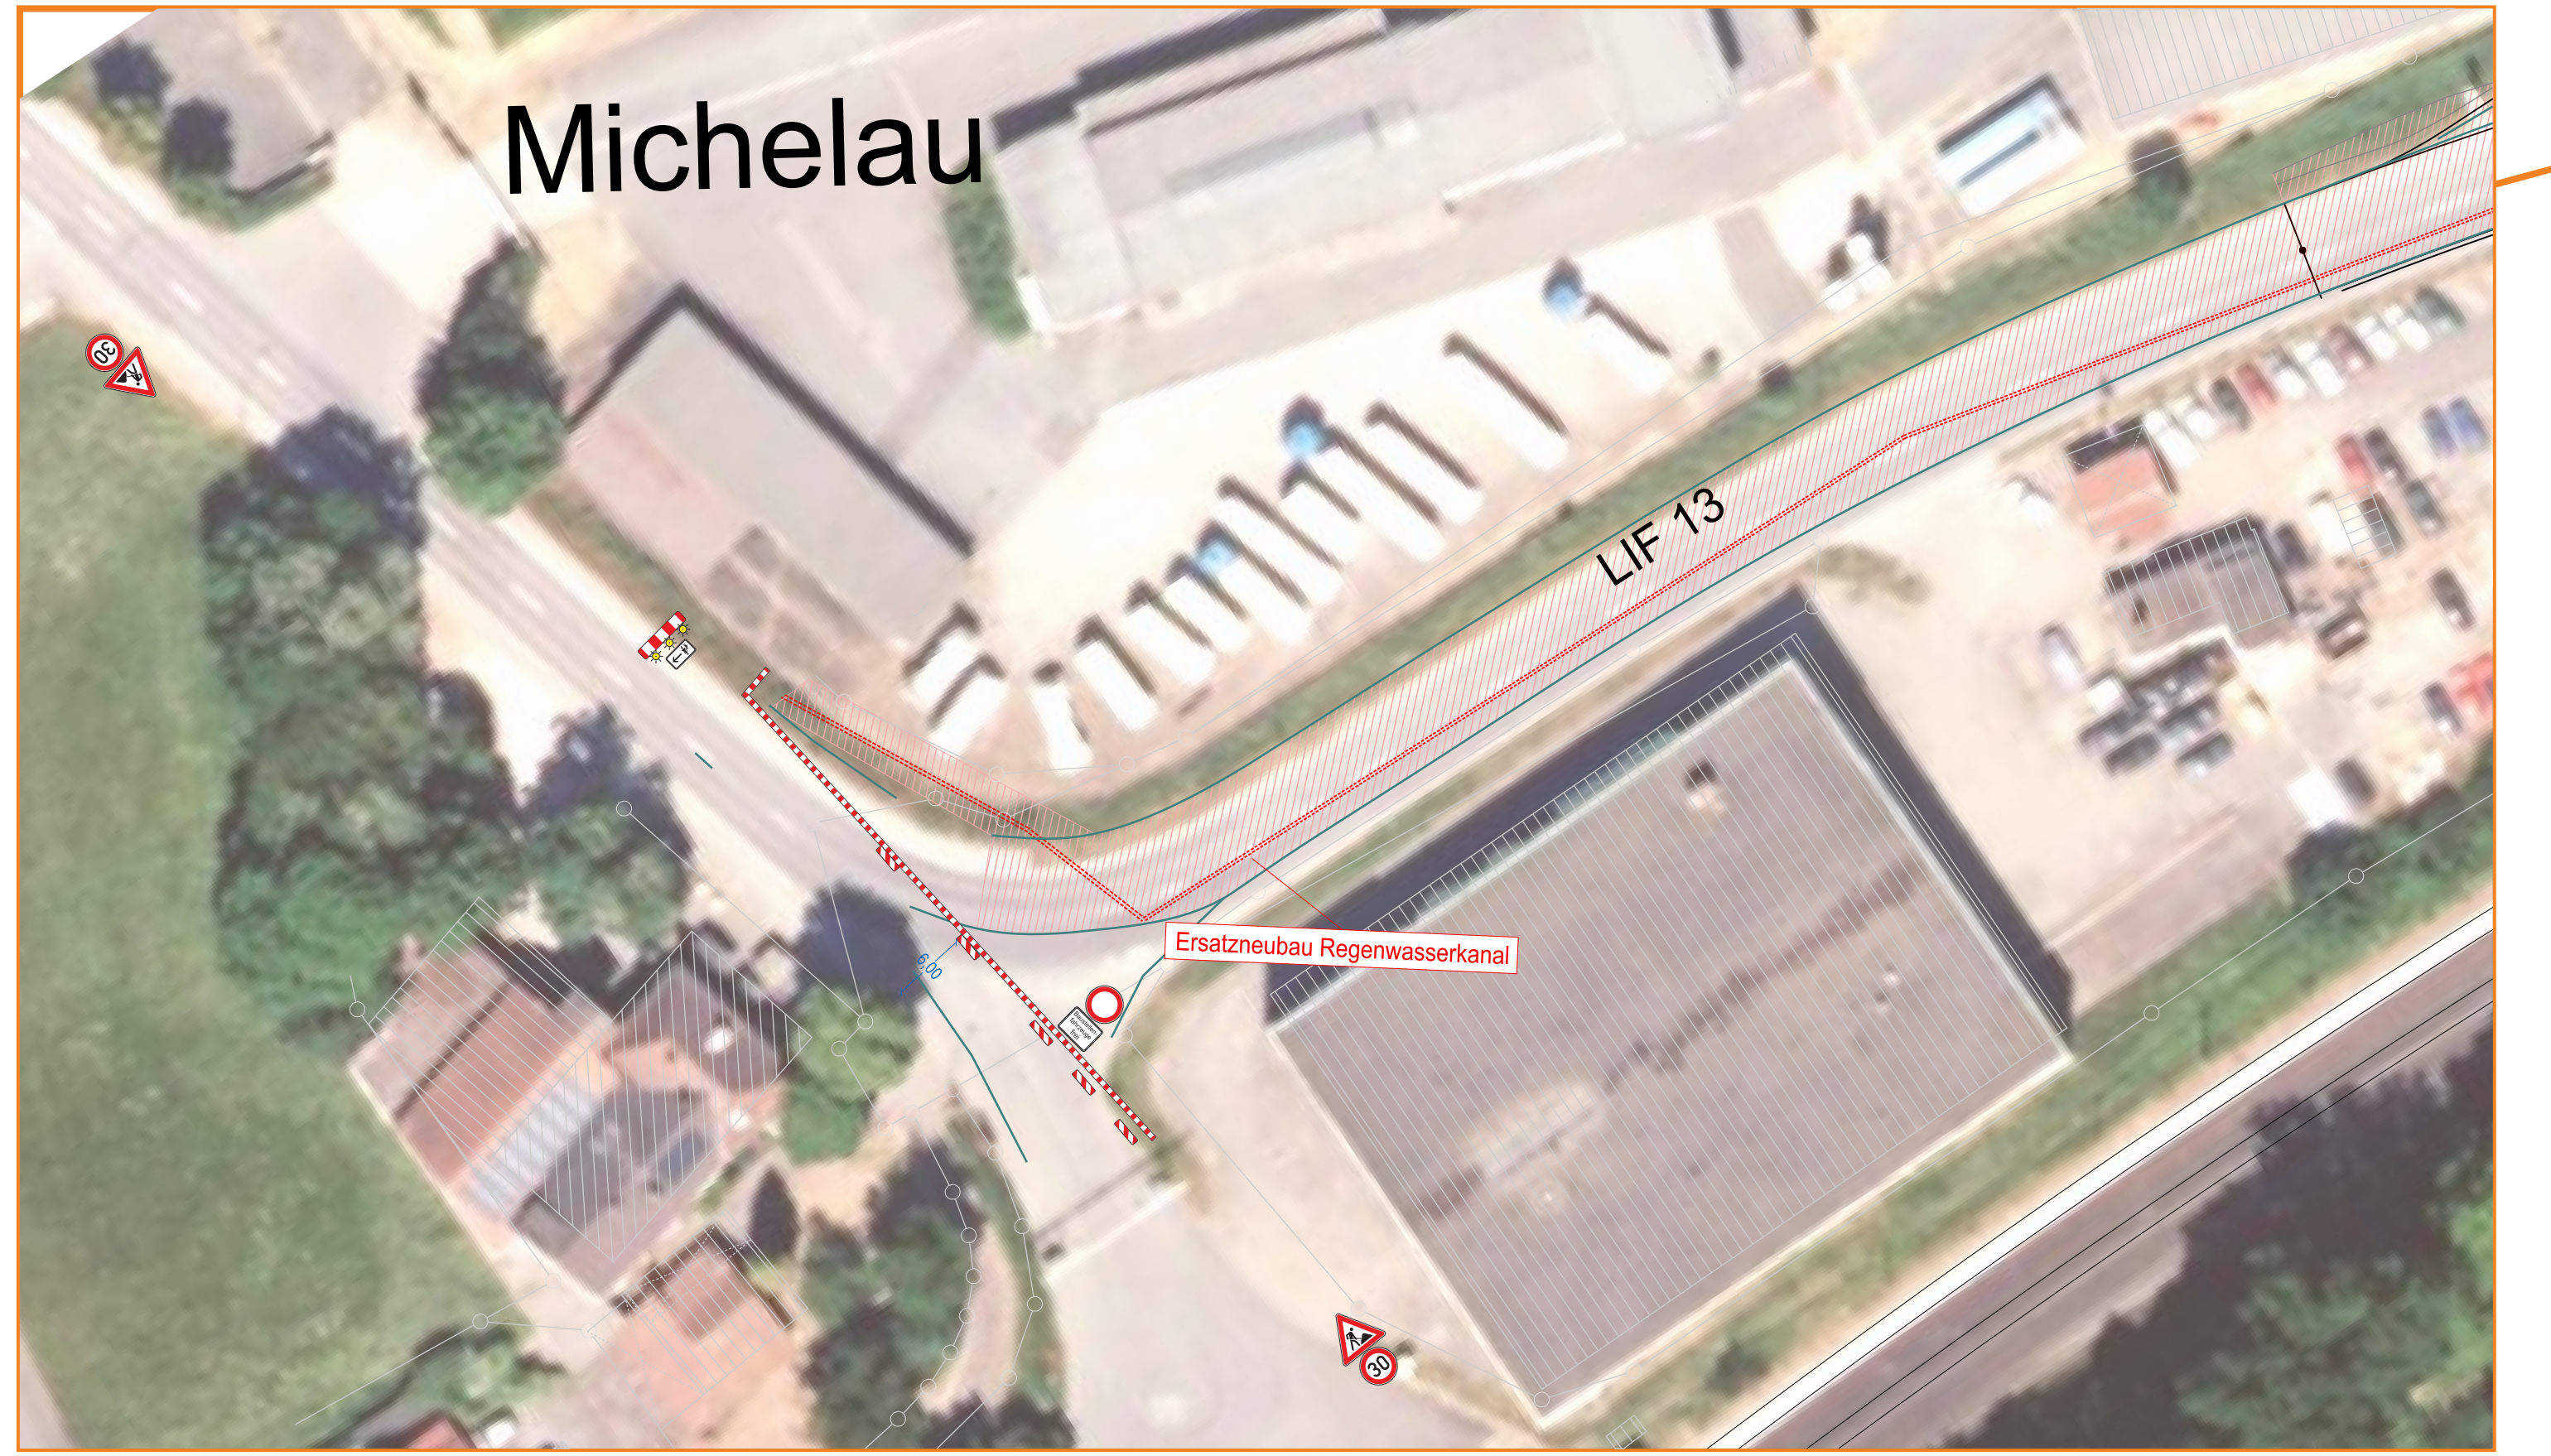

Zeichenerklärung	
Verkehrsführung	
	Beschädigung - Bestand
	Beschädigung - Baustelle
	Beschädigung - Entfall während der Bauphase
	LSA - Bestand
	LSA - Baustelle
	Markierung gelb mit Strich/Lücke
	Markierung weiß mit Strich/Lücke, hergestellt durch anderen AN
	temporäre Schutzanordnung mit Aufstellbereich und Wirkungsbereich
Streckenbau	
	Strecke im Bau
	Strecke fertiggestellt
	Baubereich in Bau

Staatliches Bauamt Bamberg		Zeichner	Gr.	B252
Franz-Ludwig-Strasse 21		Gezeichnet	Gr.	B25
96047 Bamberg		geprüft	Gr.	
Tel.: 0951/9050-0, Fax: 0951/9050-1000, E-Mail: postamt@stb.bayern.de		PSP-Nr.	B415.ABA0025.00.K0.10	
		Projekt	B173-BAS	

a			
d			
c			
b			
a	Ausführungsplanung	20.03.2023	Anders
Index		Datum	Zeichen

AUSFÜHRUNGSPLANUNG	
Straßenbauverwaltung Freistaat Bayern	
Staatliches Bauamt Bamberg	
Strasse / Abschn.-Nr. / Station: B173_352_3.637 - B173_440_0.275	
PROJEKT-Nr.: B173-G011-BY	
B 173 Lichtenfels - Kronach LICHTENFELS-ZETTLITZ (zweibahnig) 3. Bauabschnitt Michelau - Zettlitz Bau-km 5+600 bis Bau-km 13+600	
aufgestellt: Staatliches Bauamt Bamberg Assum. Baudirektor Bamberg, den 30.11.2023	
Unterlage: MB-AS-Michelau-VF-4 Blatt-Nr.: 3.1 Bau-km: - Maßstab: 1:500 AS Michelau, Markierung u. Beschädigung Bauphase 3.1 B 173	