

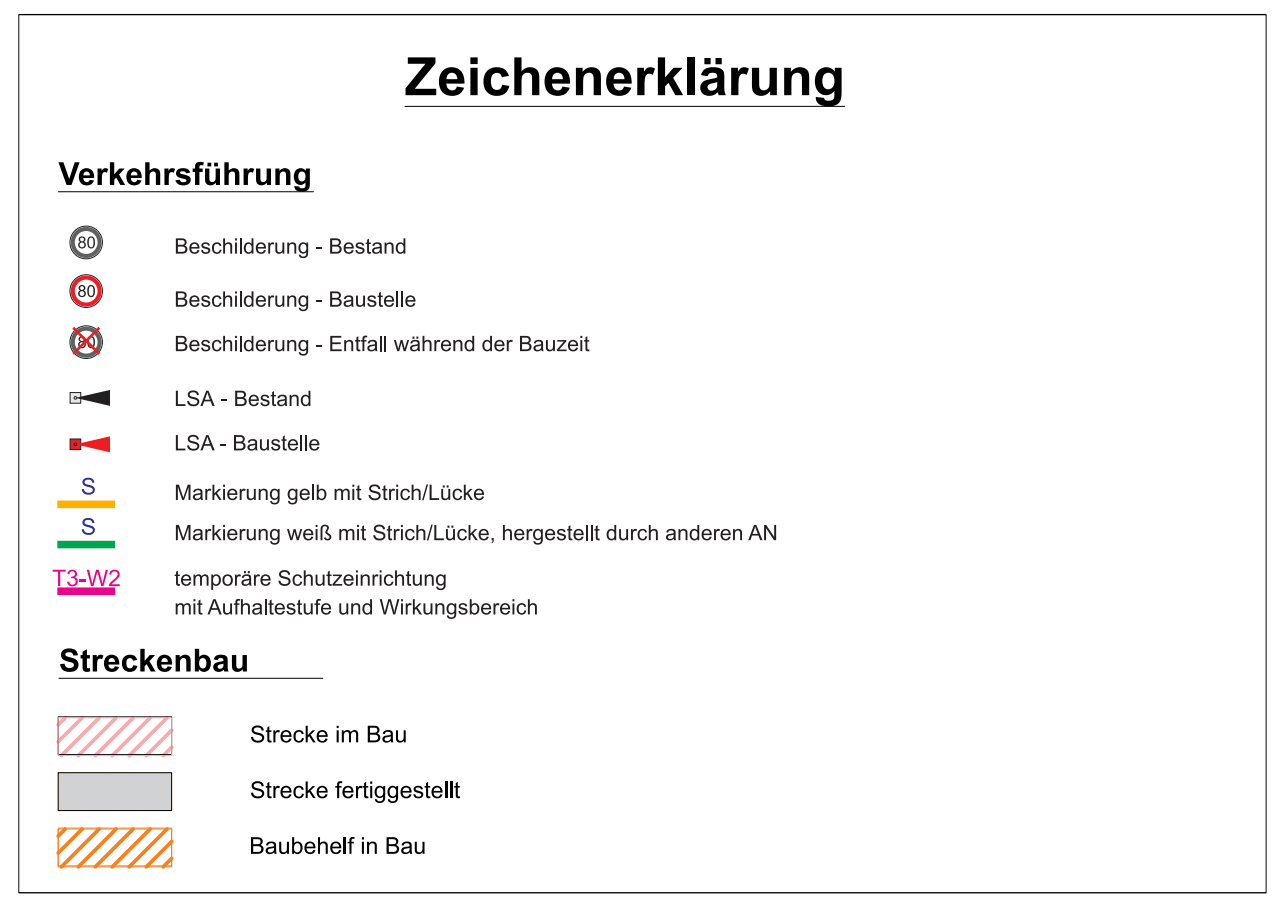


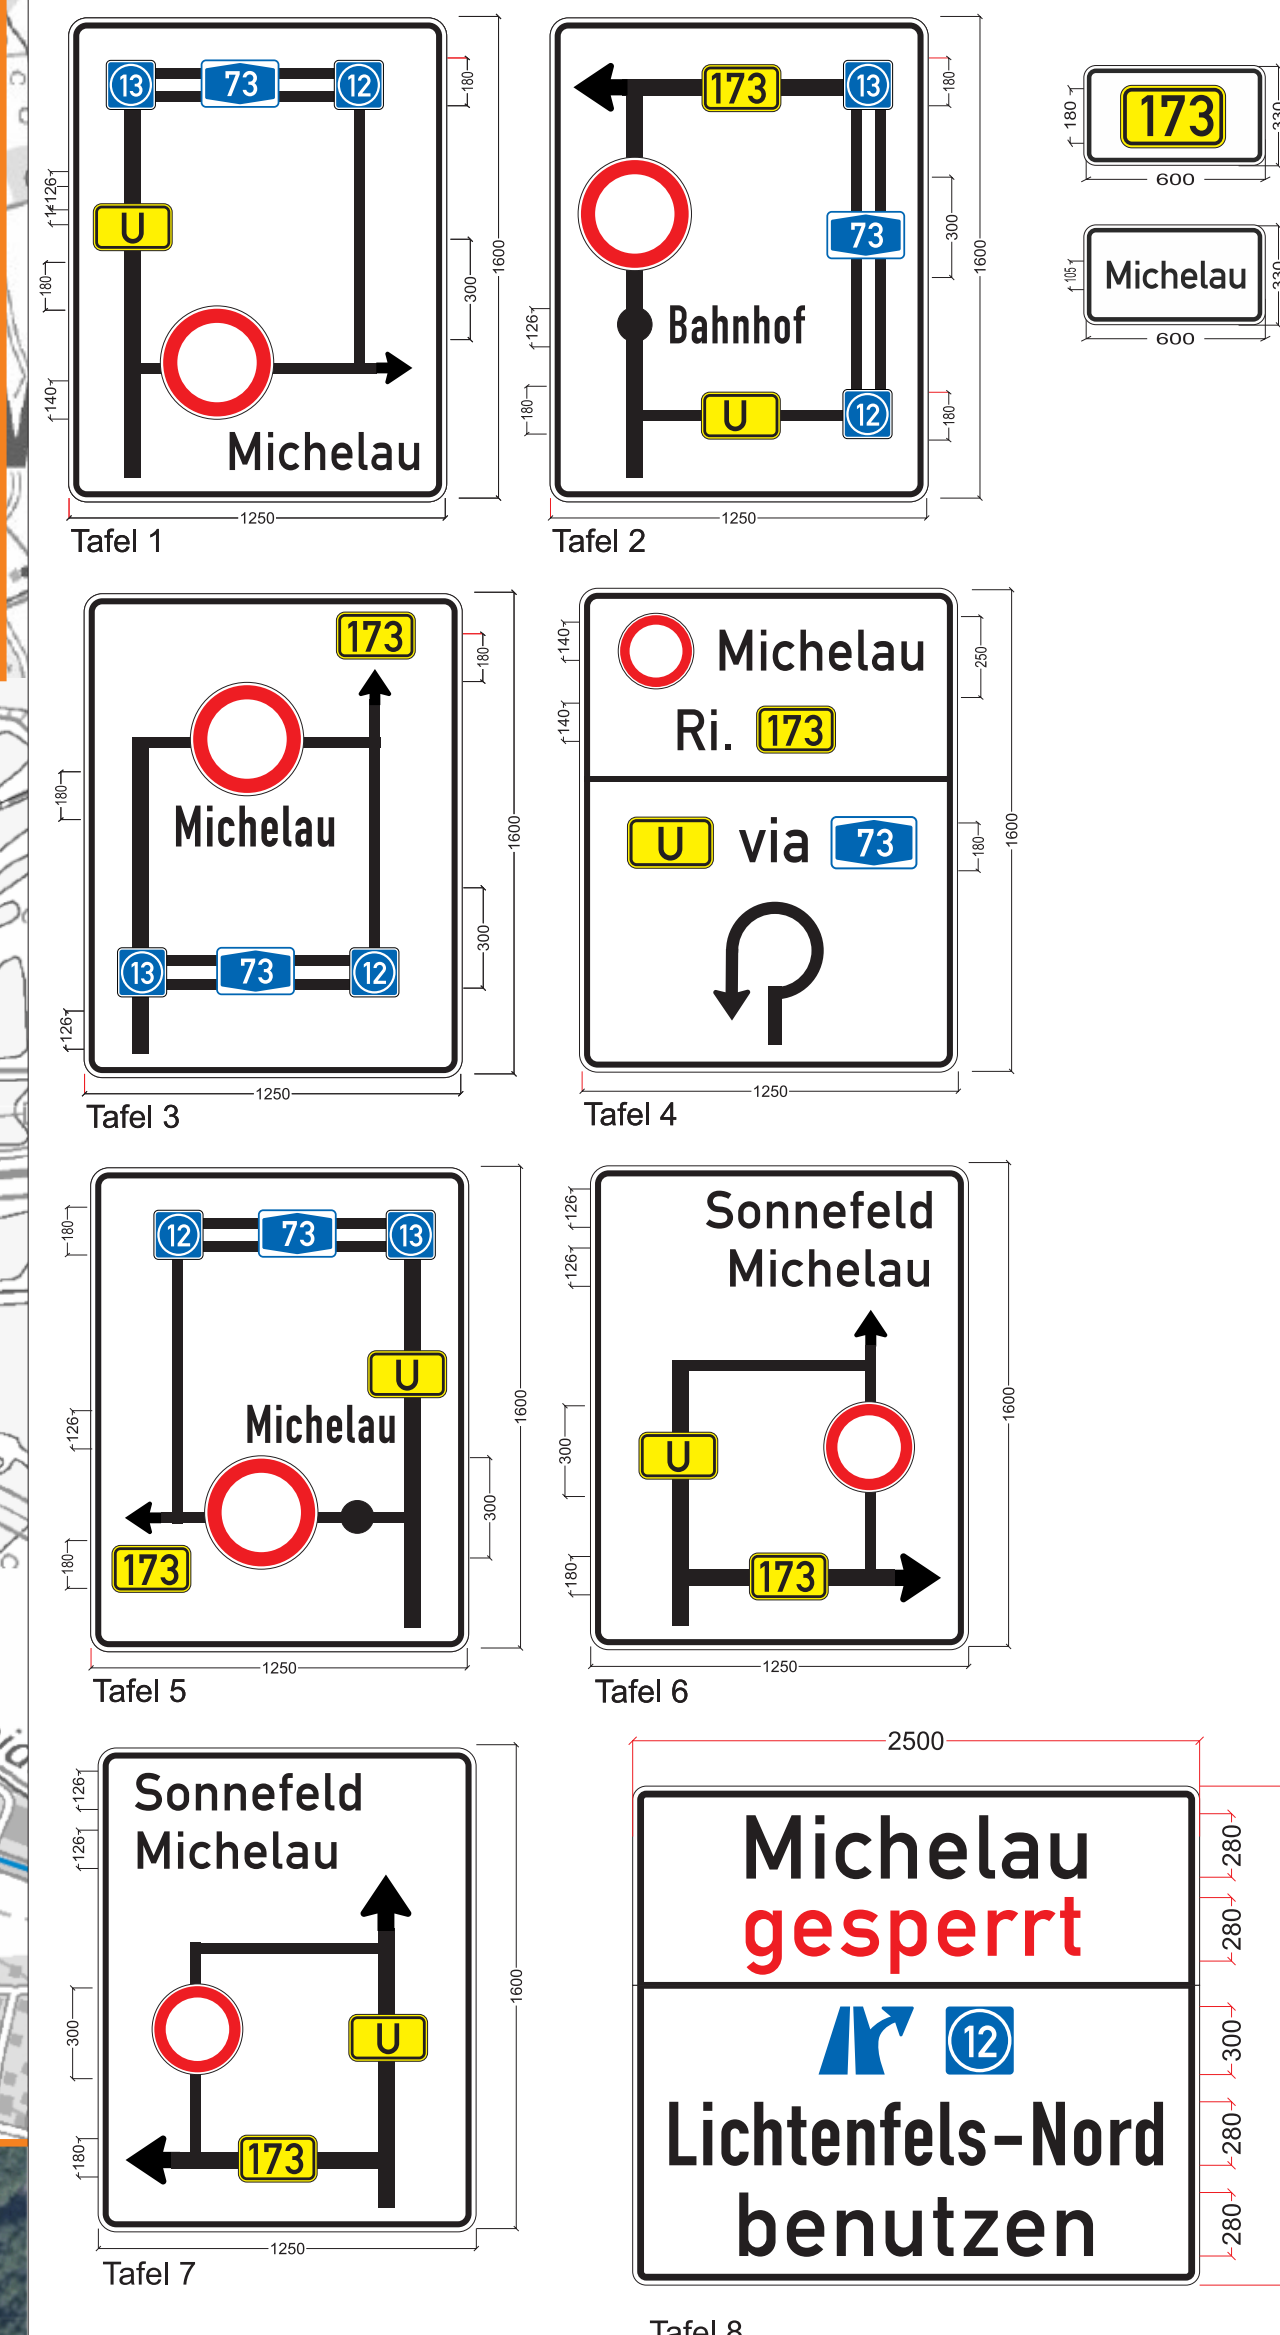

Staatliches Bauamt Bamberg			
Franz-Ludwig-Straße 21 96047 Bamberg		Verarbeitet: Gz: S252 gezeichnet: Gz: S25 geprüft: Gz: S25	
Tel.: 0951/6530-0, Fax: 0951/6530-1900, E-Mail: poststelle@staba.bayern.de		PSP Nr.: B41S.ABBA0025.00.K0.10 Projekt: B173-BA3	
e			
d			
c			
b			
a	Ausführungsplanung	20.03.2023	Anders
Index	Art der Änderung	Datum	Zeichen

Straßenbauverwaltung Freistaat Bayern		Unterlage: MB-AS-Michelau-VF-a	
Staatliches Bauamt Bamberg		Blatt-Nr.: 3.2	
Straße / Abschn.-Nr. / Station: B173_330_2.637 - B173_440_0.275		Bau-km: -	
PROJIS-Nr.: B173-G011-BY		Maßstab: ohne	
B 173 Lichtenfels - Kronach LICHTENFELS-ZETTLITZ (zweibahnig) 3. Bauabschnitt Michelau - Zettlitz Bau-km 5+600 bis Bau-km 13+600		AS Michelau, Markierung u. Beschilderung Bauphase 3, Umleitung B 173	
aufgestellt: Staatliches Bauamt Bamberg			
Assum, Baudirektor Bamberg, den 30.11.2023			

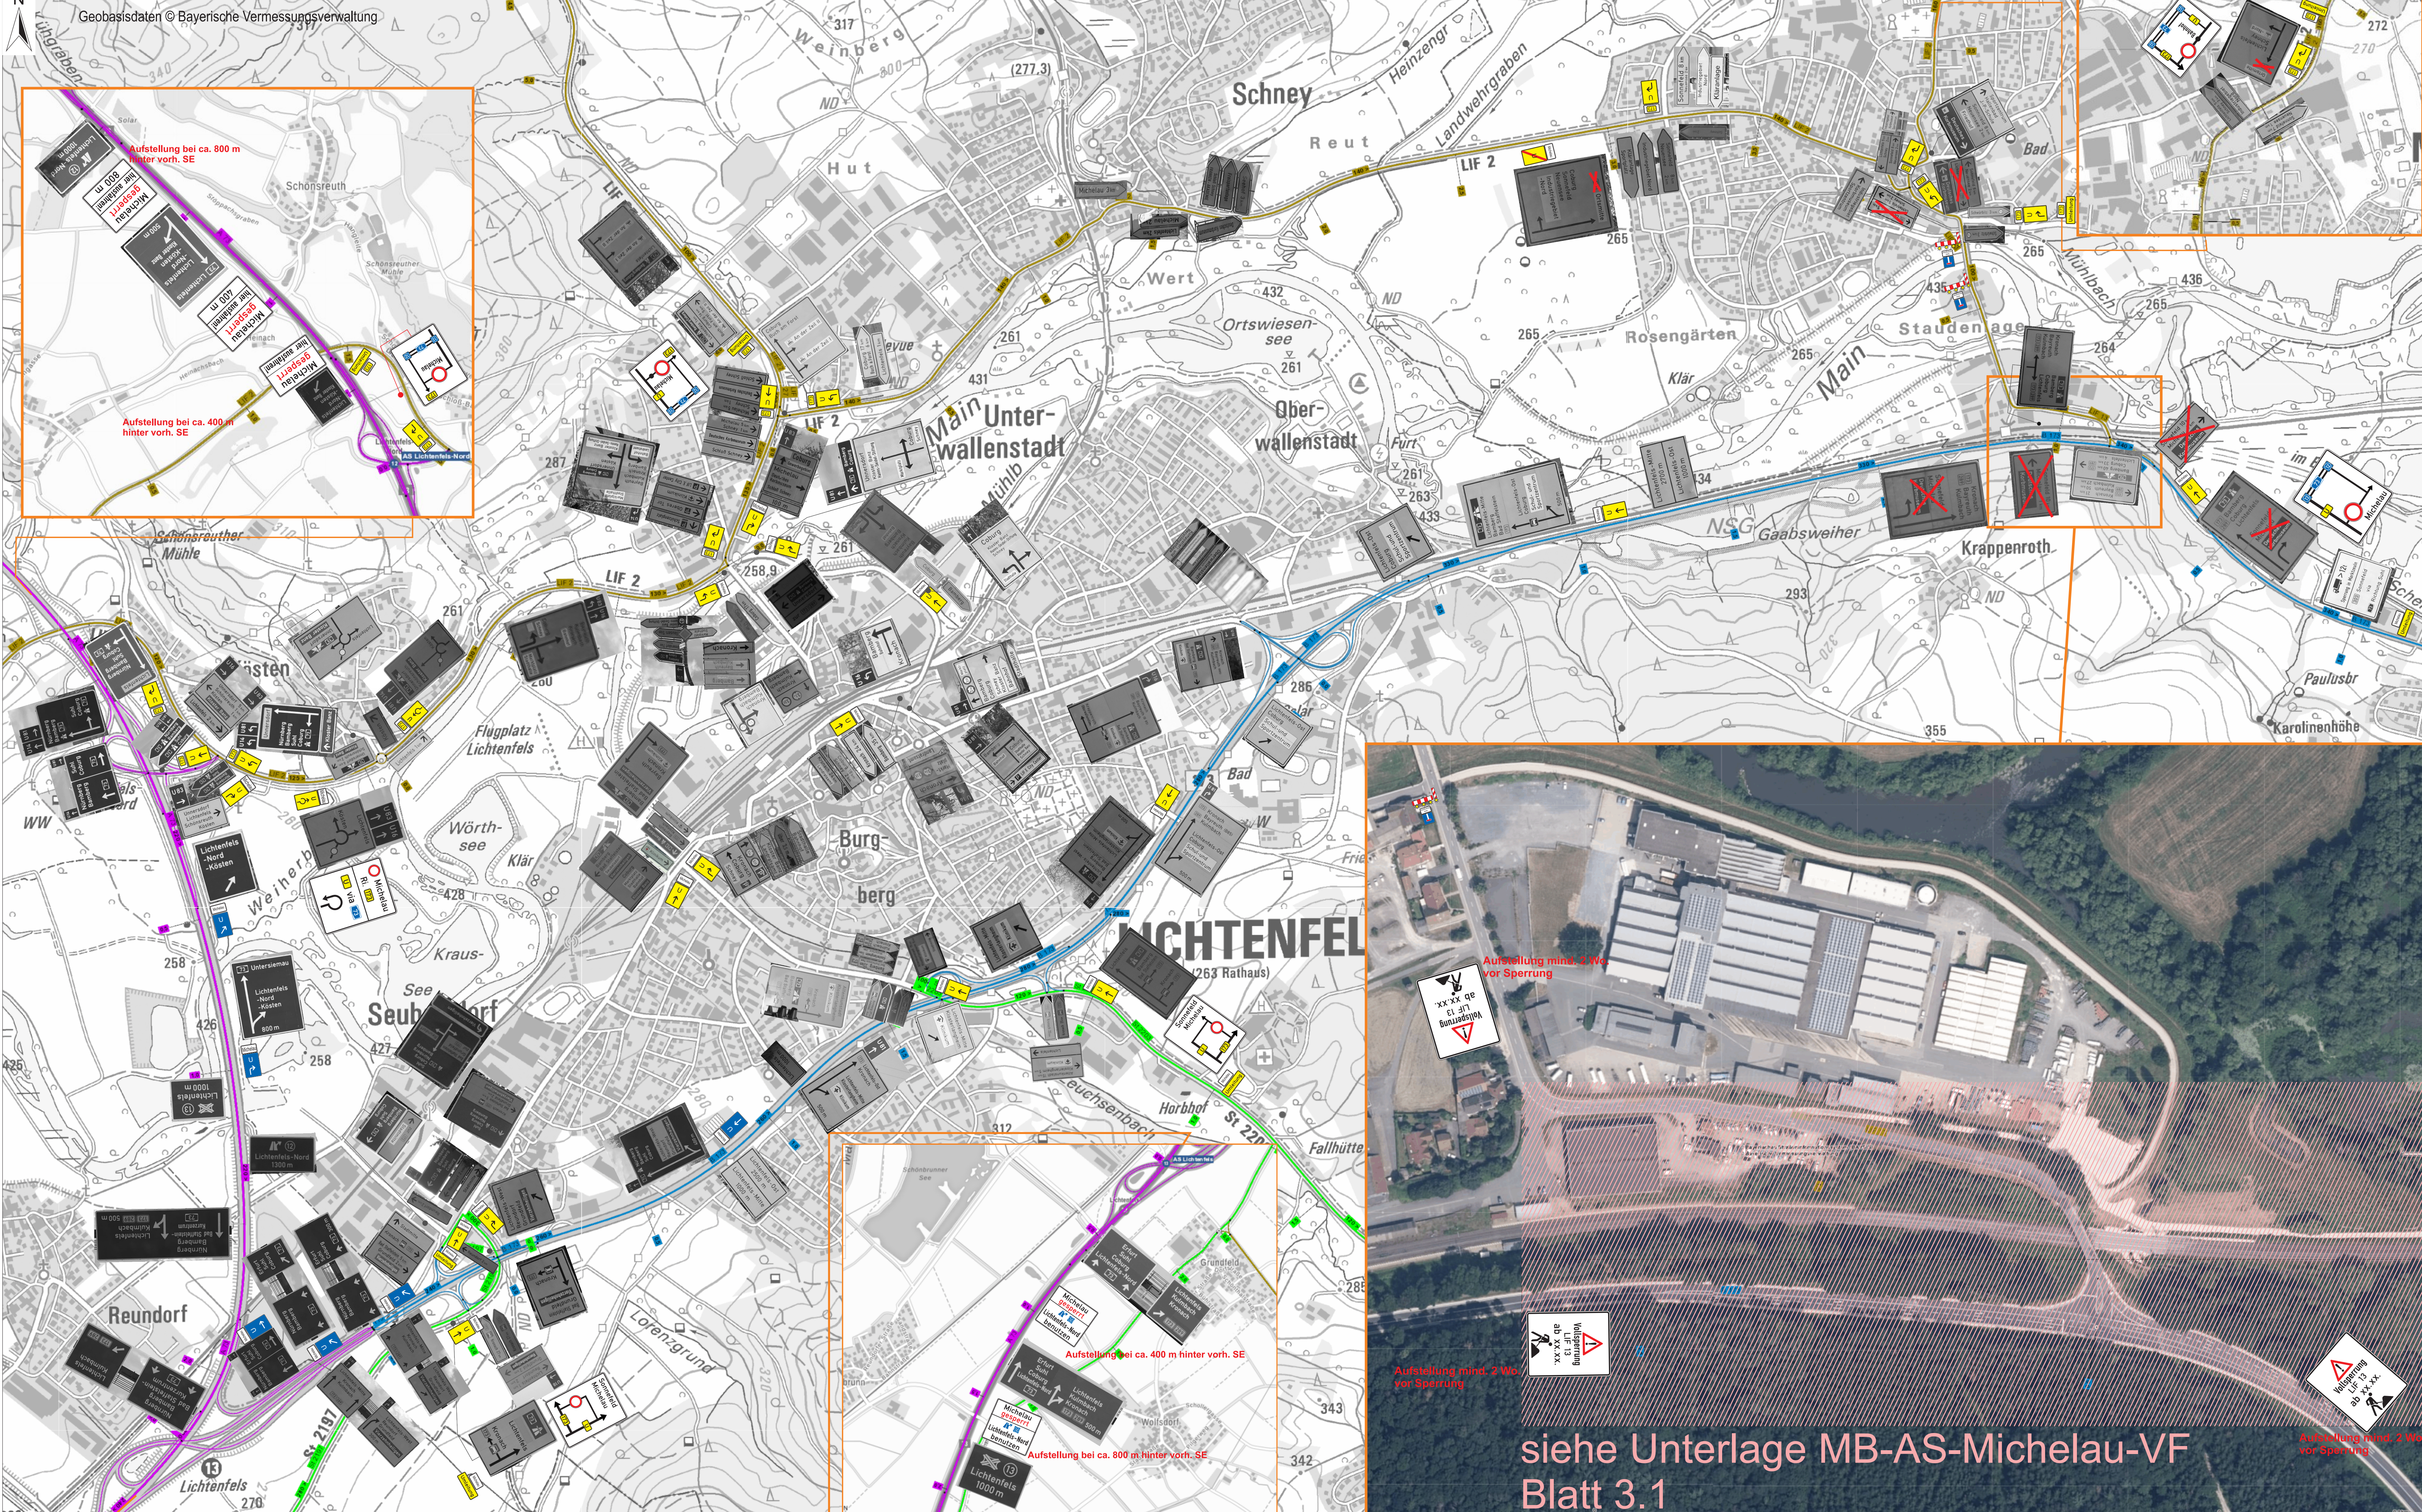